


STADT KÖLN

Vorhabenbezogener Bebauungsplan Nr. 70493/03 "Düsseldorfer Straße in Köln- Mülheim"

2. Änderung

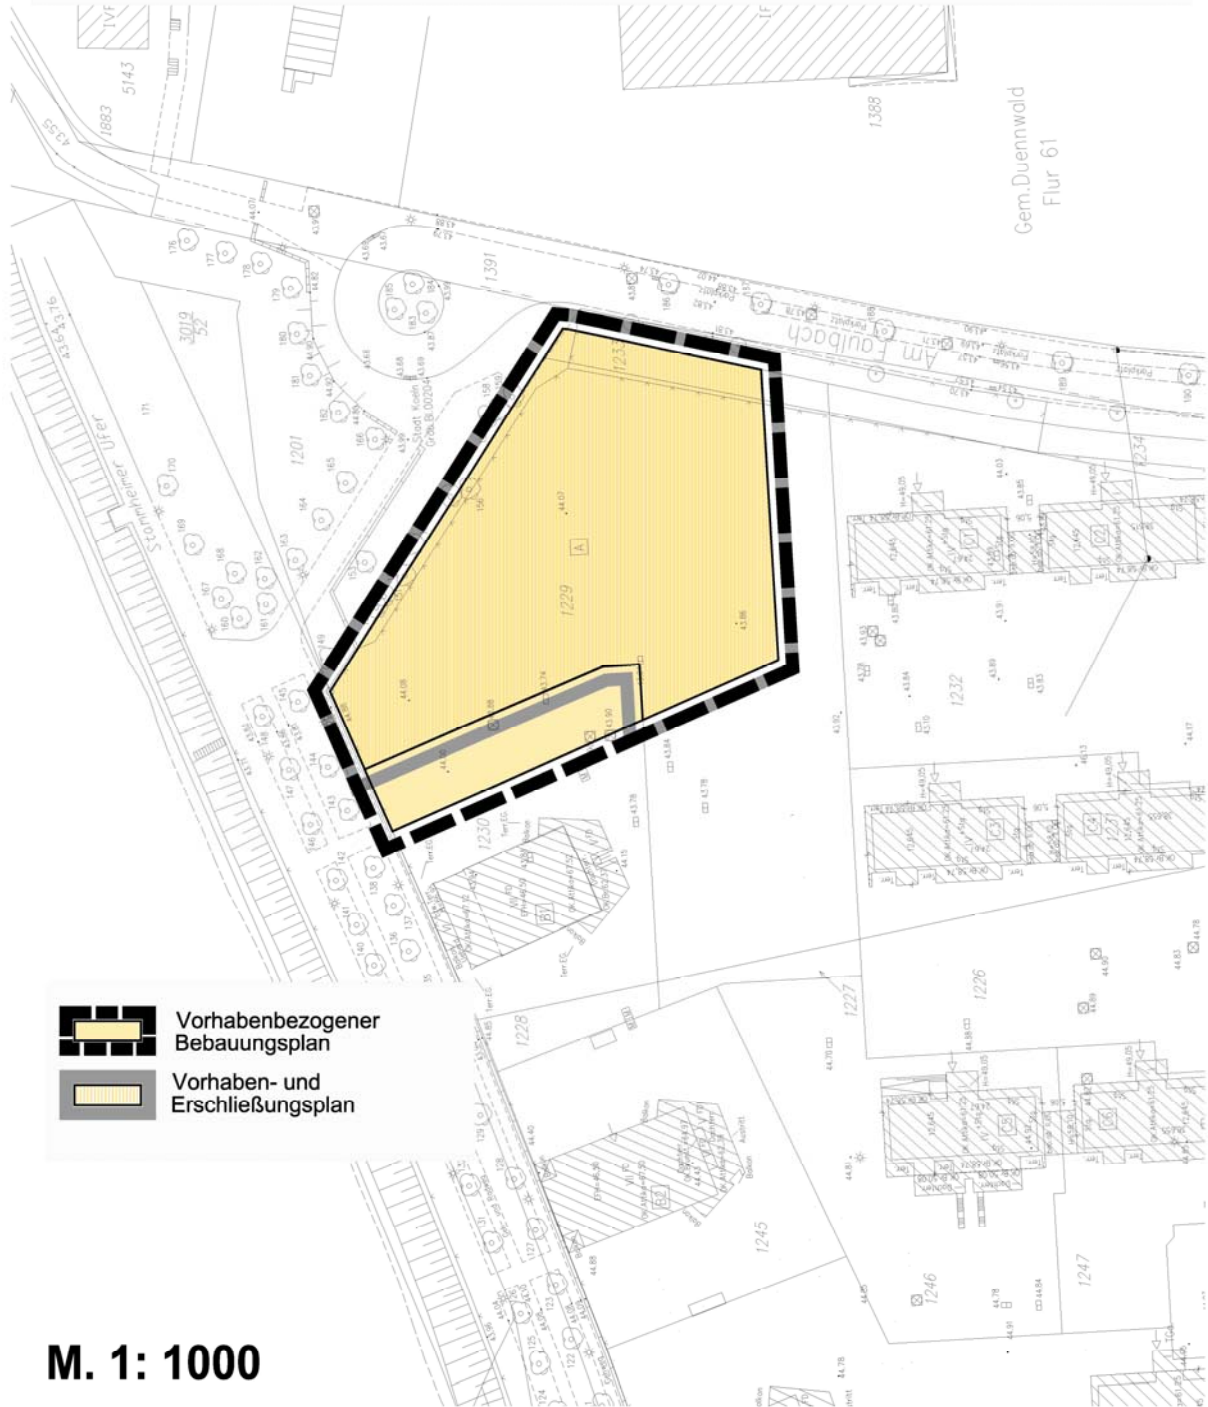

M. 1: 1000