


Geltungsbereich des Bebauungsplanes Nr. 77349/04 - 02

westlich Linder Kreuz

in Köln - Porz - Lind, 2. Änderung

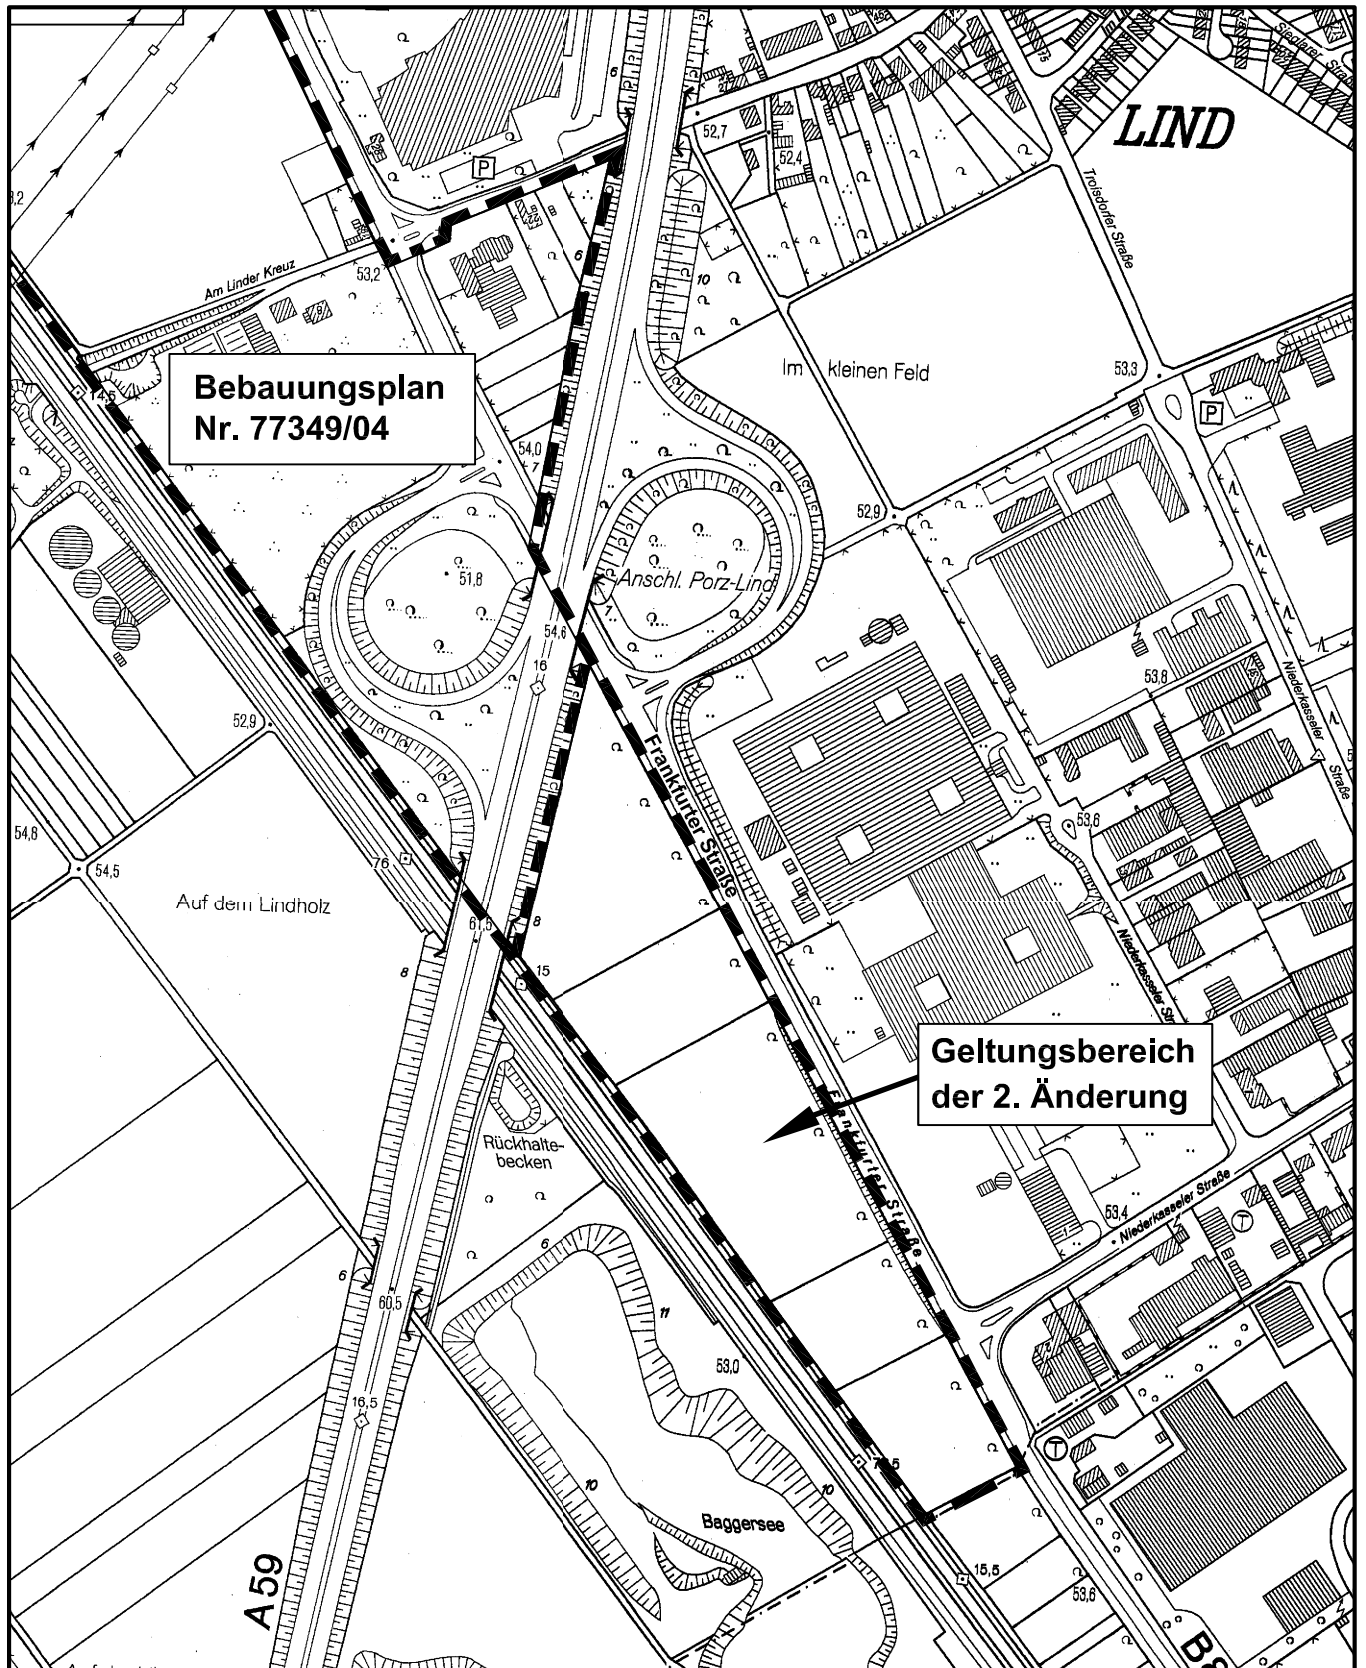

**Bebauungsplan
Nr. 77349/04**

**Geltungsbereich
der 2. Änderung**

Maßstab 1 : 5 000



Planwirkungsbereich der Vorlage zur Orientierung von Mitgliedern des Rates, der Ausschüsse und der Bezirksvertretungen, die wegen Befangenheit an den Beratungen zu diesem Tagesordnungspunkt nicht teilnehmen dürfen.