


## Geltungsbereich der Teilaufhebung des Bebauungsplanes Nr. 6442Nb/04 Arbeitstitel: Universitätsgebäude Luxemburger Wall 15 in Köln-Neustadt/Süd

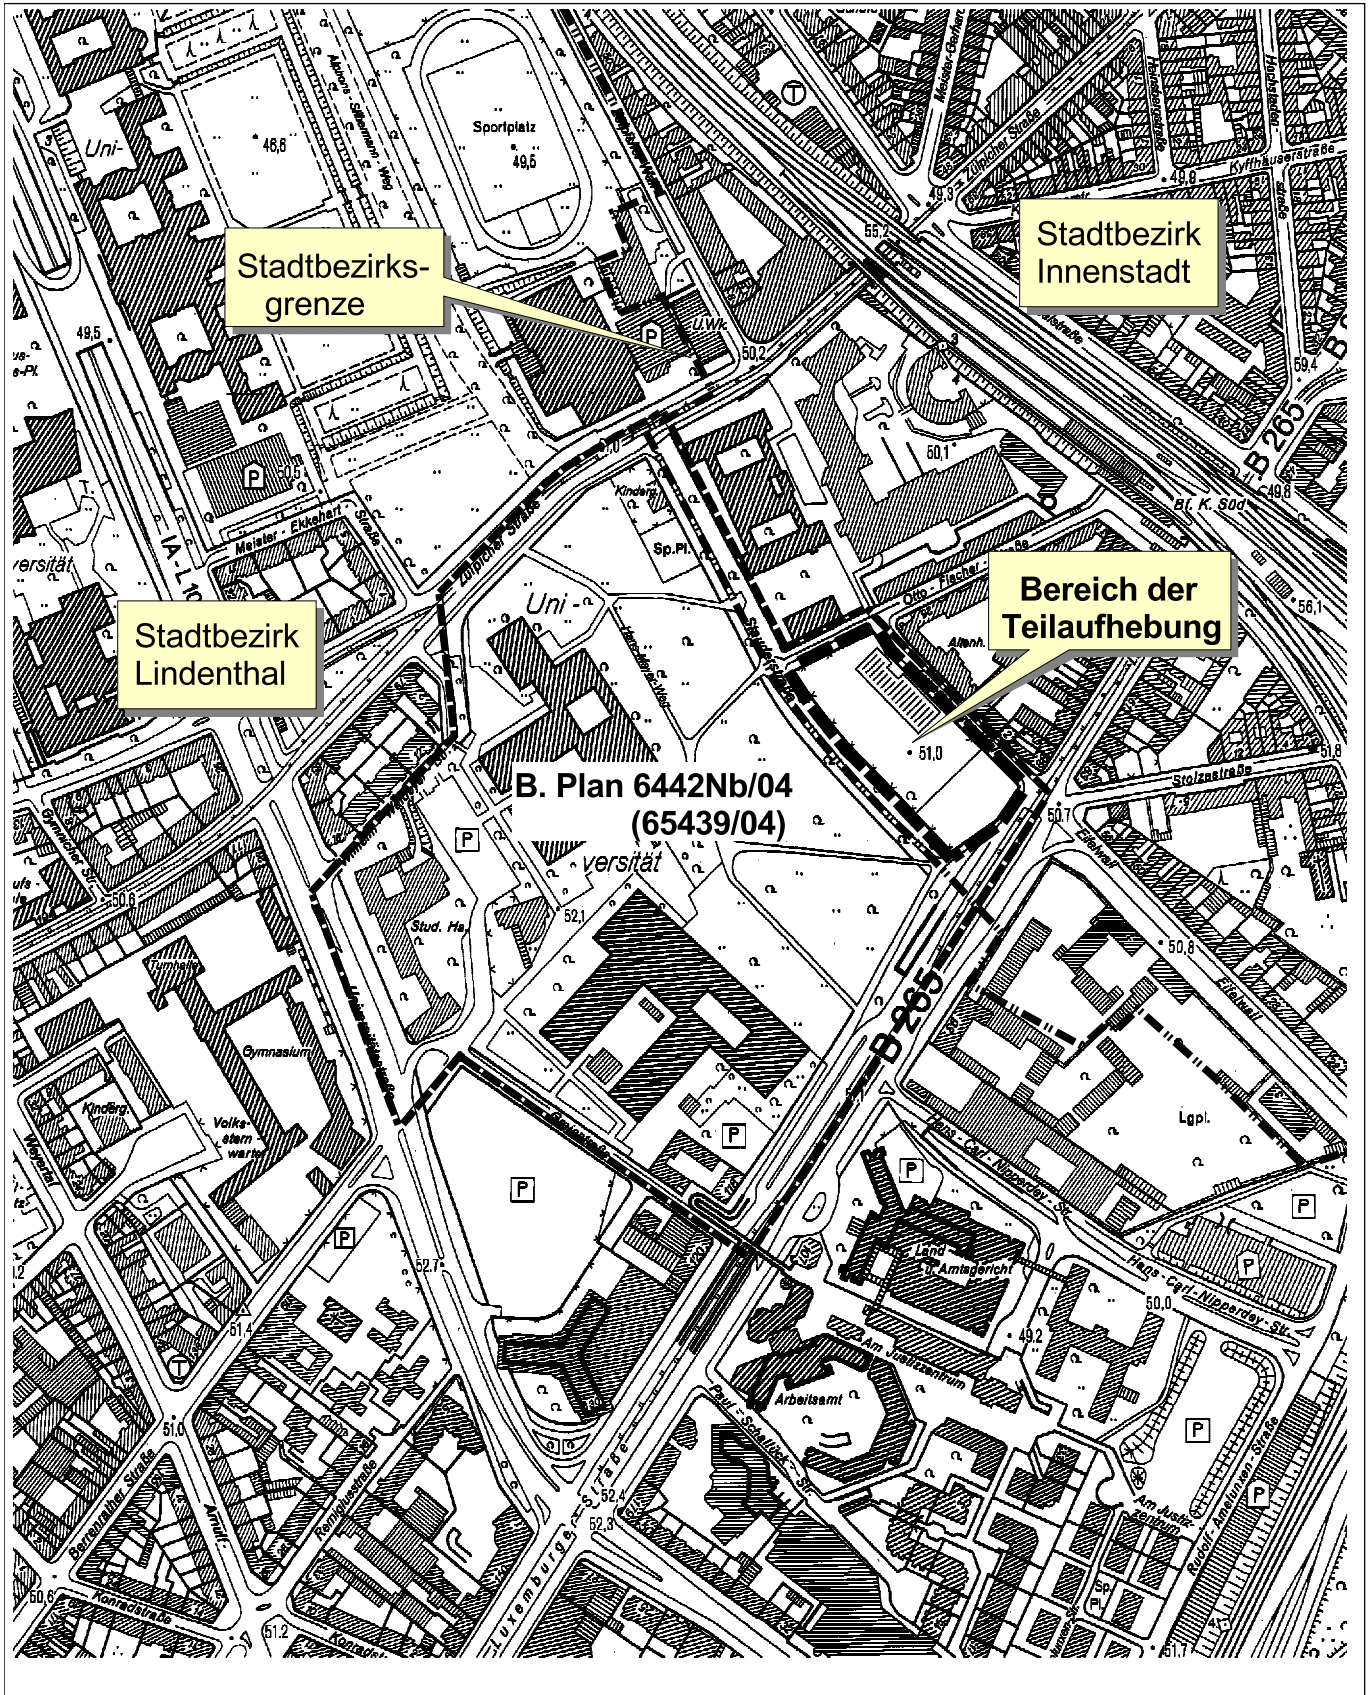

Maßstab 1:5000



Planwirkungsbereich der Vorlage zur Orientierung von Mitgliedern des Rates, der Ausschüsse und der Bezirksvertretungen, die wegen Befangenheit an den Beratungen zu diesem Tagesordnungspunkt nicht teilnehmen dürfen.