


Session-Nr. 4547/2011


zusätzliche Anlage 11

zum vorhabenbezogenen Bebauungsplan Nummer 58457/02;
Arbeitstitel: Odemshof in Köln-Lövenich

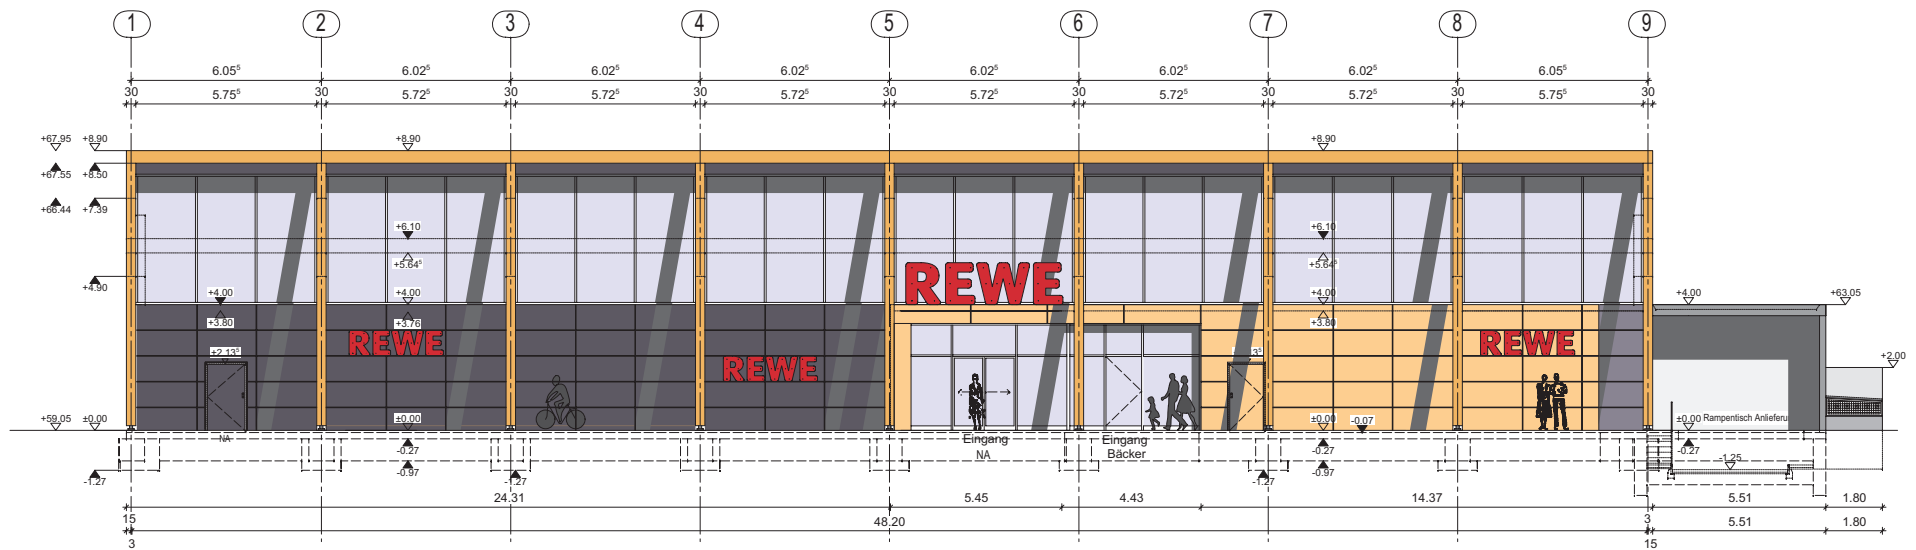


Ansicht West Haupteingang M1:150 (A3)

SB-Markt (Vollsortiment) mit Bäcker
 Kölner Str./Odemshofallee
 50859 Köln-Lövenich

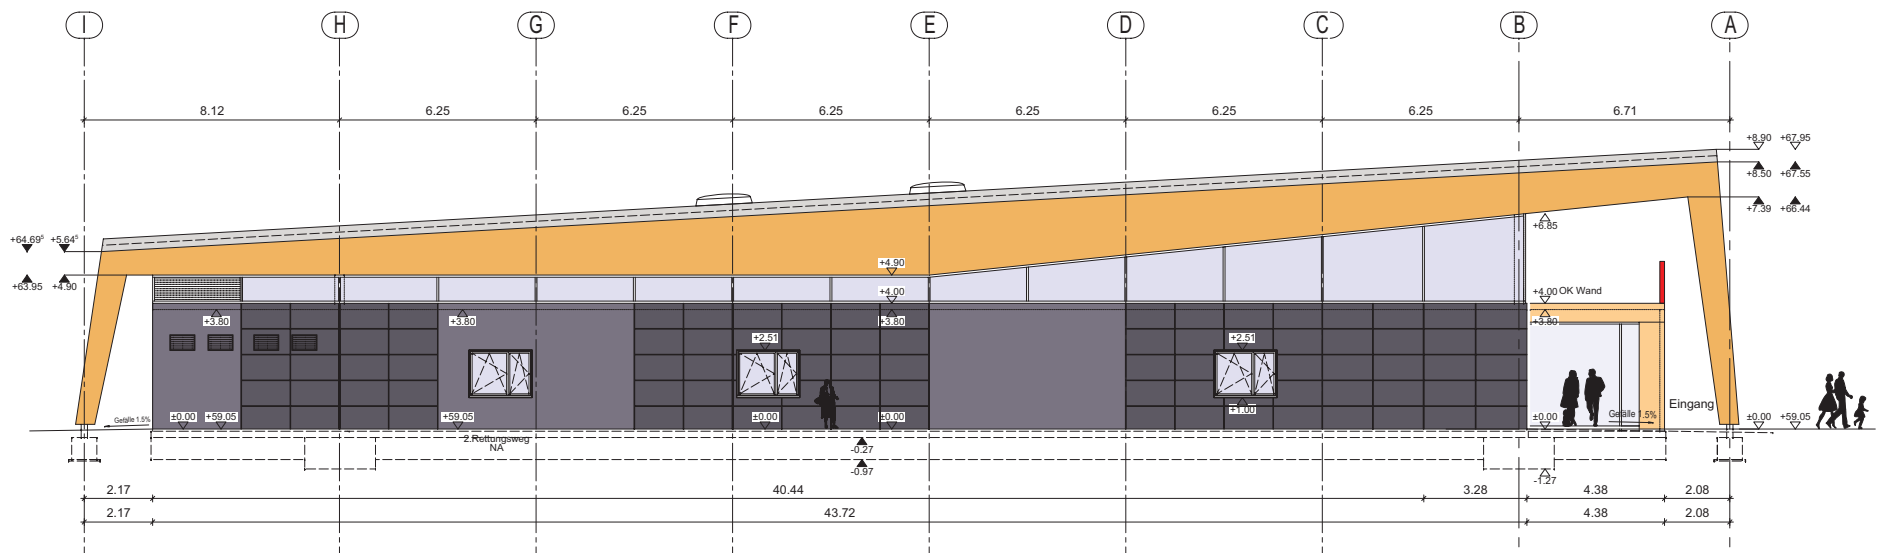


Ansicht Nord (Kölner Strasse) M 1:150 (A3)

SB-Markt (Vollsortiment) mit Bäcker
 Kölner Str./Odemshofallee
 50859 Köln-Lövenich

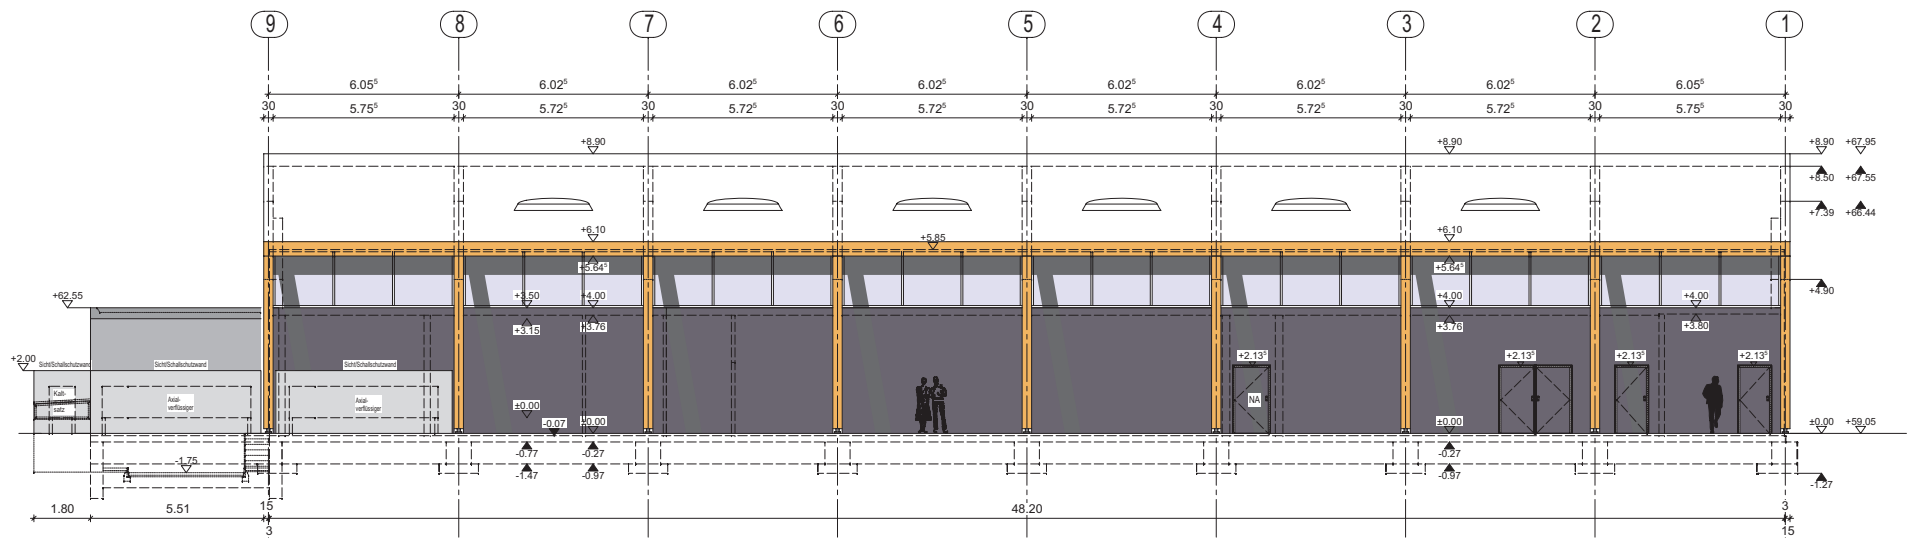

Ansicht Ost M 1:150 (A3)

SB-Markt (Vollsortiment) mit Bäcker
 Kölner Str./Odemshofallee
 50859 Köln-Lövenich

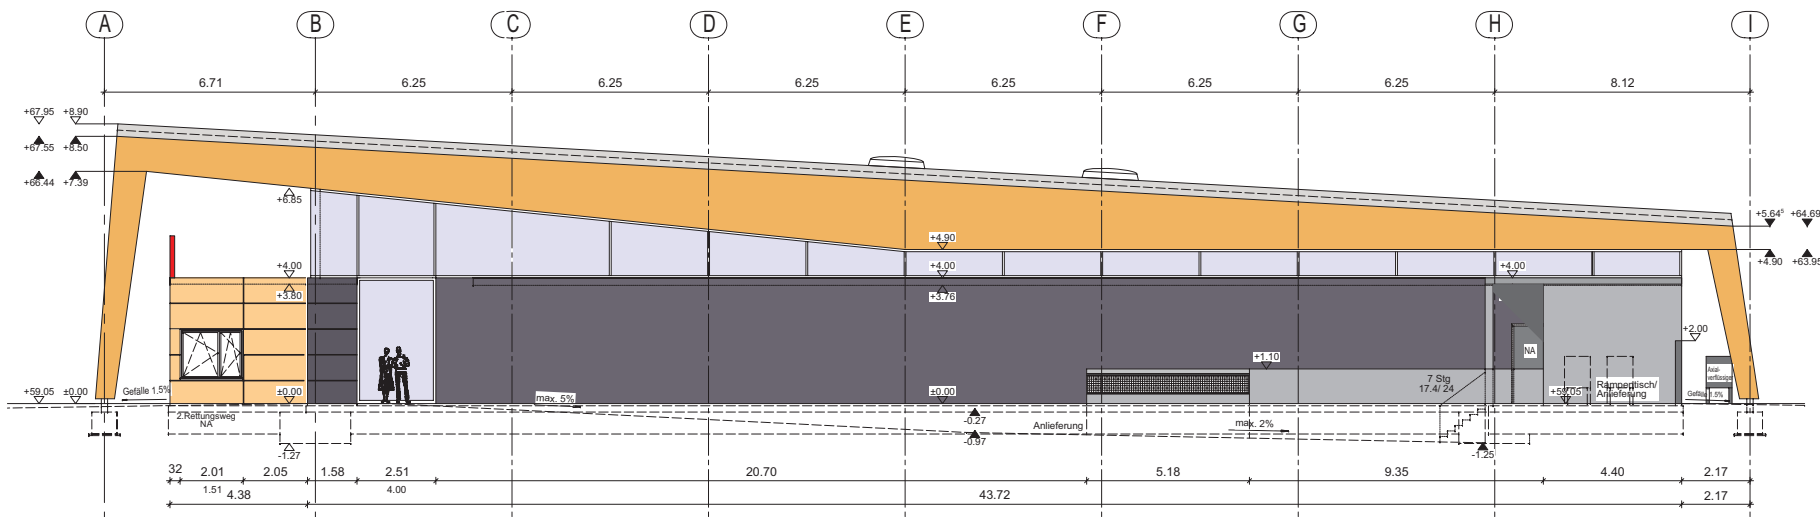

Ansicht Süd Anlieferung M 1:150 (A3)

SB-Markt (Vollsortiment) mit Bäcker
 Kölner Str./Odemshofallee
 50859 Köln-Lövenich