


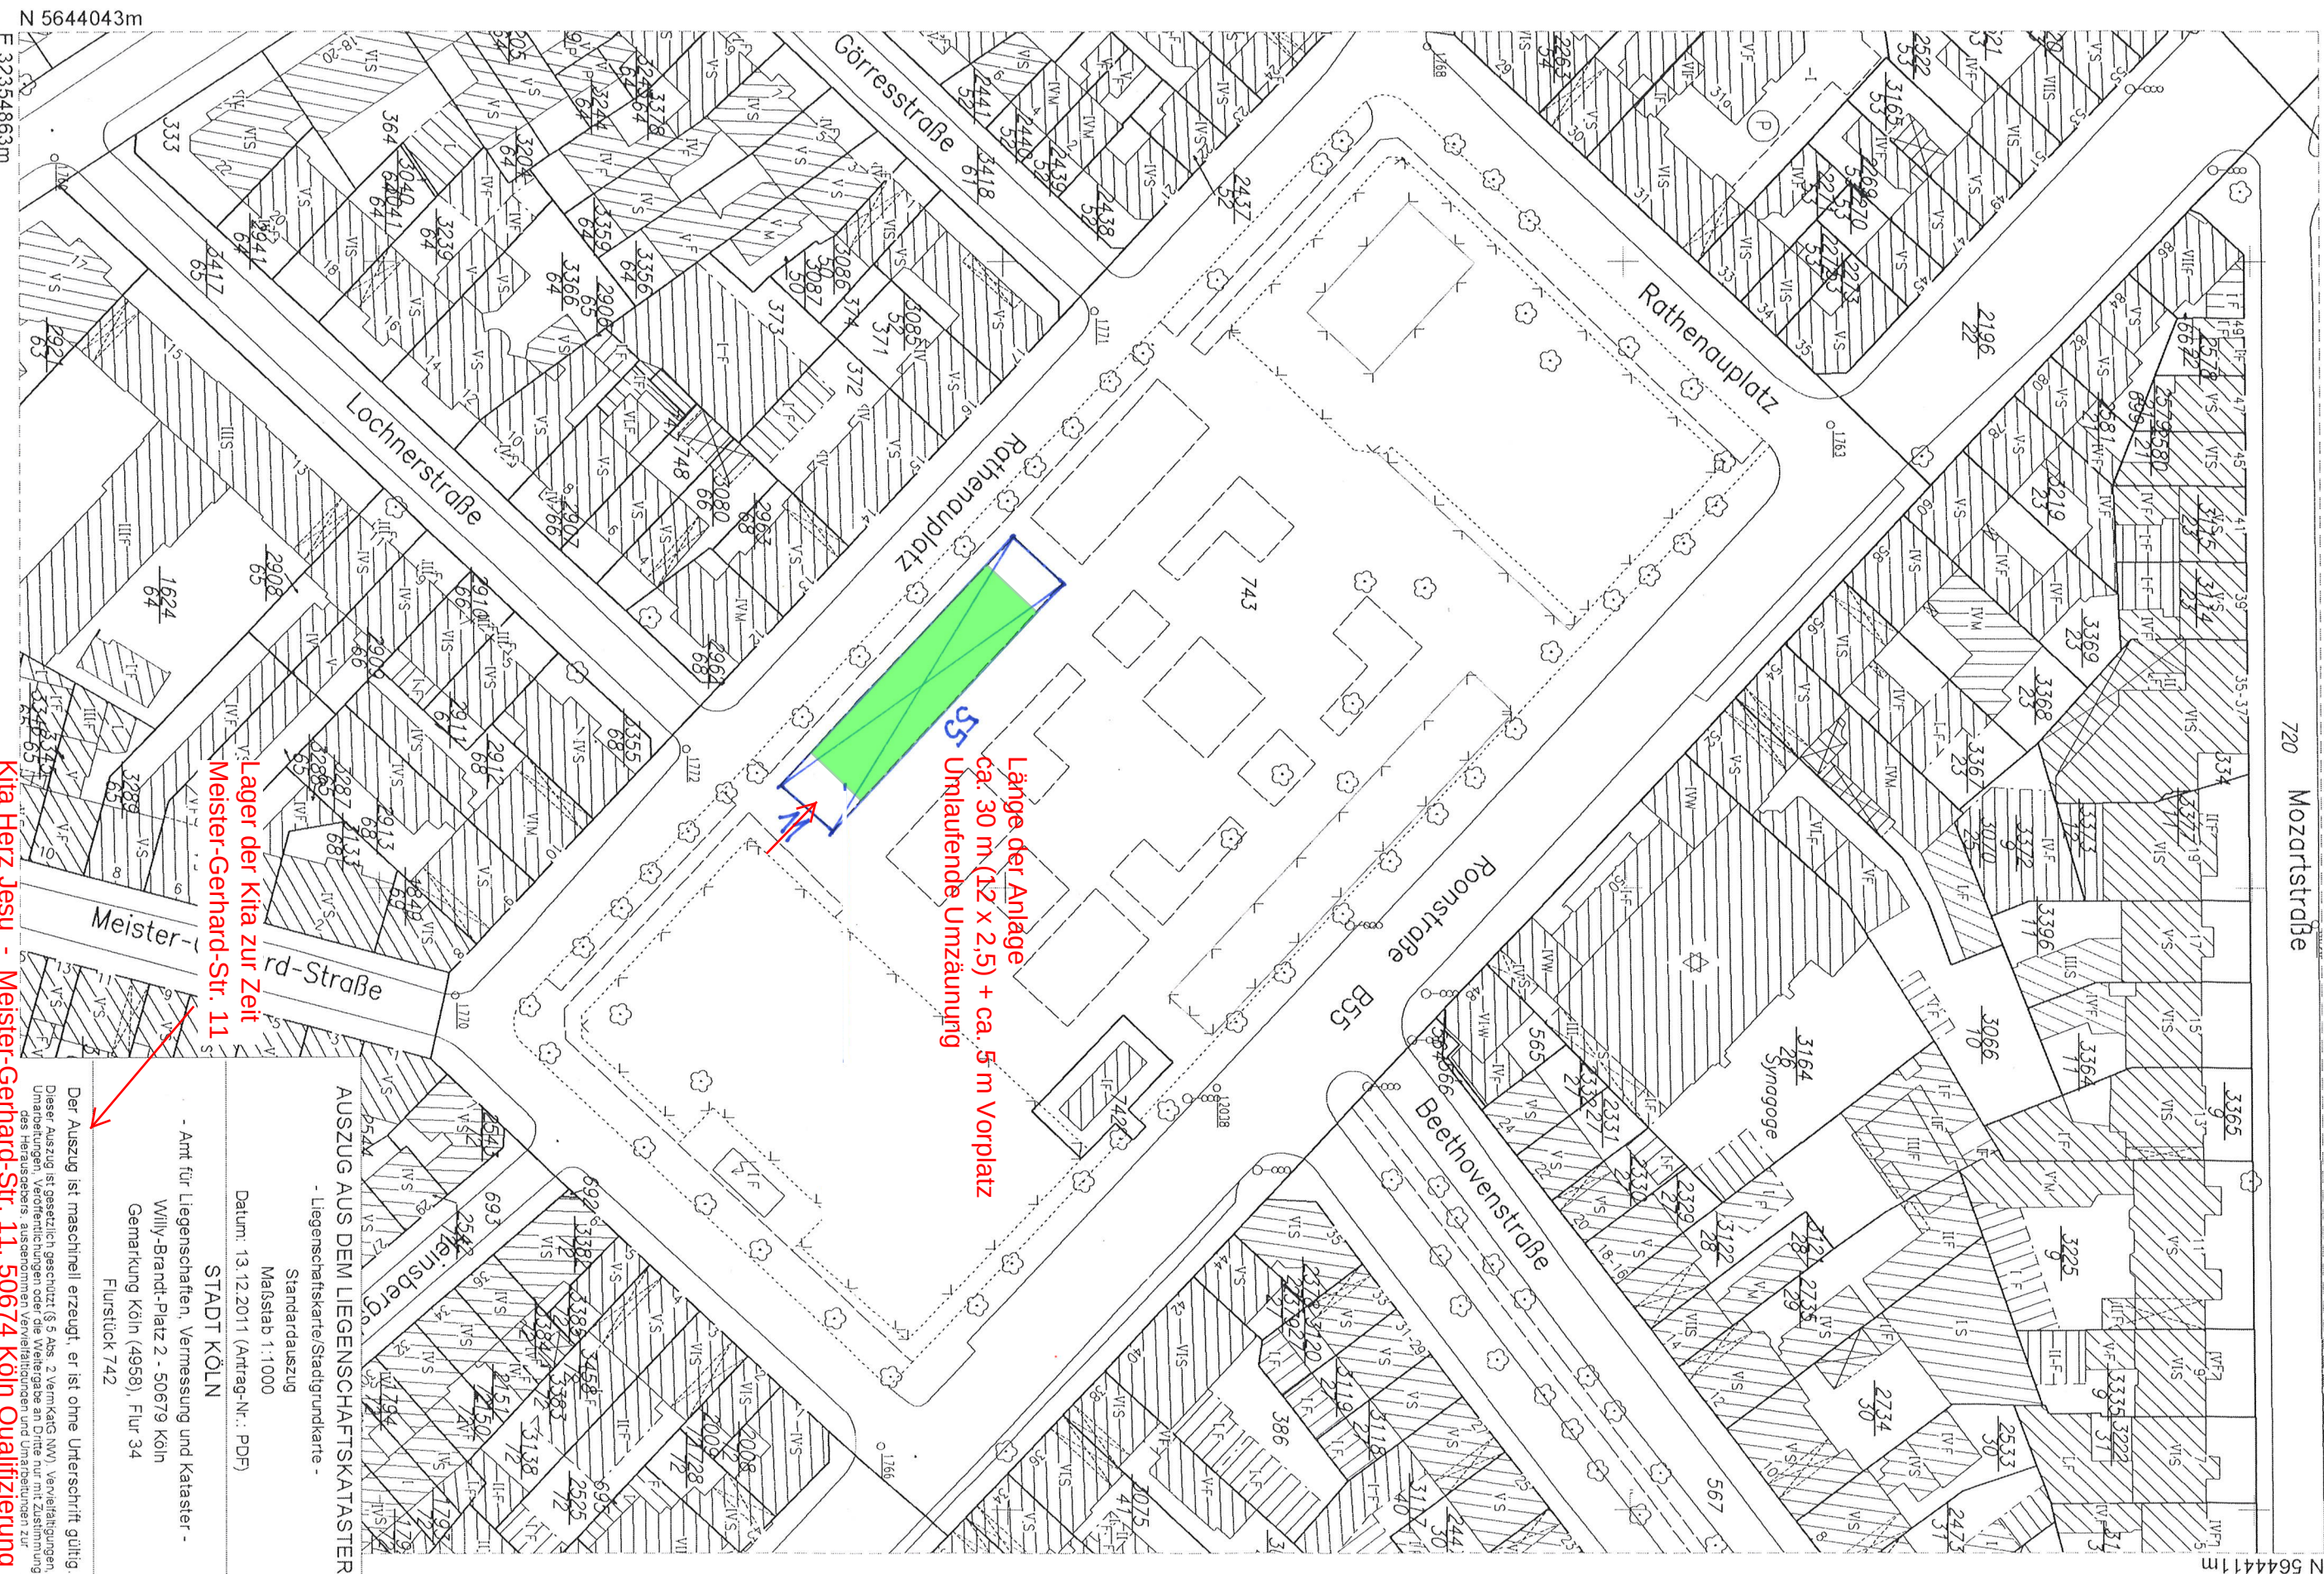

# AUSZUG AUS DEM LIEGENSCHAFTSKATASTER

- Liegenschaftskarte/Stadtgrundkarte -

Standardauszug

Maßstab 1:1.000

Datum: 13.12.2011 (Antrag-Nr.: PDF)

STADT KÖLN

- Amt für Liegenschaften, Vermessung und Kataster -

Willy-Brandt-Platz 2 - 50679 Köln

Gemarkung Köln (4958), Flur 34

Flurstück 742

Der Auszug ist maschinell erzeugt, er ist ohne Unterschrift gültig.

Dieser Auszug ist gesetzlich geschützt (§ 5 Abs. 2 VermKG NW). Vervielfältigungen, Umänderungen, Veröfentlichungen oder die Weitergabe an Dritte nur mit Zustimmung des Herausgebers, ausgenommen Vertriebsänderungen und Umlaufänderungen zur

Kita Herz Jesu - Meister-Gerhard-Str. 11, 50674 Köln **Qualifizierung U3**  
Vorschlag für einen Übergangsstandort M.1.1000 25.01.2012

WAACK Architekten, Zülpicher Str. 217 - 50937 Köln  
buero@waack.de 0221 9414980