


Geltungsbereich des Bebauungsplanes Nievenheimer Straße in Köln - Bilderstöckchen

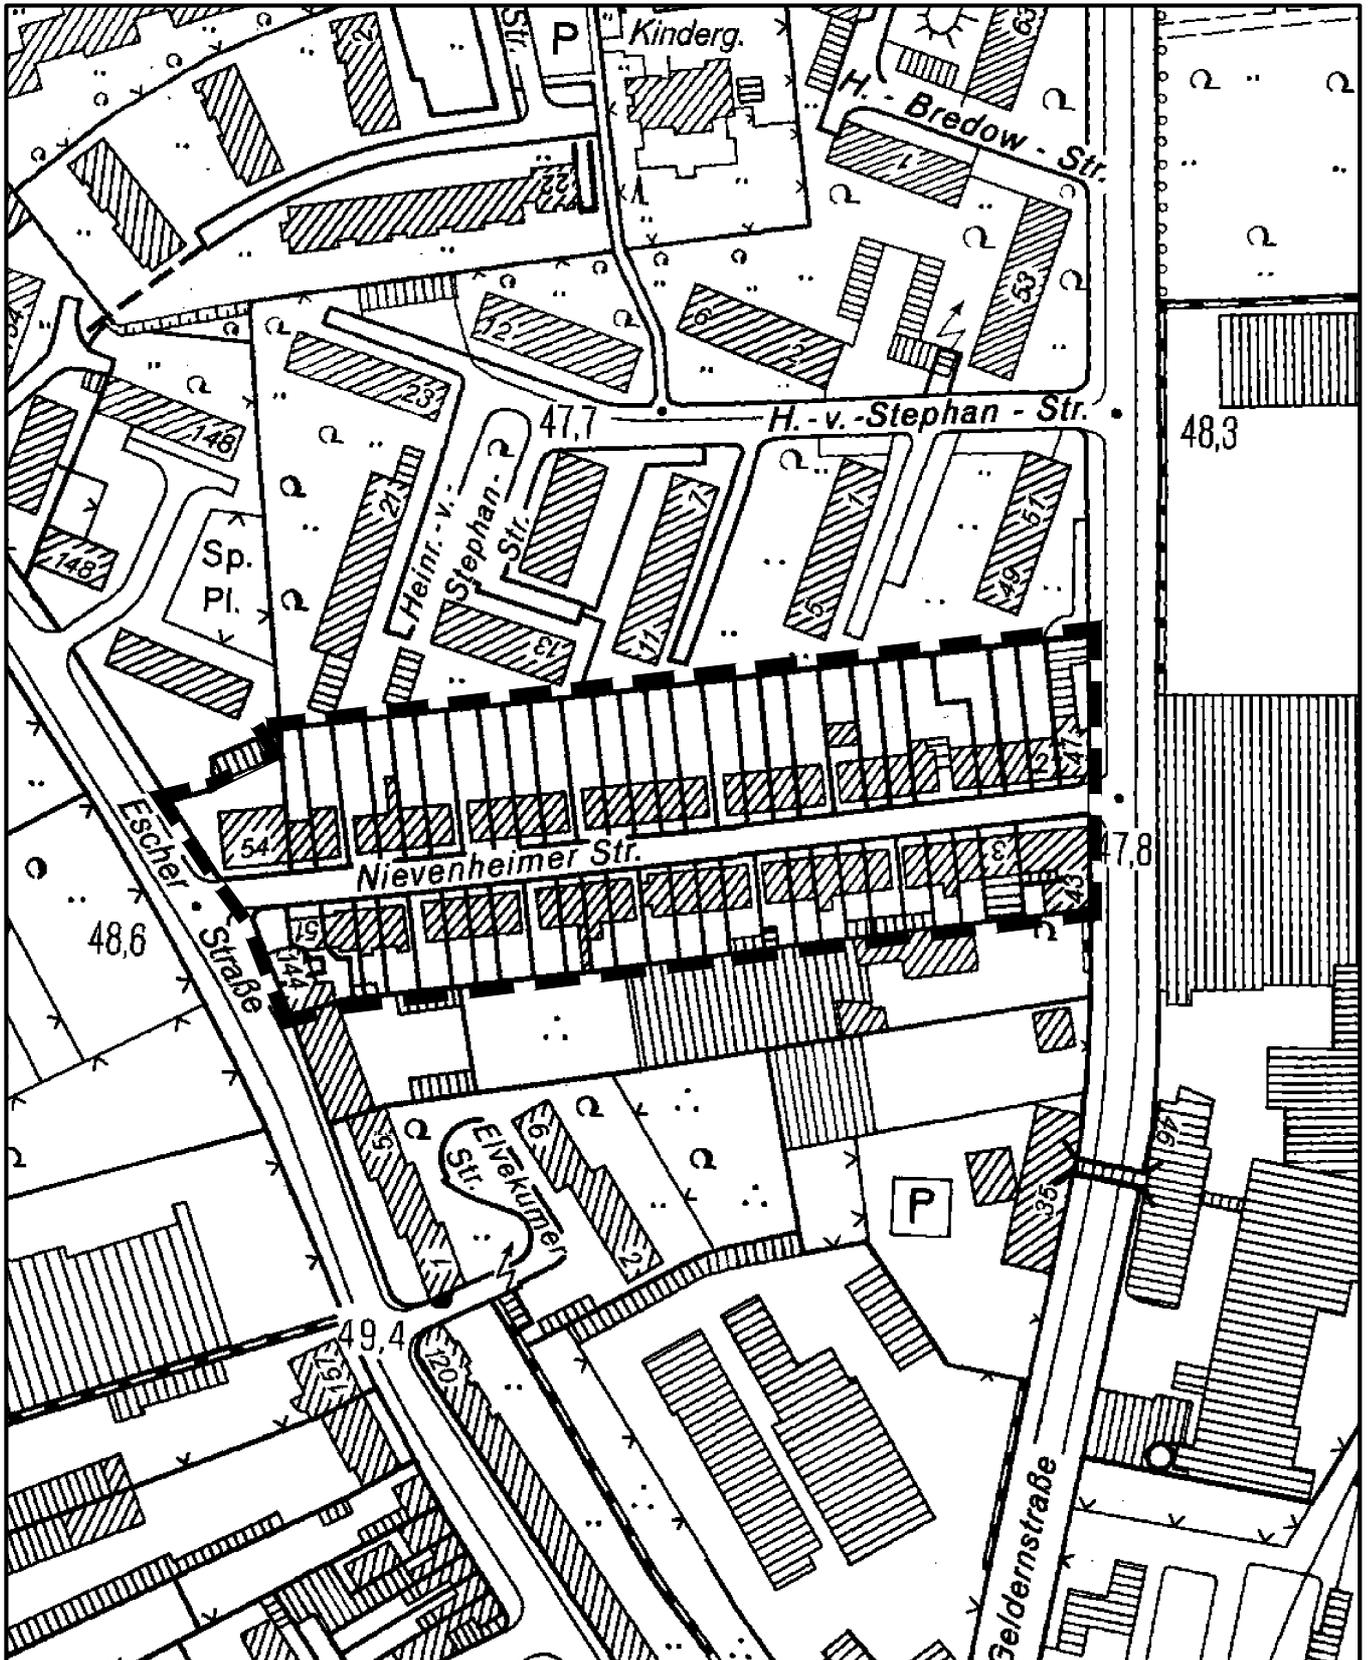

Maßstab 1 : 2 000



Planwirkungsbereich der Vorlage zur Orientierung von Mitgliedern des Rates, der Ausschüsse und der Bezirksvertretungen, die wegen Befangenheit an den Beratungen zu diesem Tagesordnungspunkt nicht teilnehmen dürfen.