


Geltungsbereich des Bebauungsplanes Nr.6250/04 Gewerbe- u. Medienpark Ossendorf 5. Änd./Spielplatz in Köln - Ossendorf

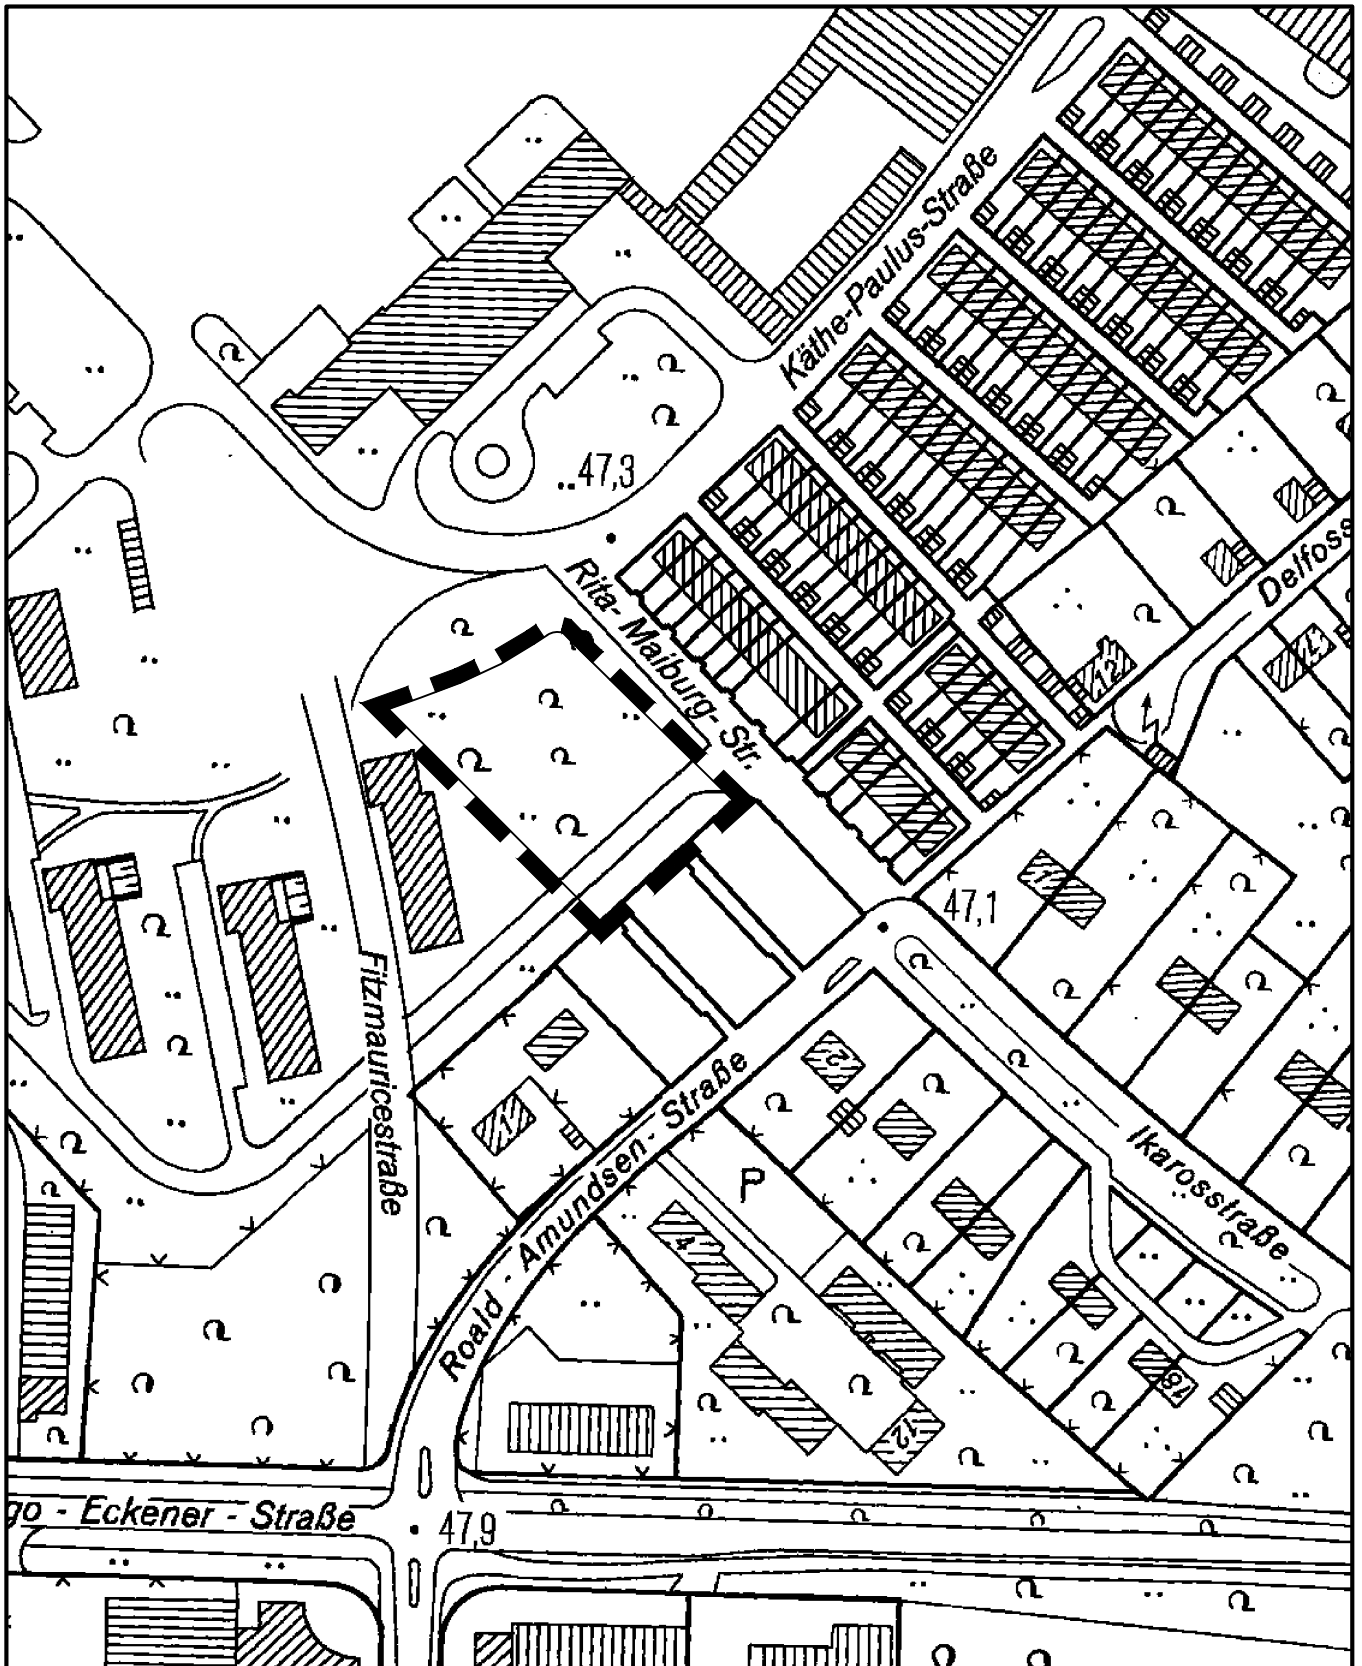

Maßstab 1 : 5 000



Planwirkungsbereich der Vorlage zur Orientierung von Mitgliedern des Rates, der Ausschüsse und der Bezirksvertretungen, die wegen Befangenheit an den Beratungen zu diesem Tagesordnungspunkt nicht teilnehmen dürfen.