



Satzung der Stadt Köln über eine Veränderungssperre in Köln-Bilderstöckchen Arbeitstitel: Nievenheimer Straße in Köln-Bilderstöckchen

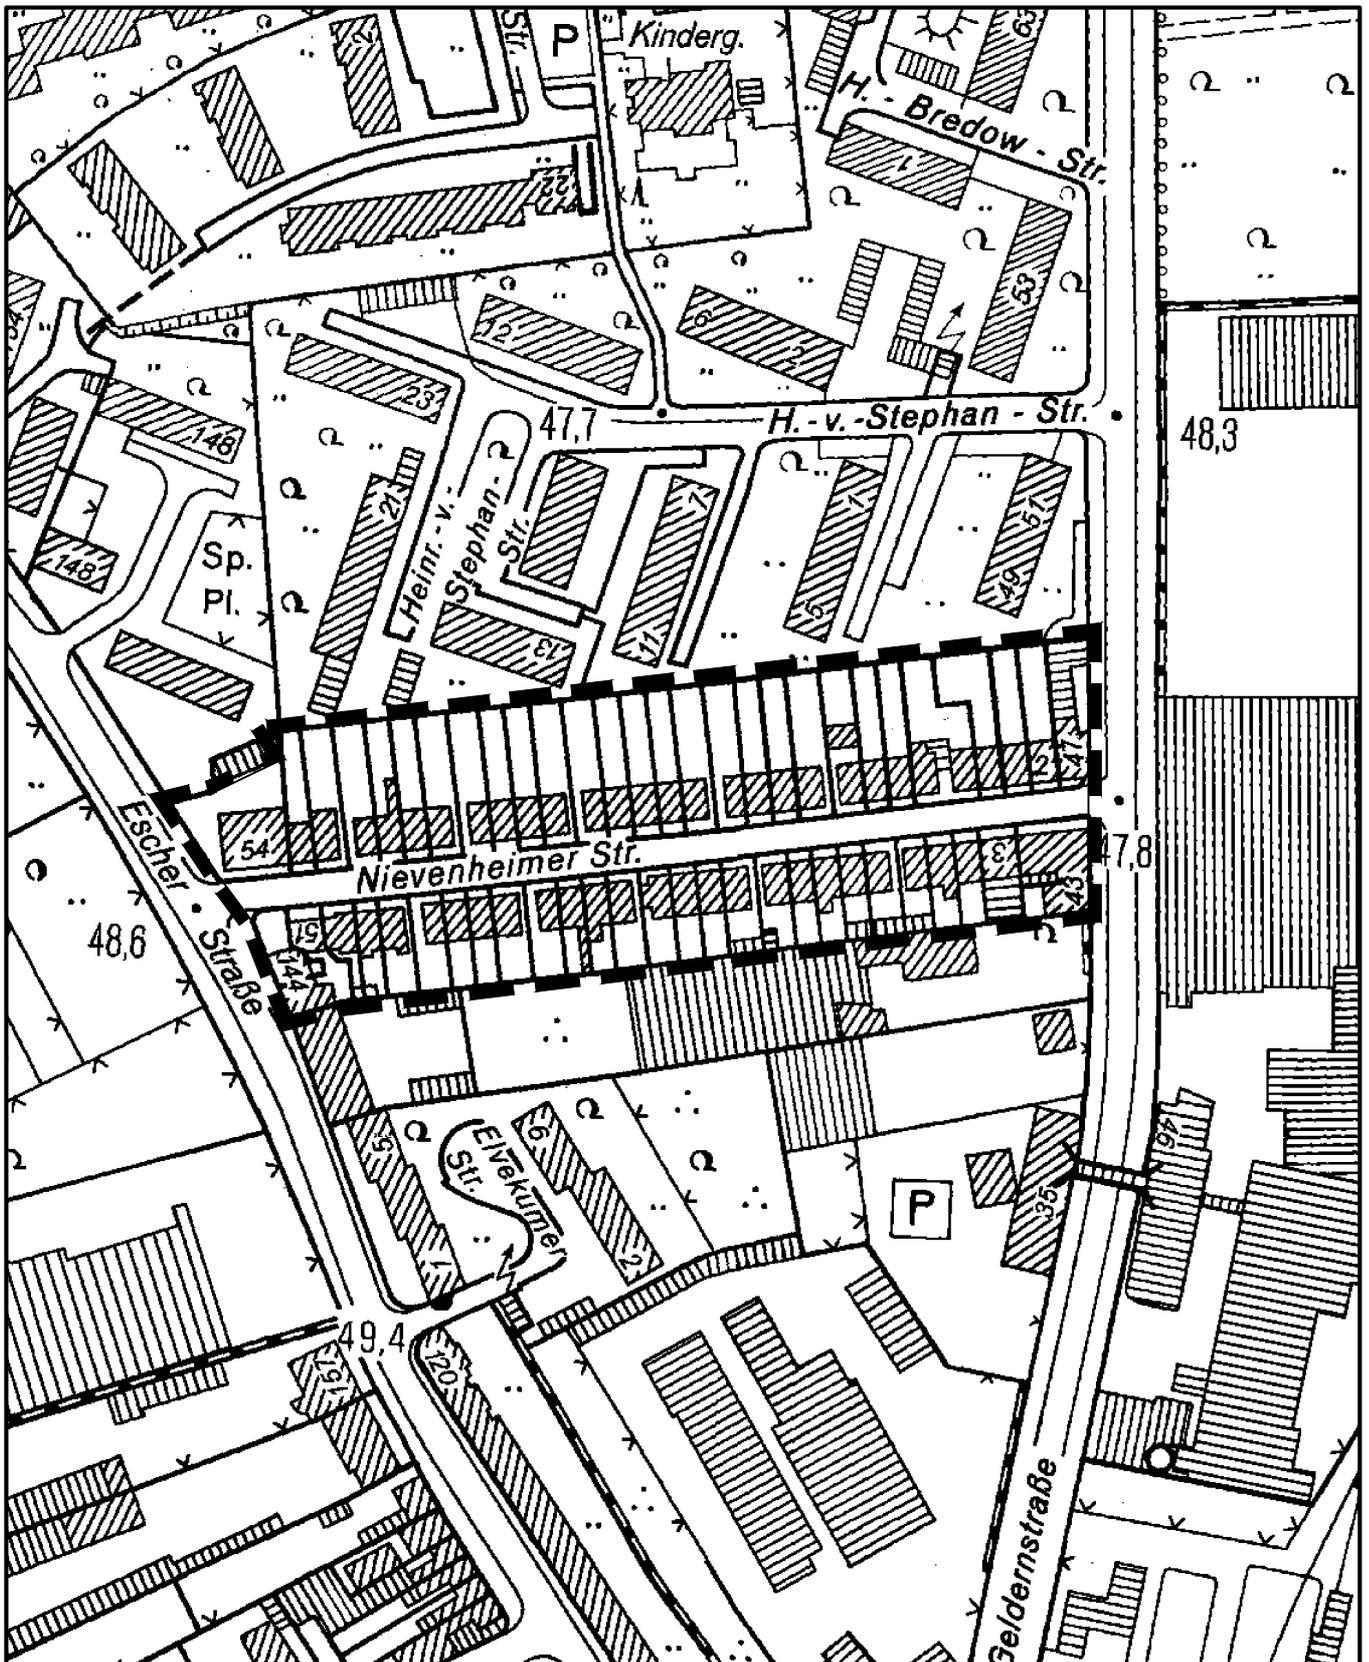

Maßstab 1 : 2 000

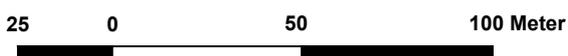

Planwirkungsbereich der Vorlage zur Orientierung von Mitgliedern des Rates, der Ausschüsse und der Bezirksvertretungen, die wegen Befangenheit an den Beratungen zu diesem Tagesordnungspunkt nicht teilnehmen dürfen.