


Anlage zur Satzung der Stadt Köln über eine Veränderungssperre in Köln-Bilderstöckchen Arbeitstitel: Nievenheimer Straße in Köln-Bilderstöckchen

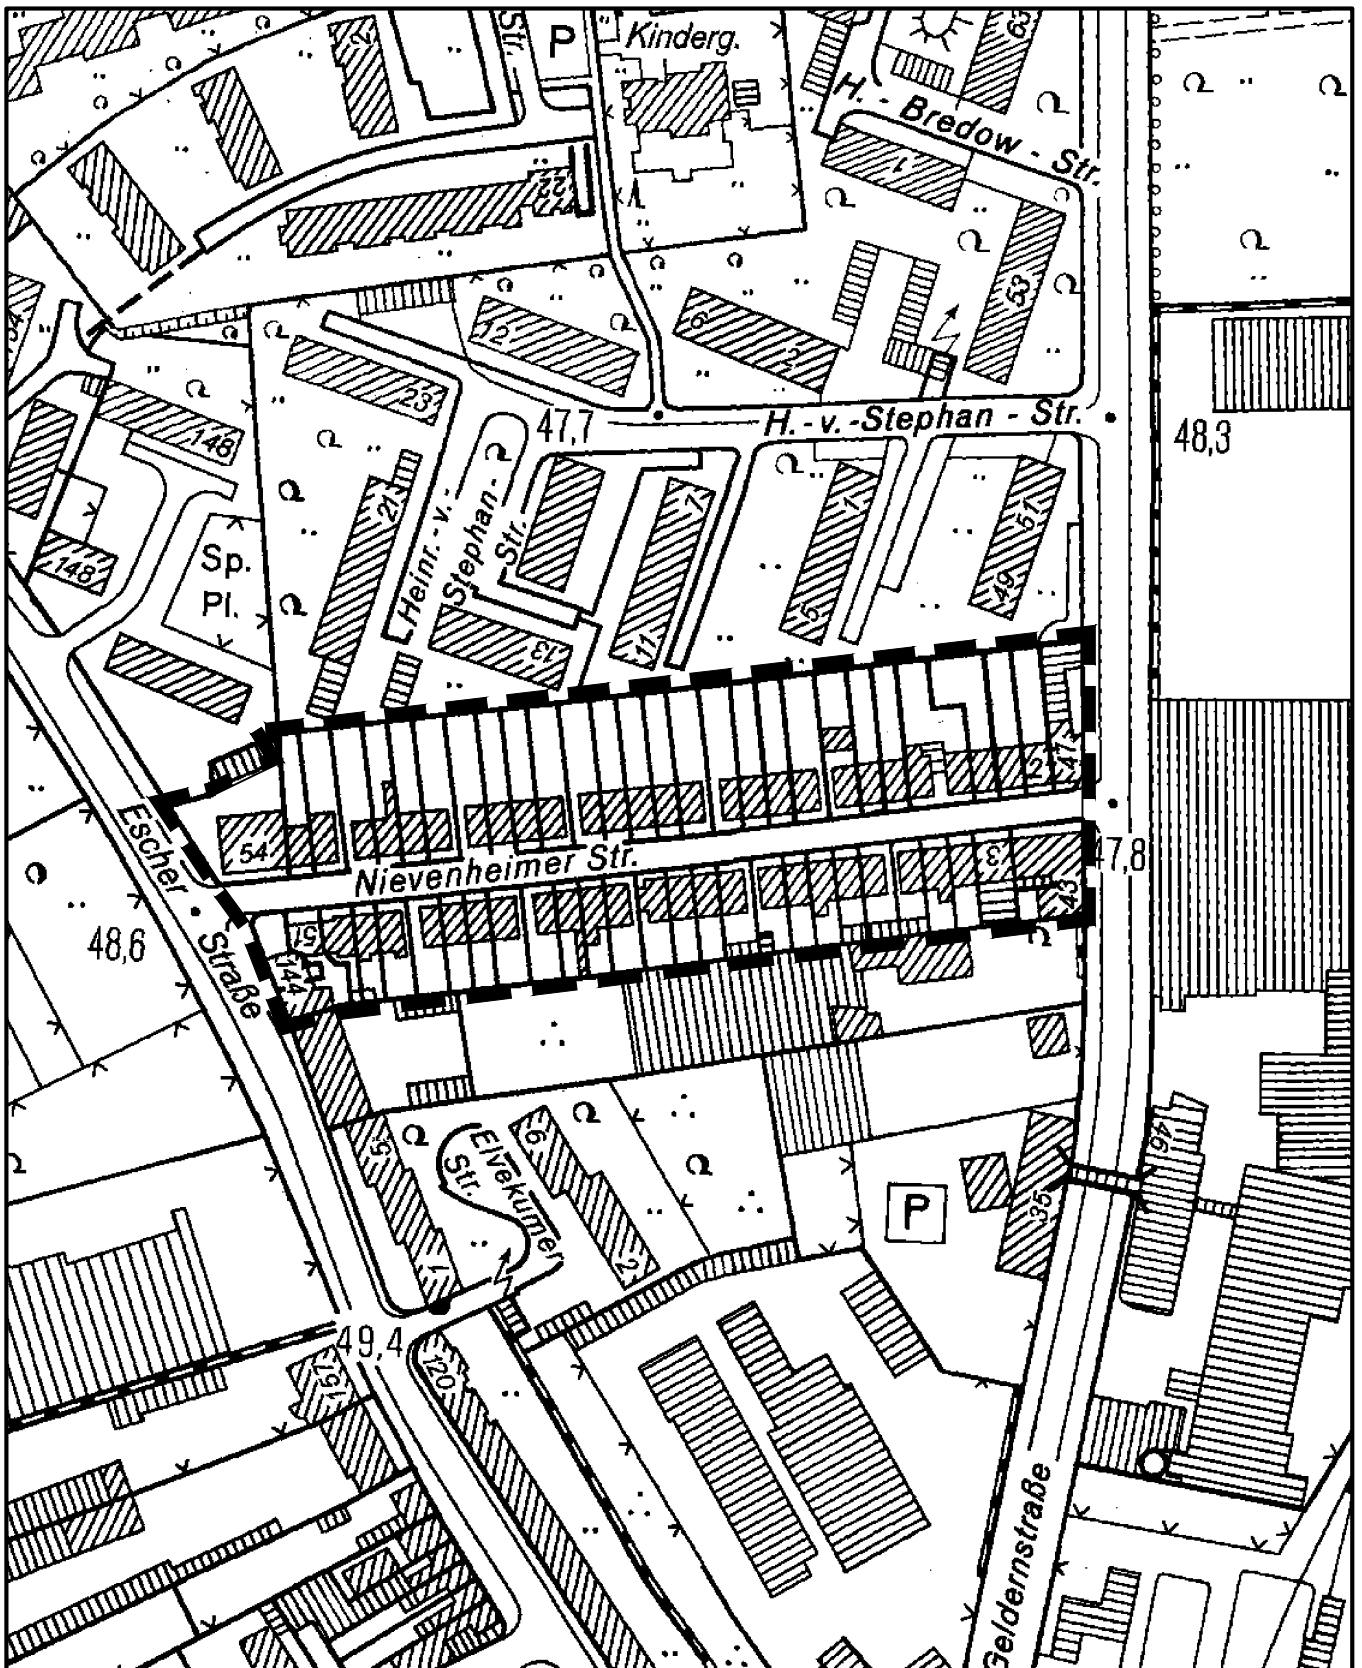

Maßstab 1 : 2 000

25 0 50 100 Meter

