


Anlage zur Satzung der Stadt Köln über eine Veränderungssperre in Köln-Niehl Arbeitstitel: Drosselweg/Finkenplatz in Köln-Niehl

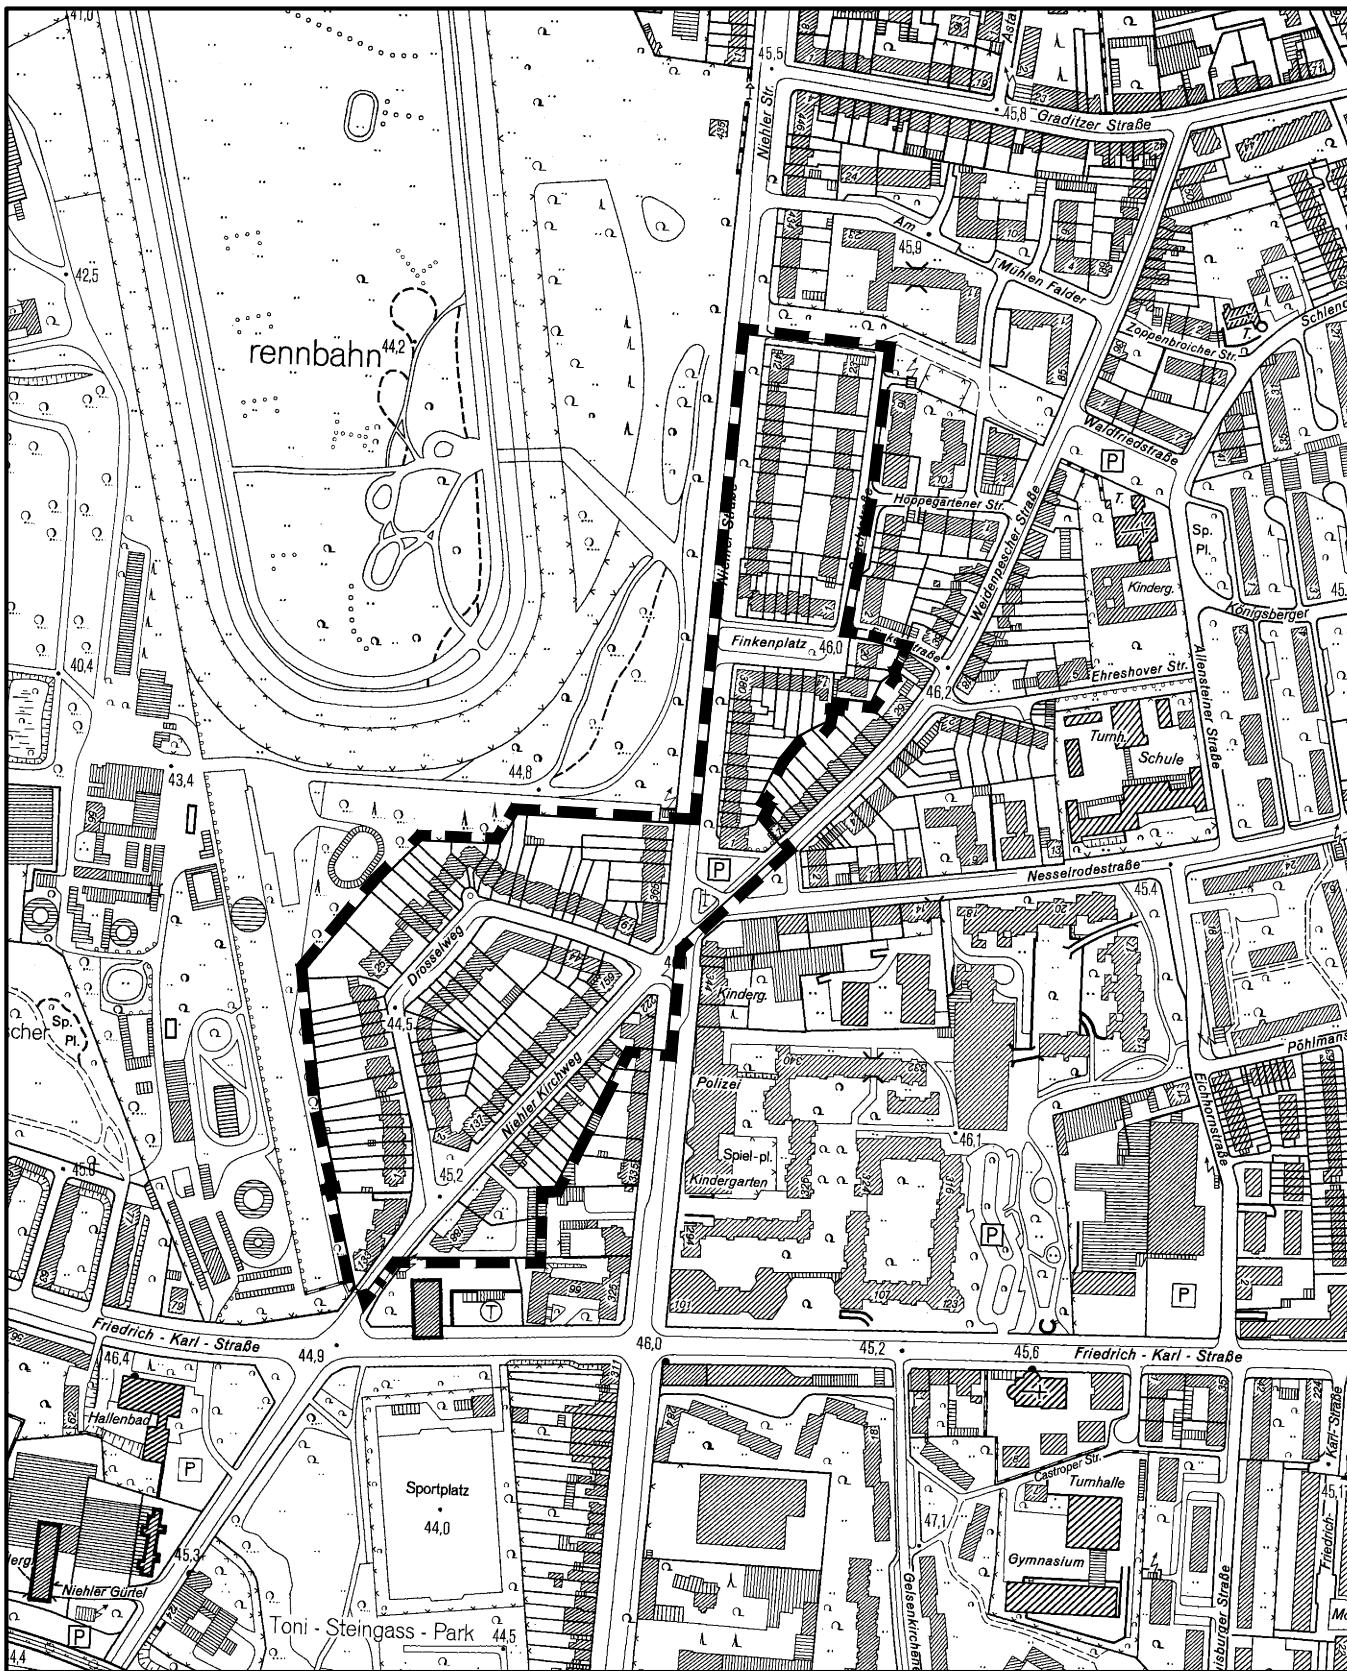

Maßstab 1 : 5 000

50 0 100 200 300 Meter

