


Anlage zur Satzung der Stadt Köln über eine Veränderungssperre in Köln-Altstadt/Süd für den Geltungsbereich des Bebauungsplanes "Nördliche Severinstraße Bezirksteilzentrum"

Arbeitstitel: "Nördliche Severinstraße Bezirksteilzentrum" in Köln-Altstadt/Süd

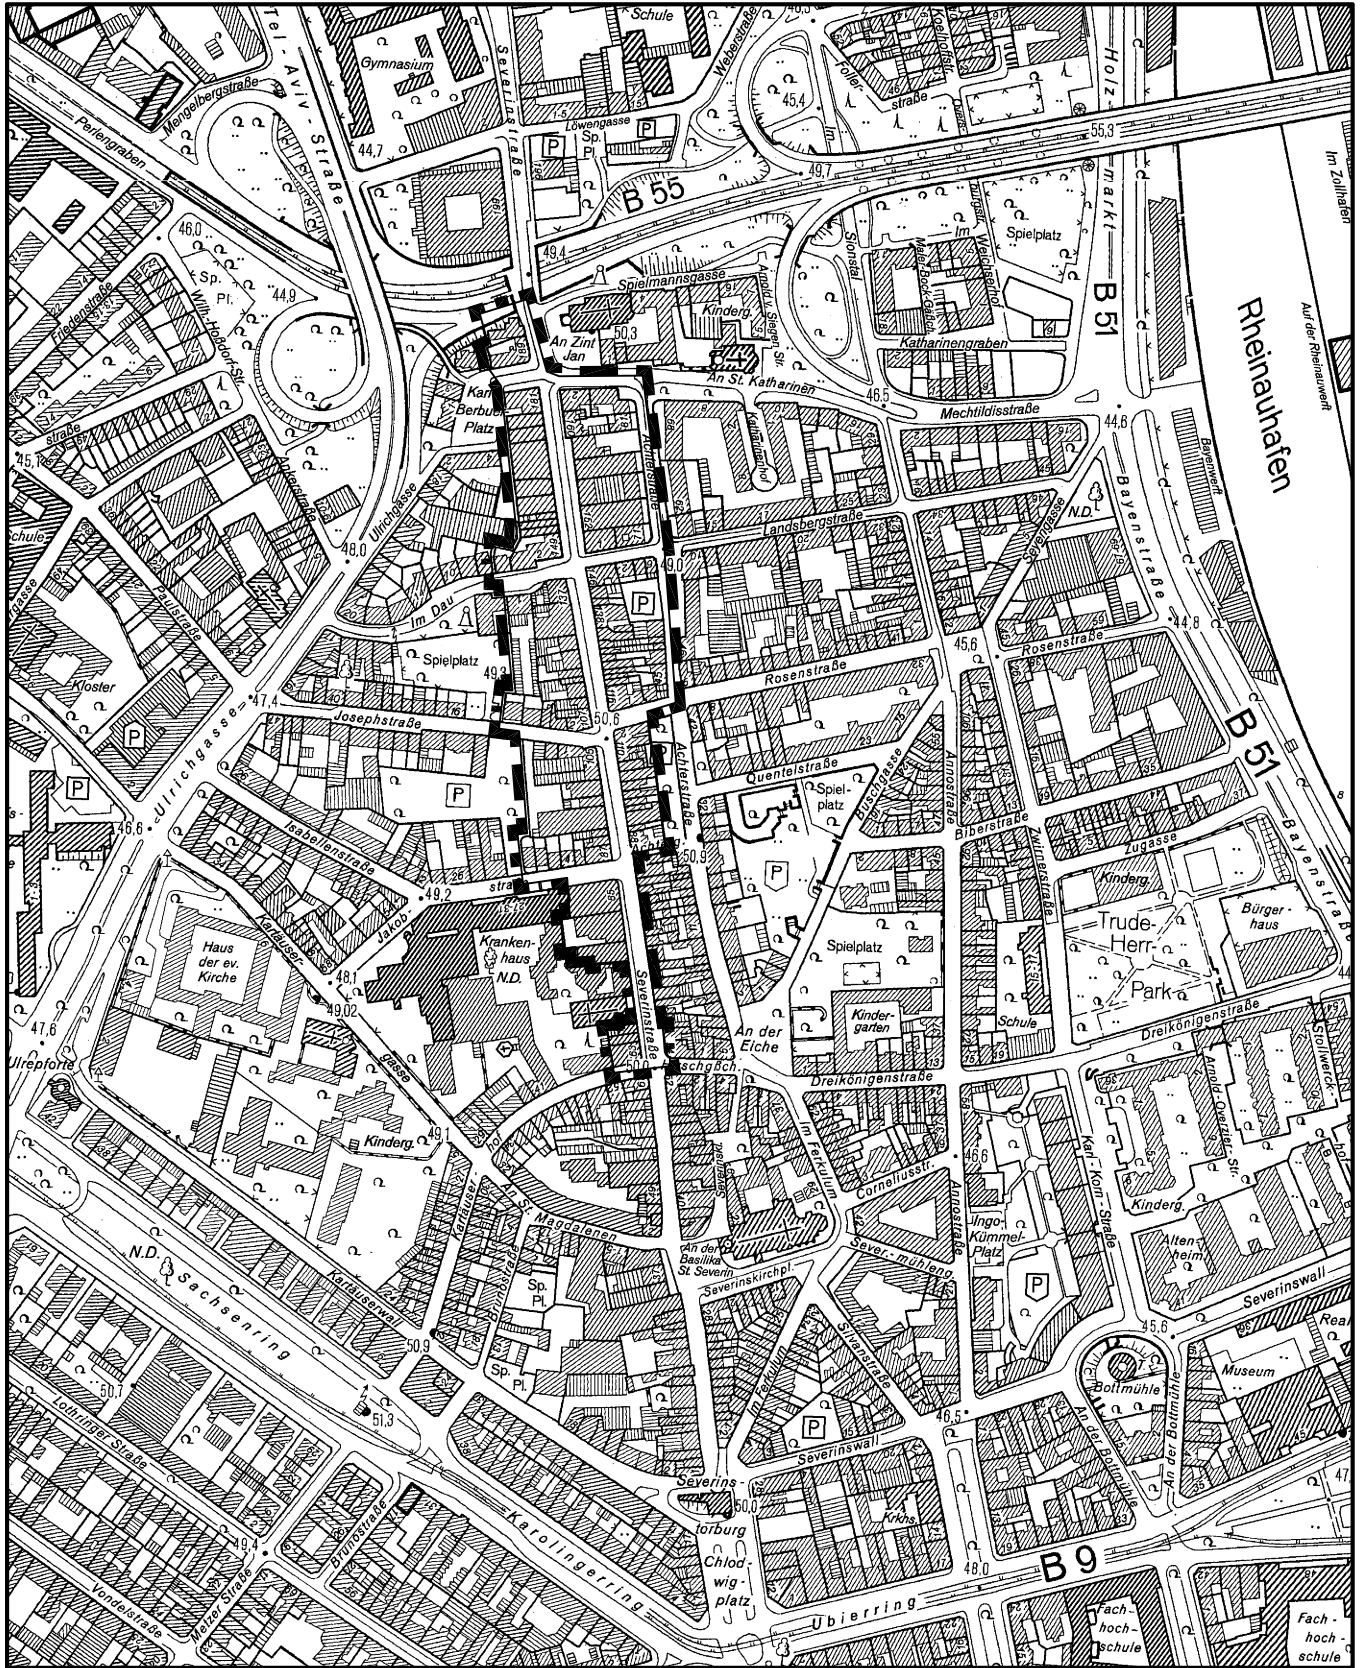

Maßstab 1 : 5 000

50 0 100 200 300 Meter

