




**Umgestaltung des Kurt-Hackenbergs-Platzes
und
Neuordnung des östlichen Domumfeldes
im Bereich Dionysoshof/Baptisterium
in Köln-Altstadt/Nord**

Stand: Febr. 2012




Übersichtsplan Straßenebene




Übersichtsplan Domebene

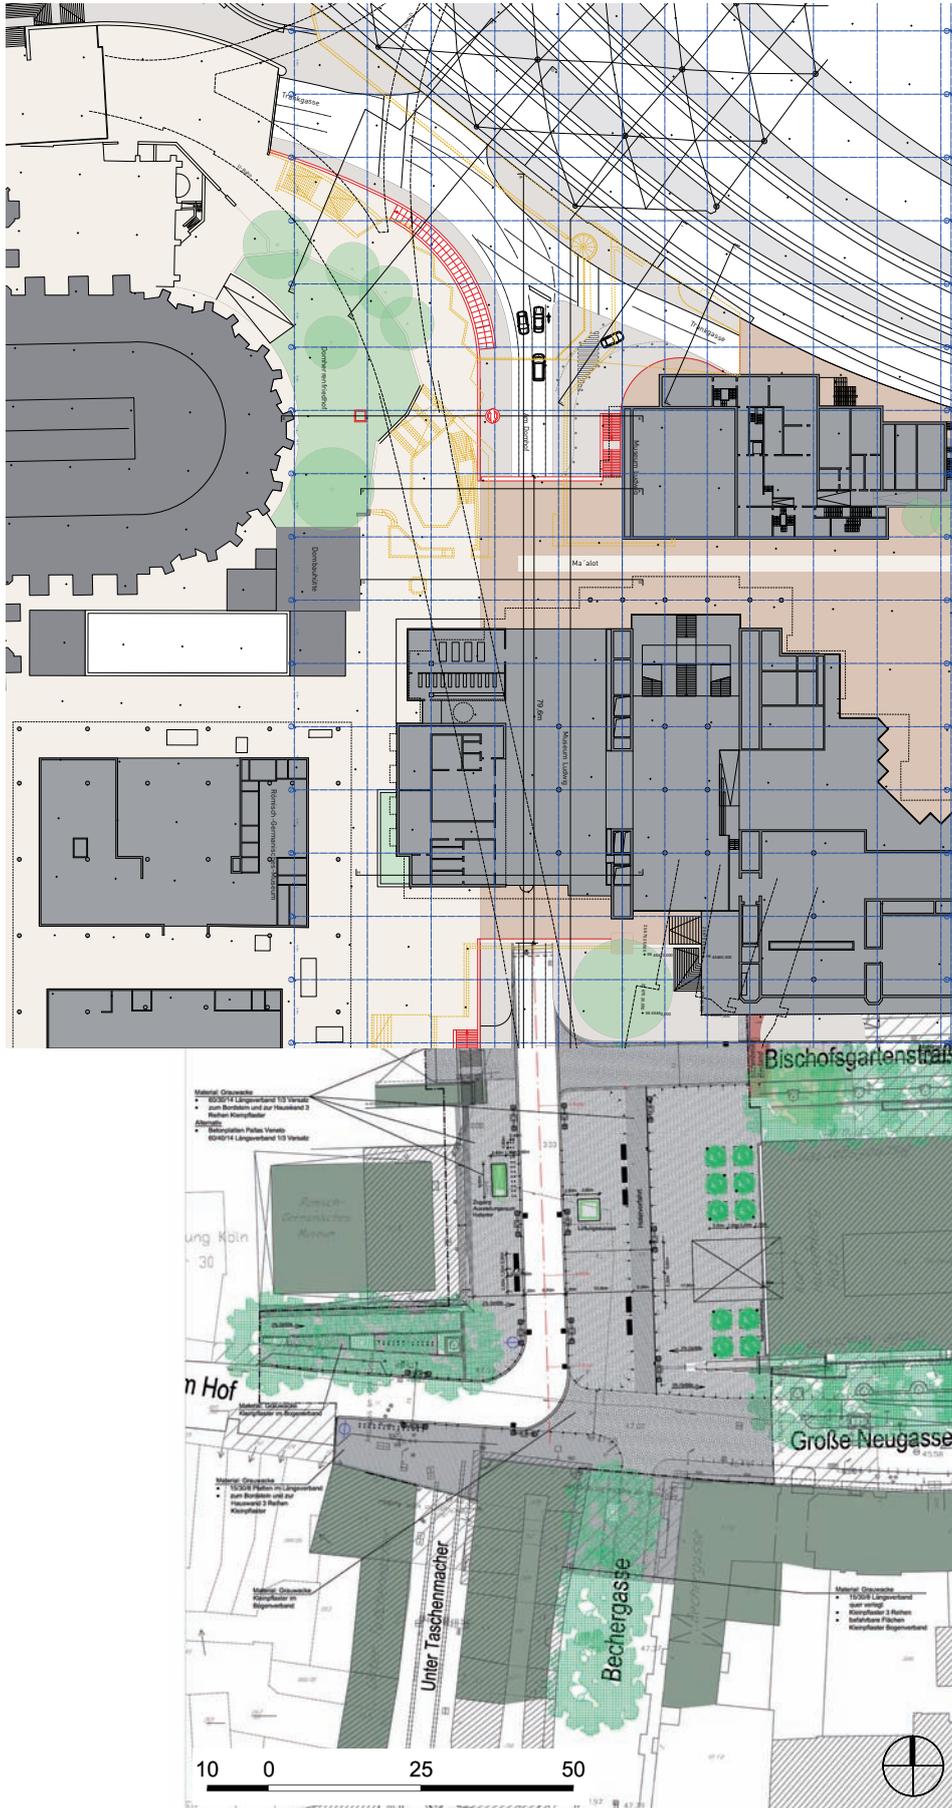


Legende

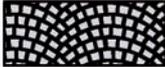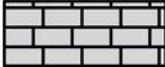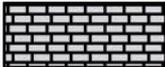	Projektorientierte Ausbaugrenze
	Grauwacke Kleinpflaster im Bogenverband
	Grauwacke Kreuzfuge 15/30/12
	Grauwacke Kleinpflaster in Reihen
	Grauwacke 60/30/14 Längsverband 1/3 Versatz zum Bordstein und zur Hauswand 3 Reihen Kleinpflaster <u>Alternativ</u> <ul style="list-style-type: none">• Betonplatten Pallas Veneto 60/40/14 Längsverband 1/3 Versatz
	Grauwacke 15/30 Längsverband 1/3 Versatz
	30 cm Bordstein
	Bodenstrahler
	Straßenbeleuchtung
	Parkleitsystem PLS
	Sitzelement
	Bestand
	Bodenbelag Bestand
	Fahnenmast
	Poller
	Fahrradabstellbügel
	Baumsorte Platane geschnitten neu
	Baumsorte Platane neu
	Baum vorhanden


Umgestaltung des Kurt-Hackenberg-Platzes

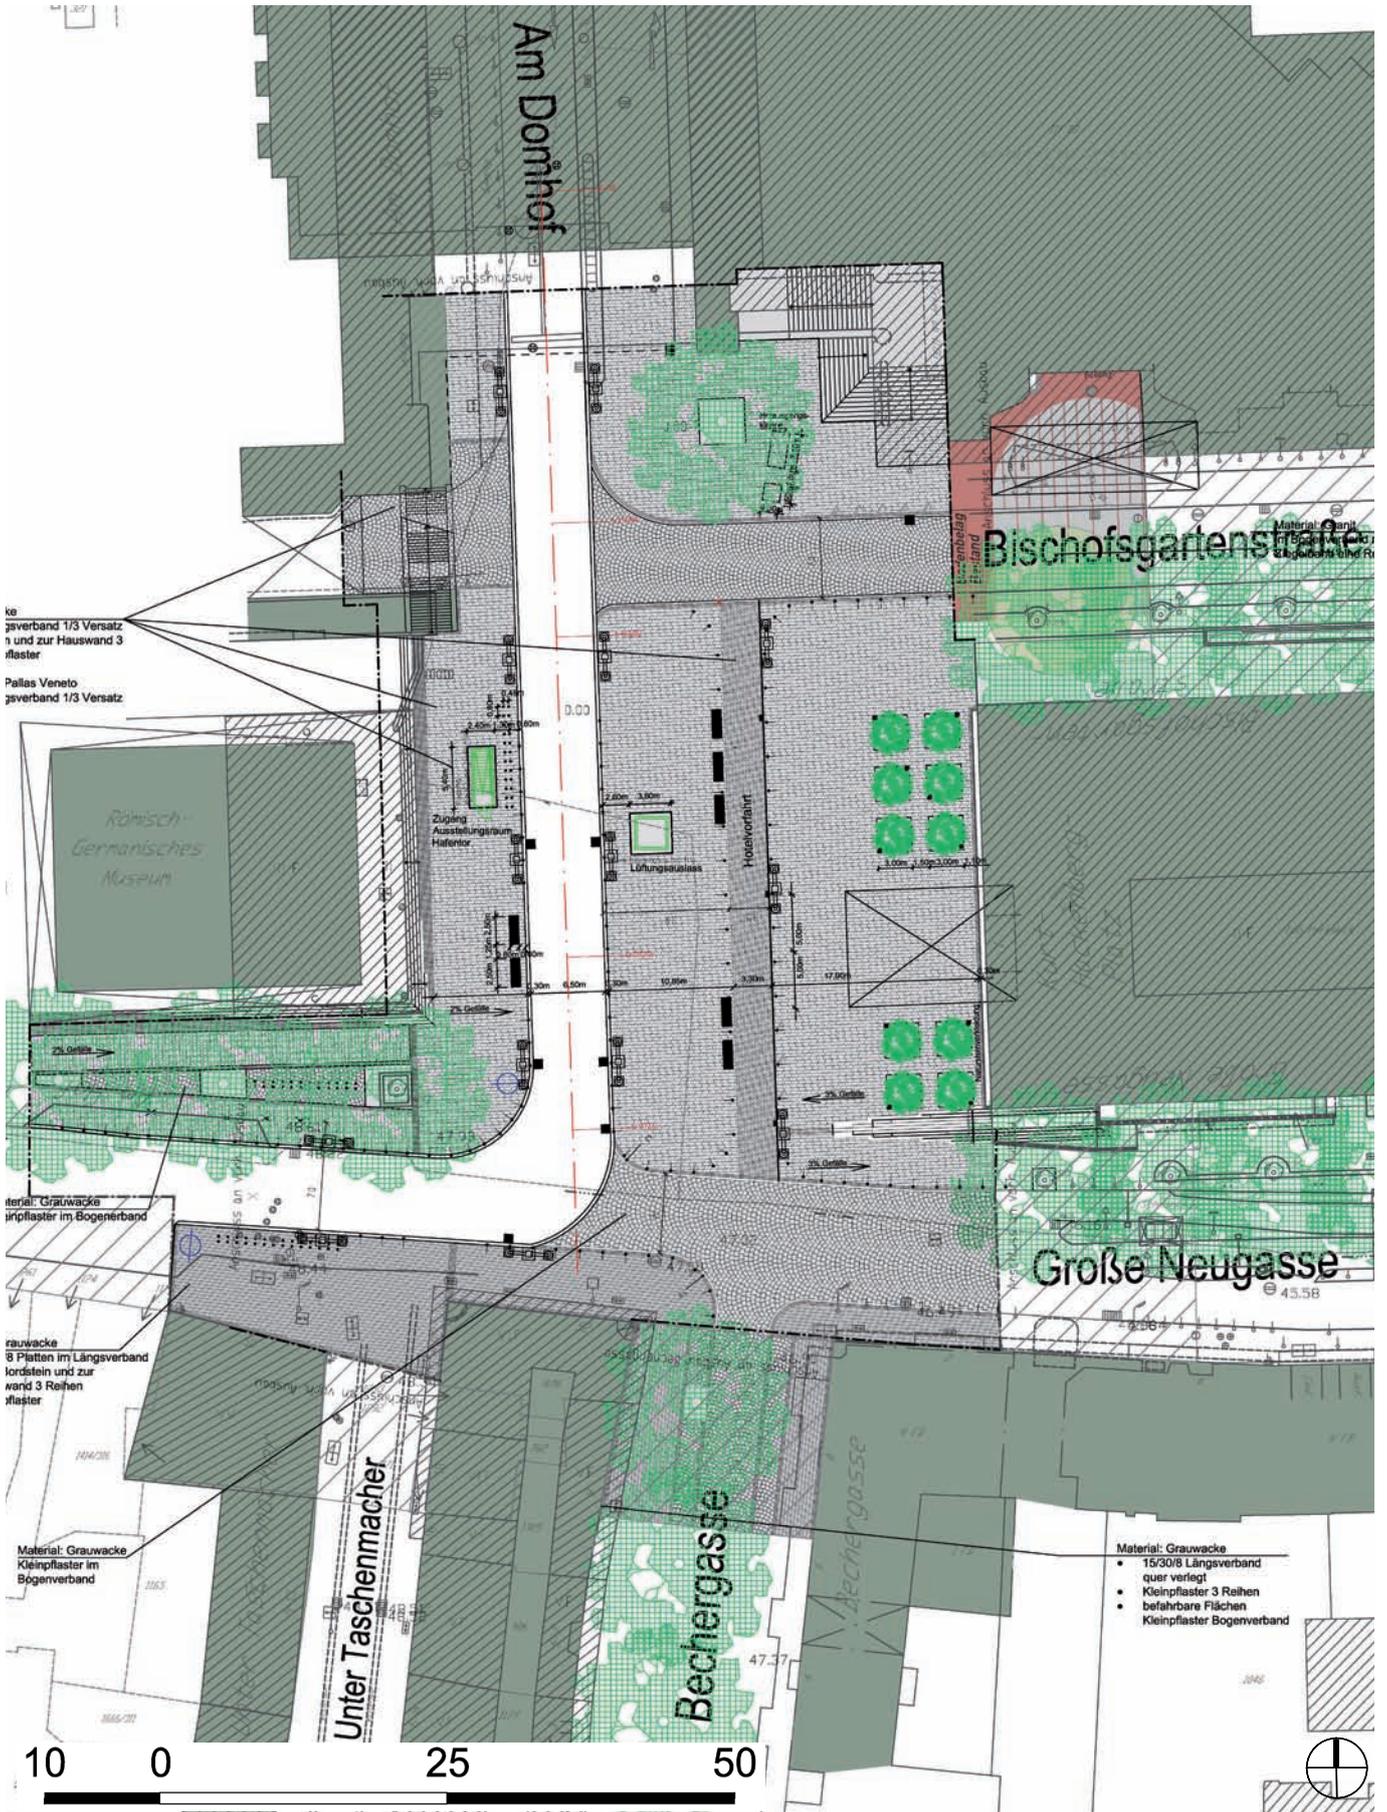


Schnitt Treppe

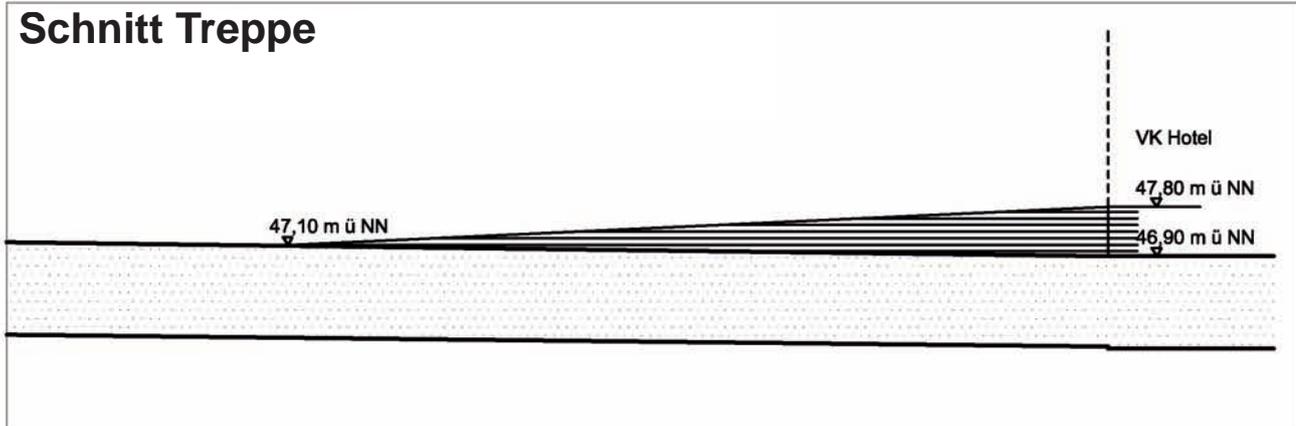


Ansicht Treppenbeispiel

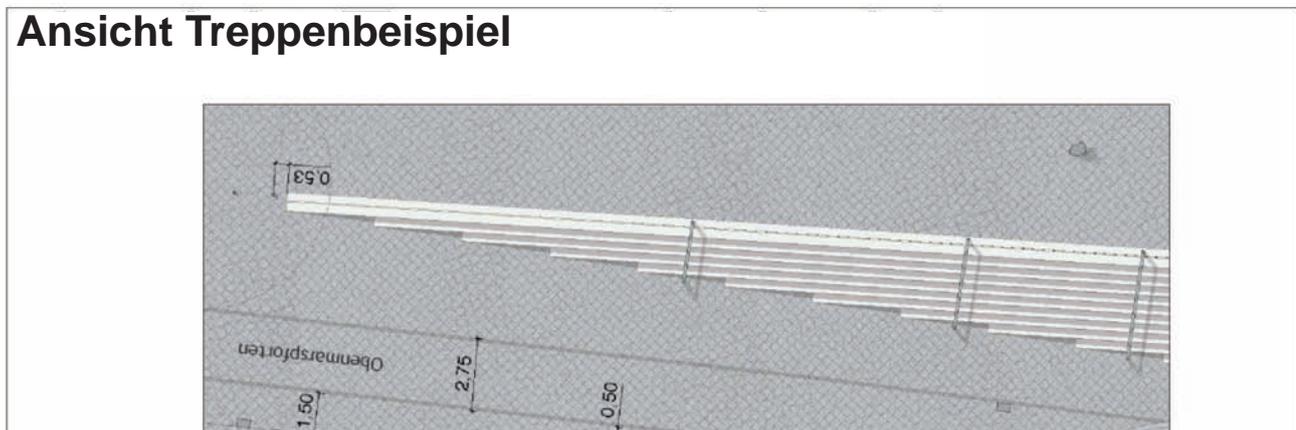


Pflaster

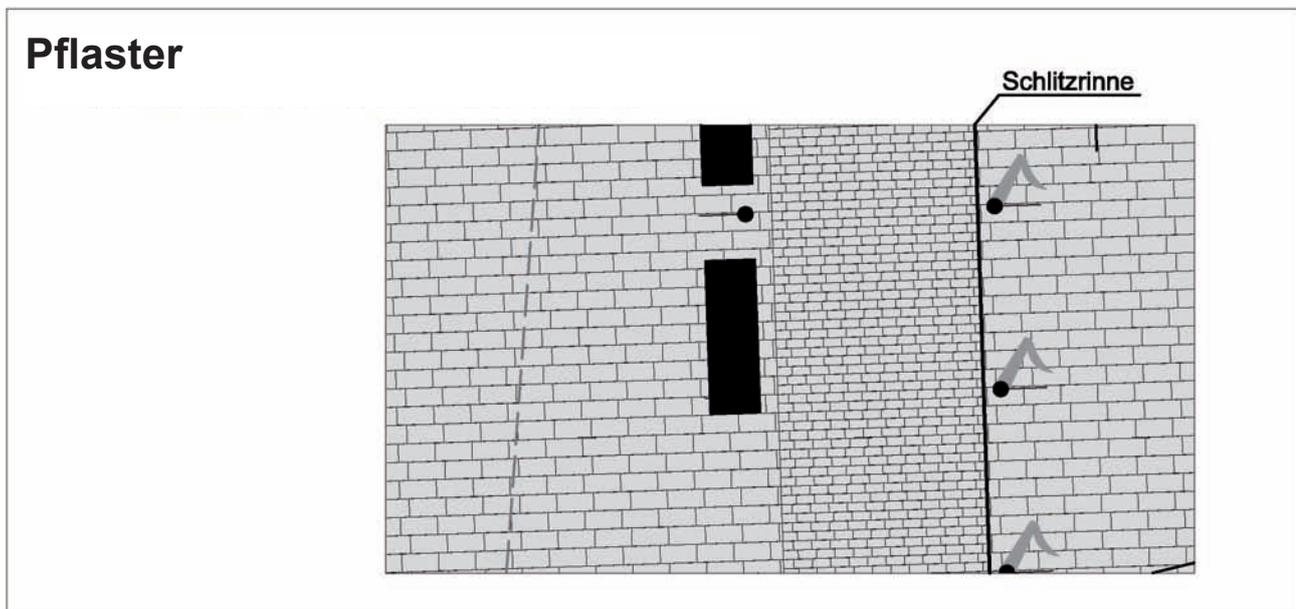


Grundriss Straßenebene, Abschnitt Nord

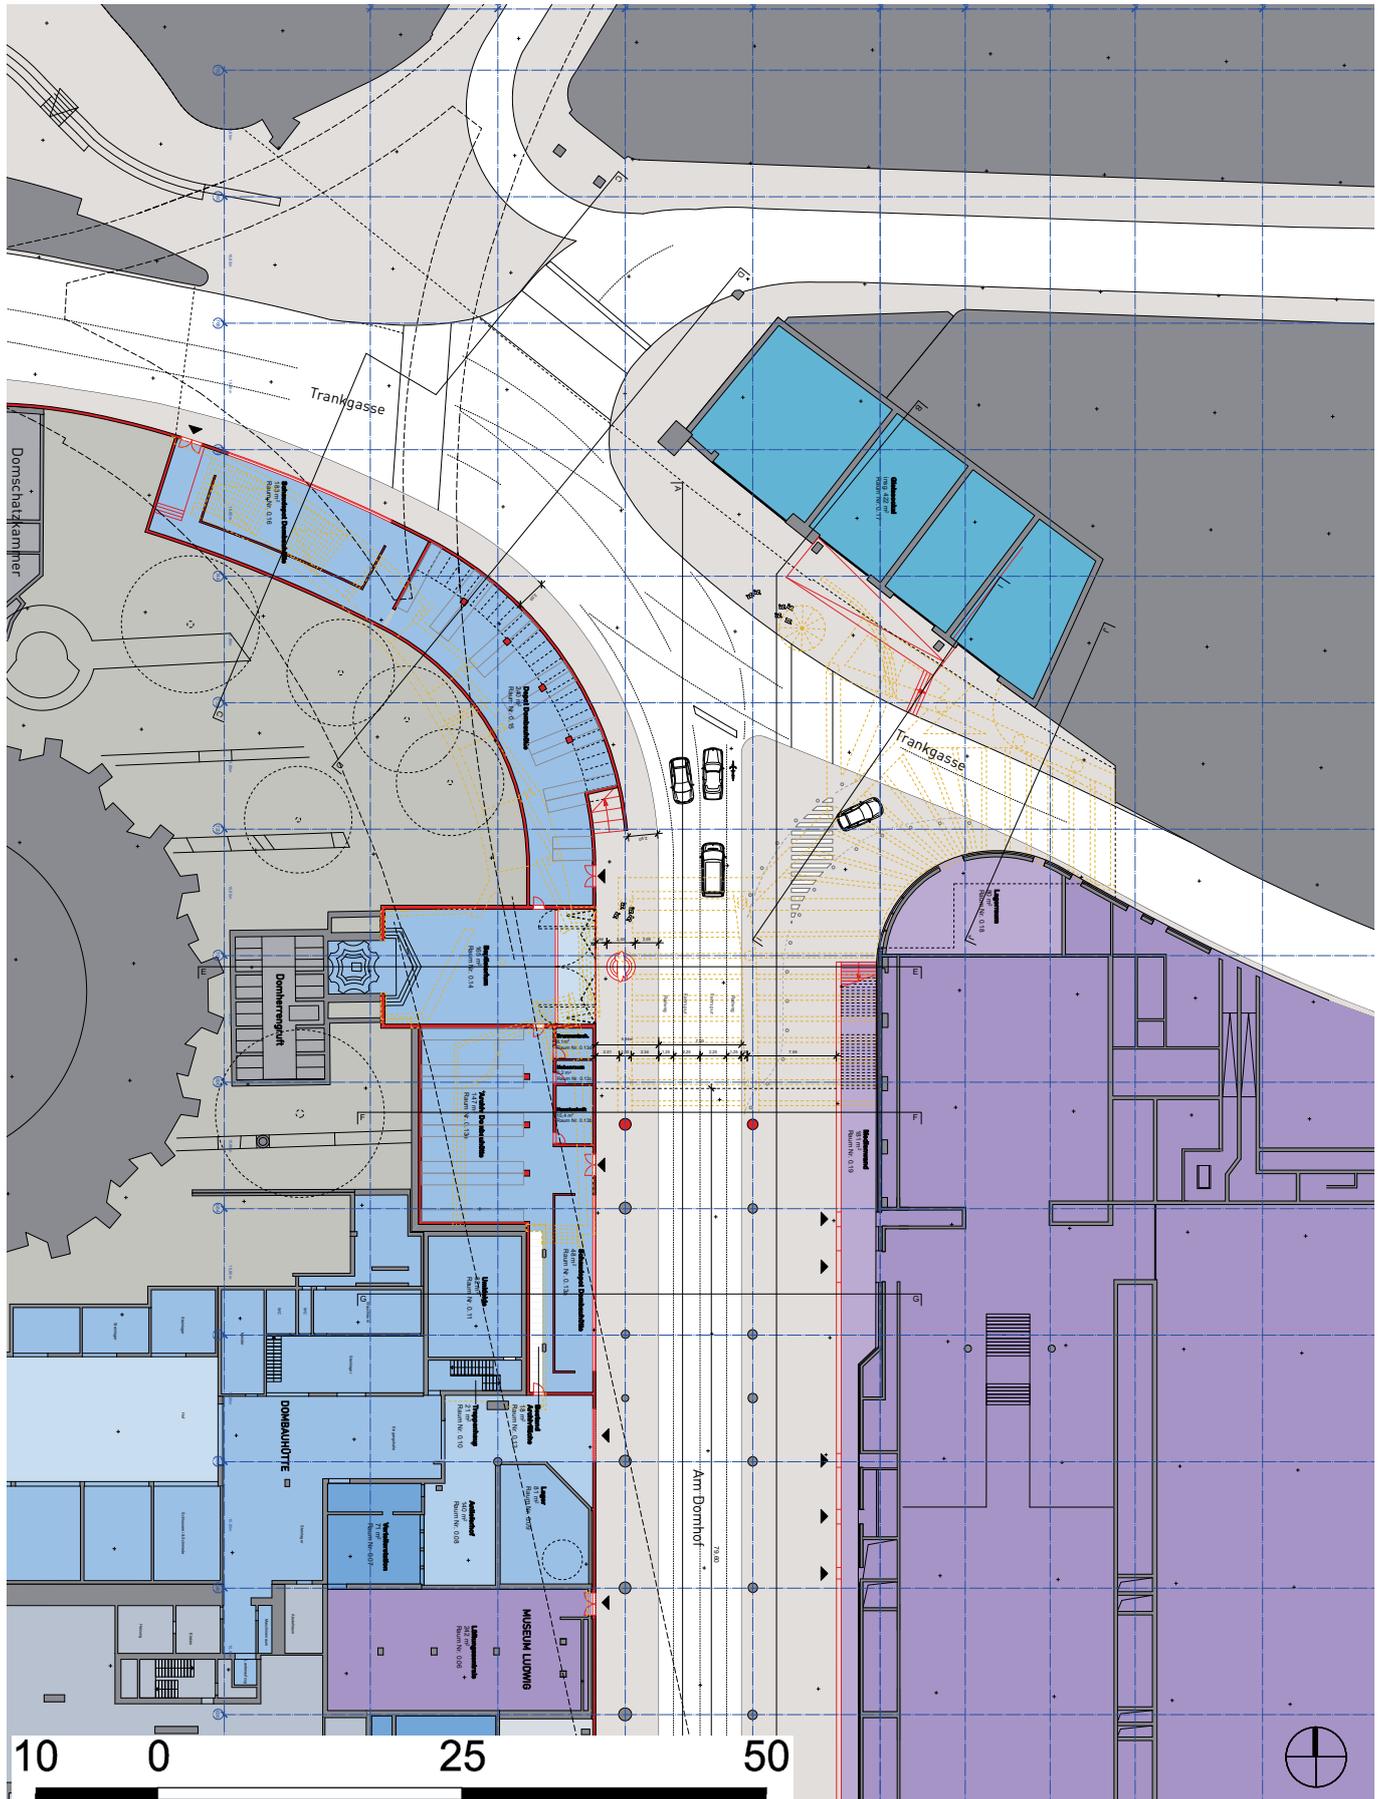


Grundriss Domebene, Abschnitt Nord

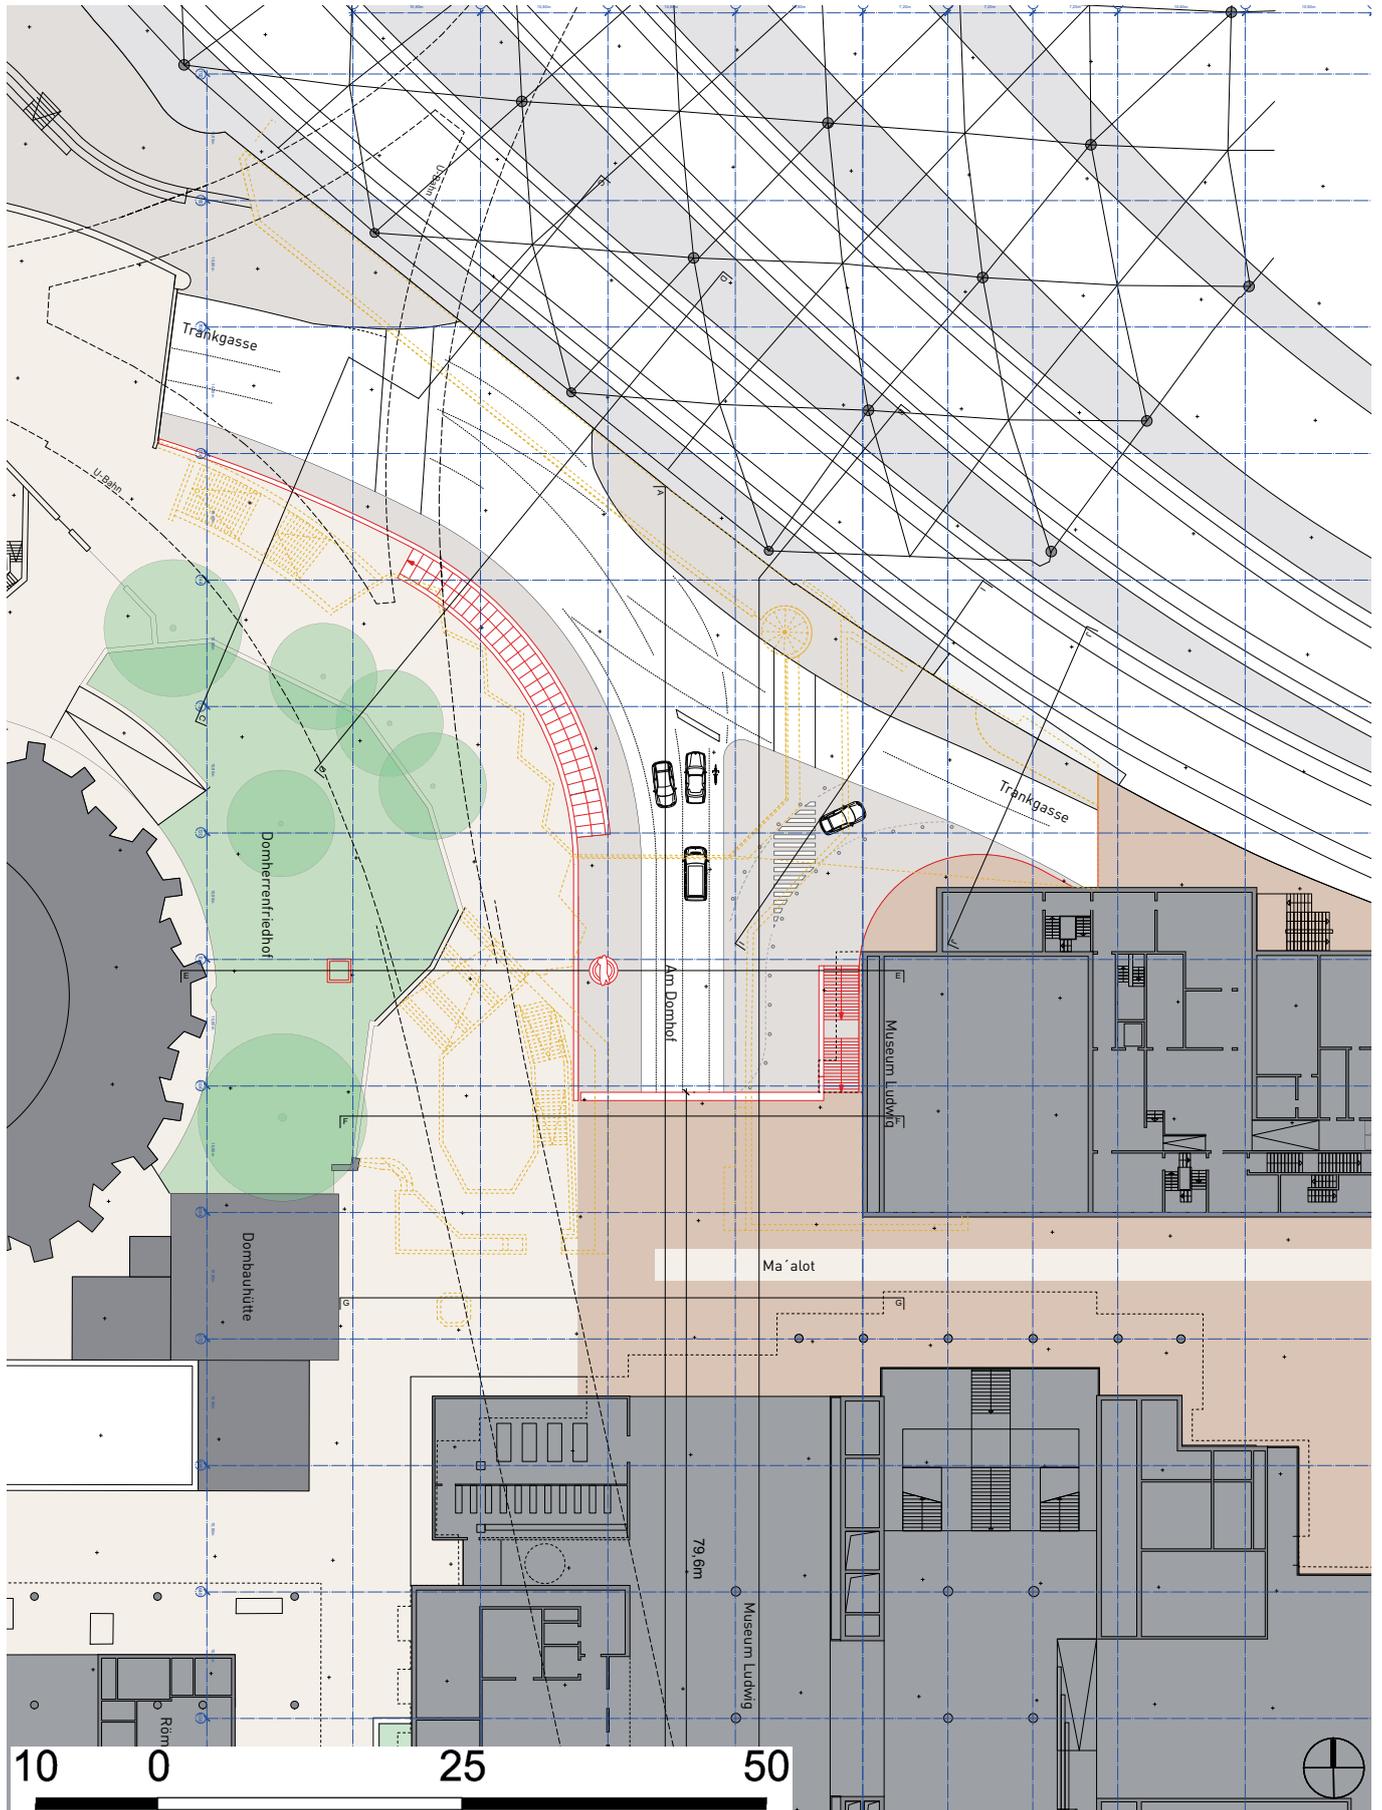


Grundriss Straßenebene, Abschnitt Süd

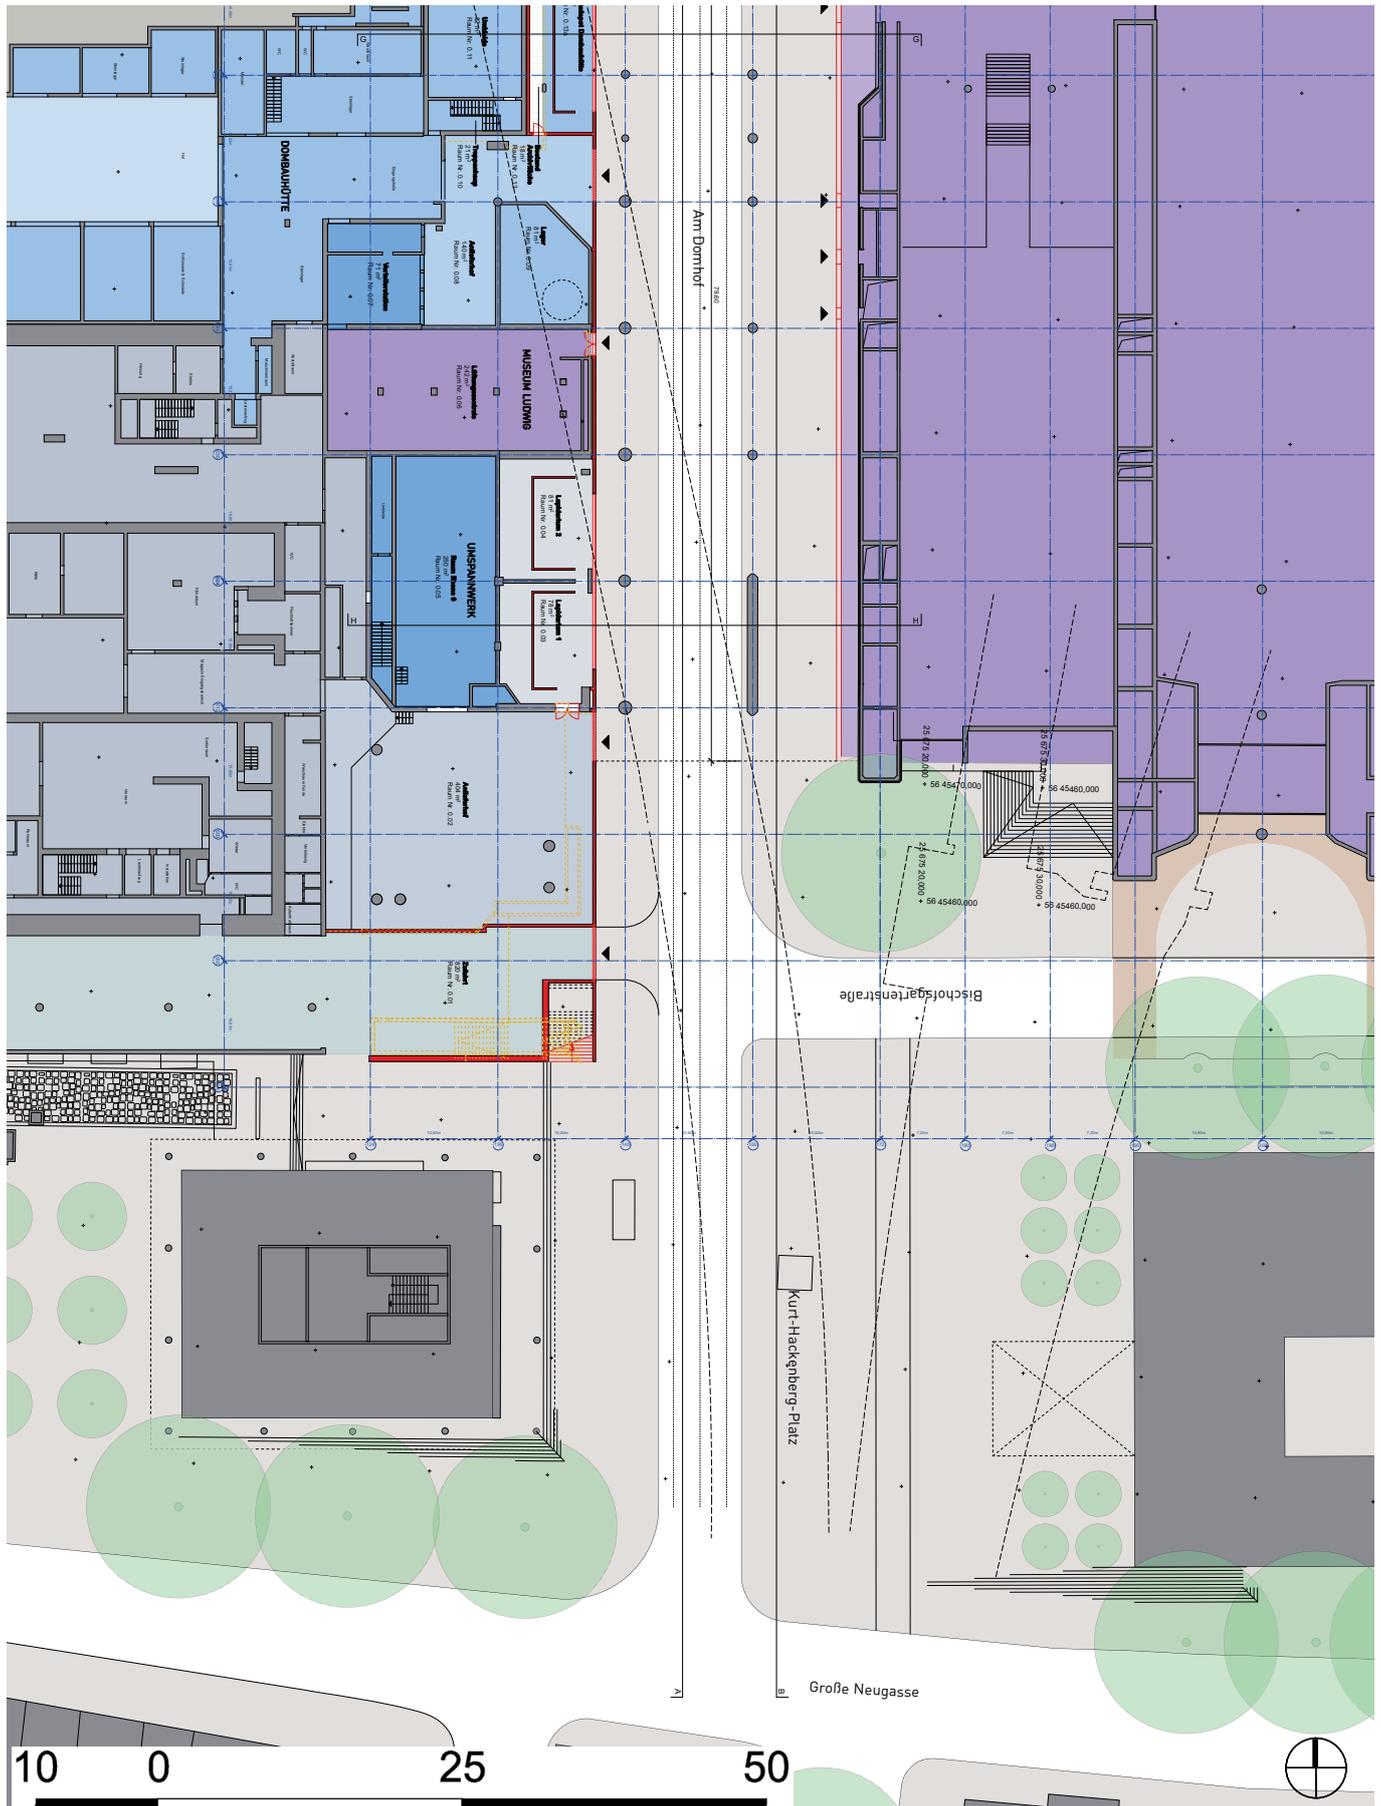

Grundriss Domebene, Abschnitt Süd

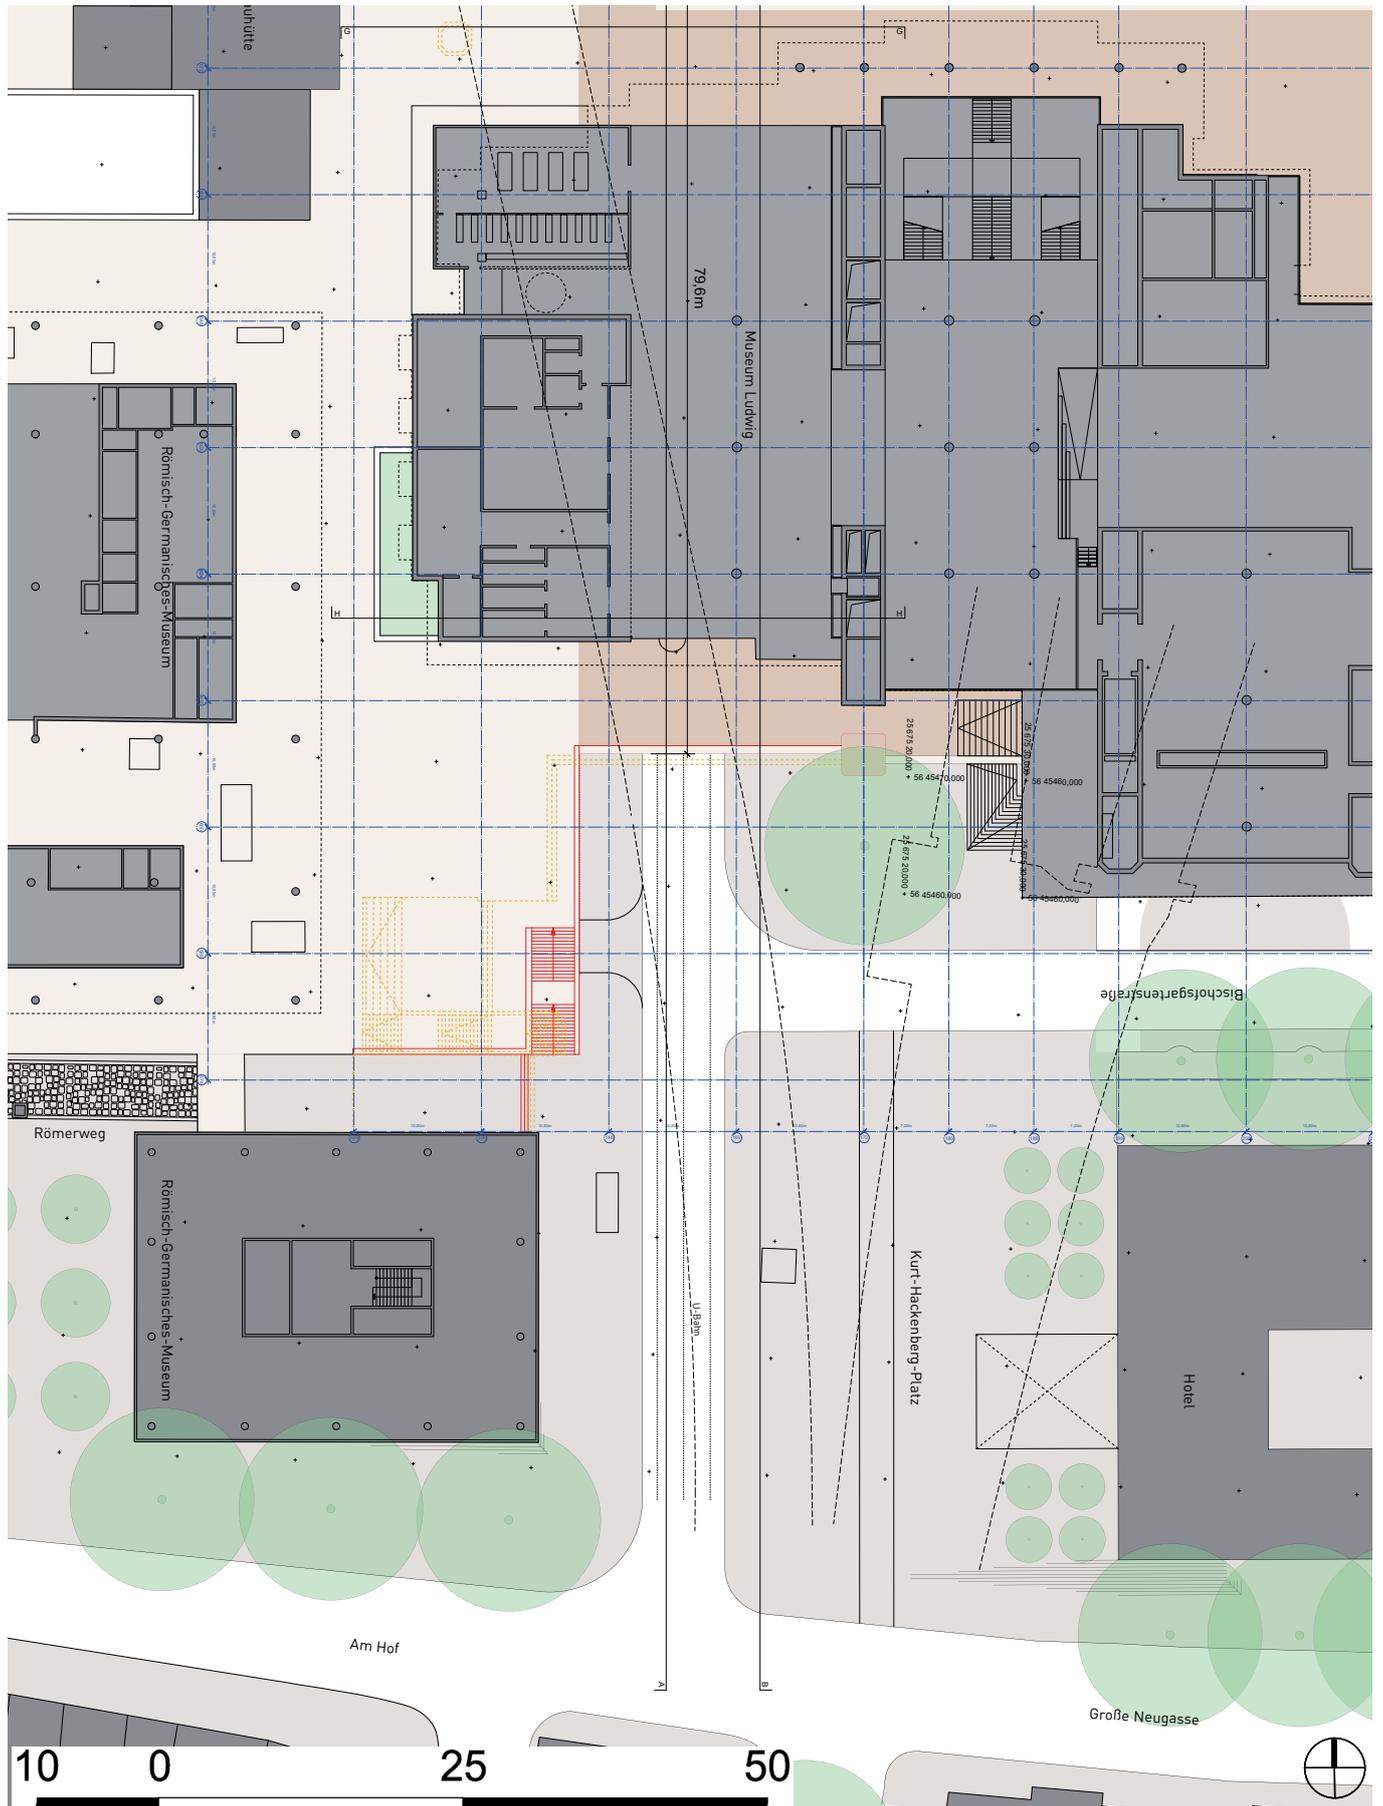

Ausstellungsraum römische Stadtmauer / Hafentor

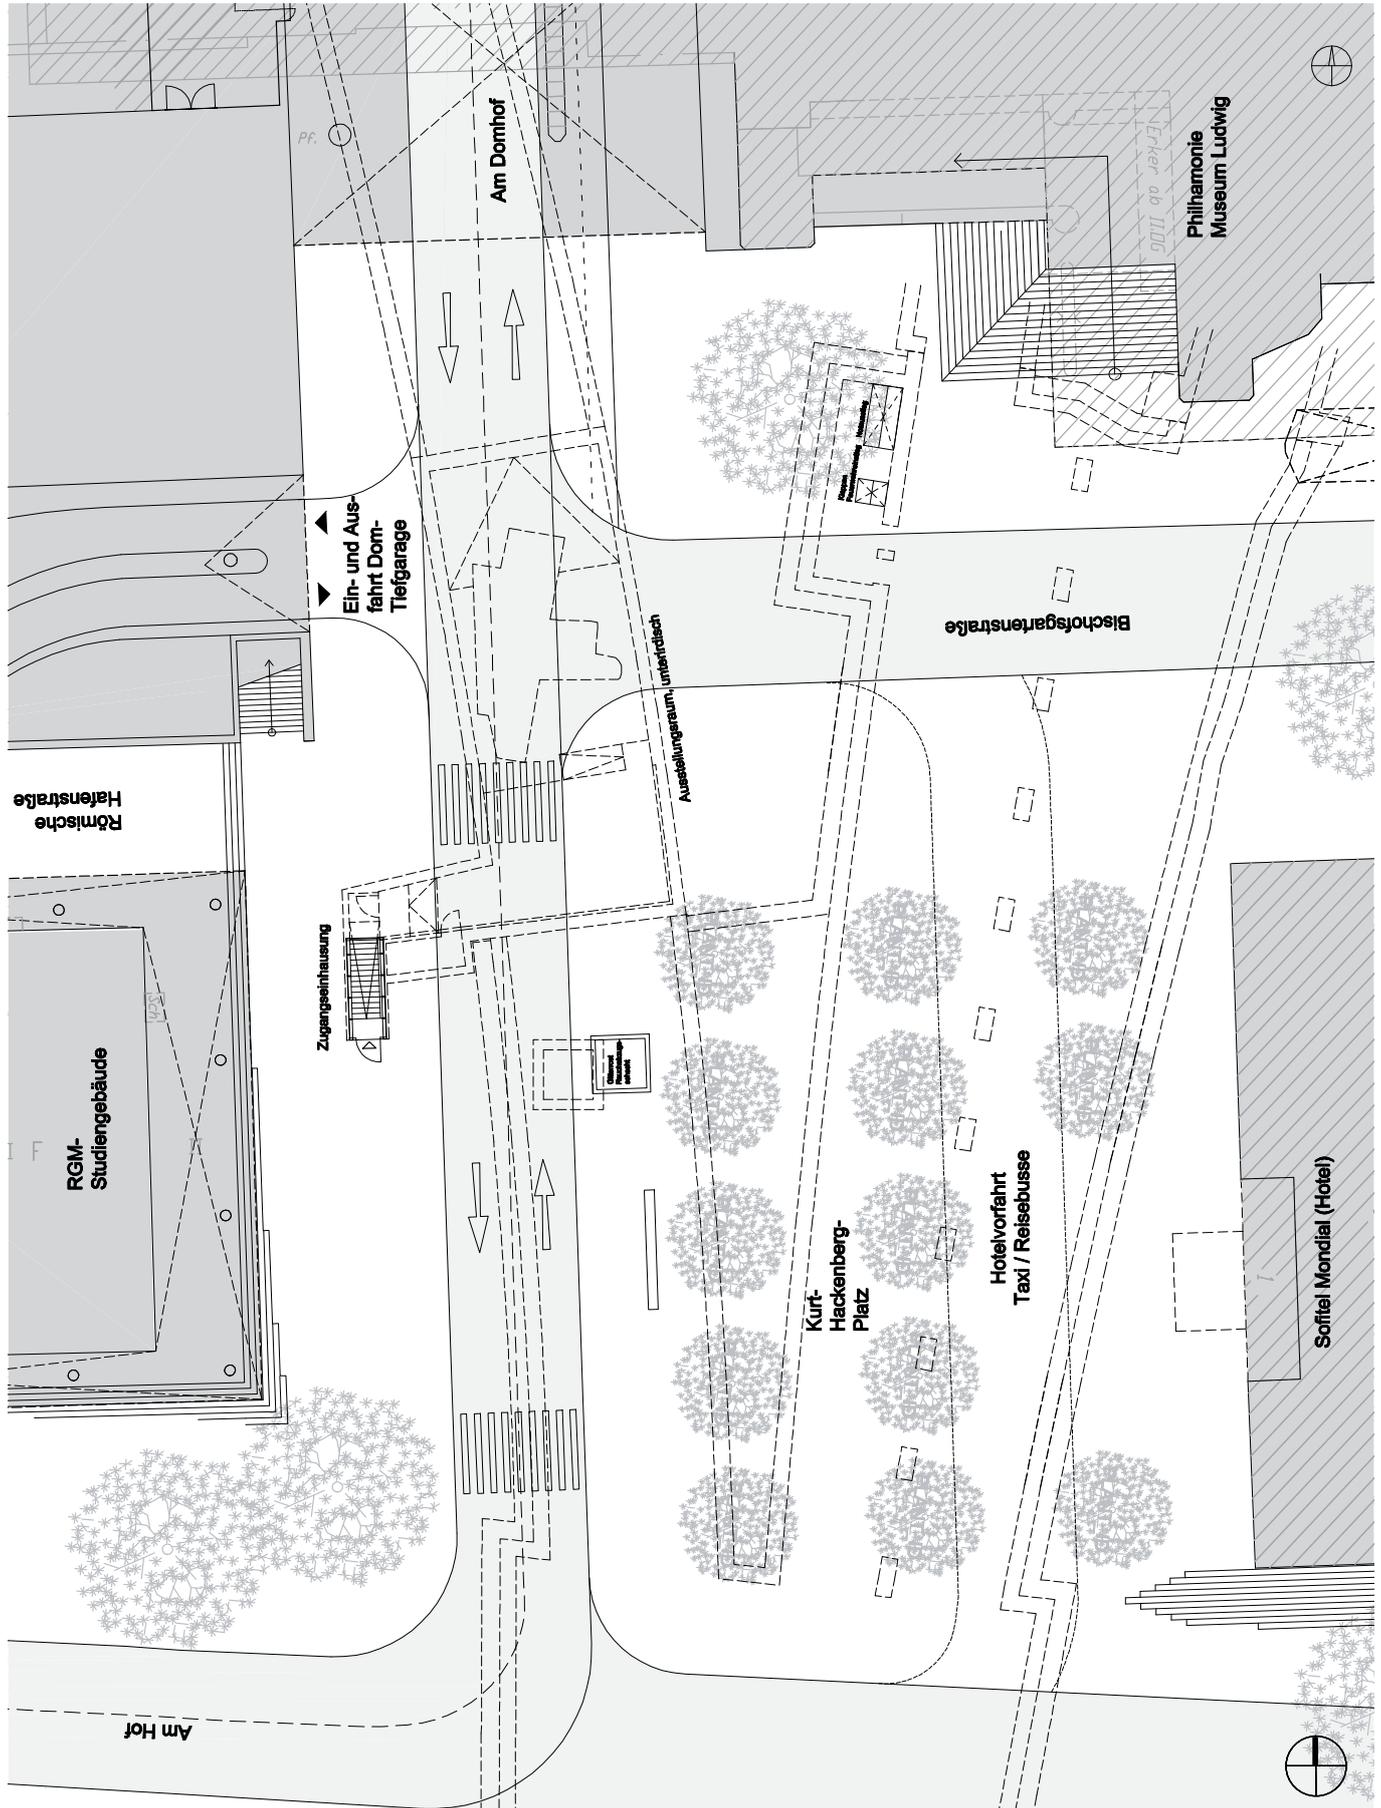

Perspektive Kurt- Hackenberg- Platz, Architekten Allmann/Sattler/Wappner

