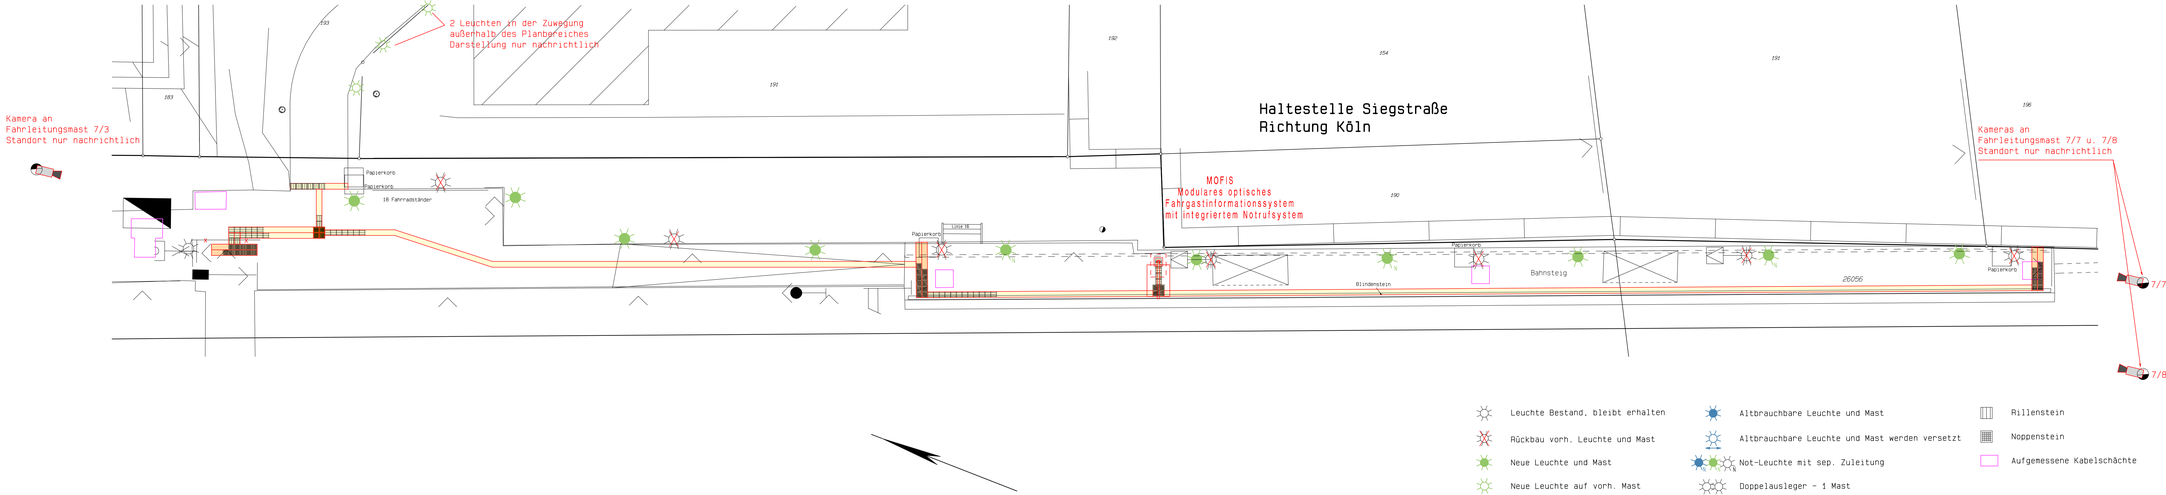

Leuchte Bestand, bleibt erhalten

Rückbau vorh. Leuchte und Mast

Neue Leuchte und Mast

Neue Leuchte auf vorh. Mast

Altbrauchbare Leuchte und Mast

Altbrauchbare Leuchte und Mast werden versetzt

Not-Leuchte mit sep. Zuleitung

Doppelausleger - 1 Mast

Rillenstein

Noppenstein

Aufgemessene Kabelschächte

Datum	Inhalt der Änderung	Bearb.	Gepr.
17.08.2011	Leuchtendarstellung und Kameras; Leitsystem	Hain	
29.06.2011	Nordpfeil ergänzt	Hain	
19.06.2011	Überarbeitung Leitsystem	Hain	
06.04.2011	Überarbeitet (Schächte)	Hain	
22.03.2011	Kamerastandorte geändert	Hain	

HGK

Datum

Häfen und Güterverkehr Köln Aktiengesellschaft

N - 14 Fahrweg / Anlagenplanung

Maßstab 1:100

gez. Klein
Betriebsleiter
01.09.2011
Datum

Entwurfsplan

Modernisierung von Bahnsteigen
an den Haltestellen der Linie 16

Haltestelle: Siegstrasse
Haltestelle in Richtung Köln

Kreigabe	Bearbeitet	Geprüft	Plan Nr.
	N 142 O. Hain 16.11.2010	N 14 J. Stinner 01.09.2011	BM-siegstrRK-01