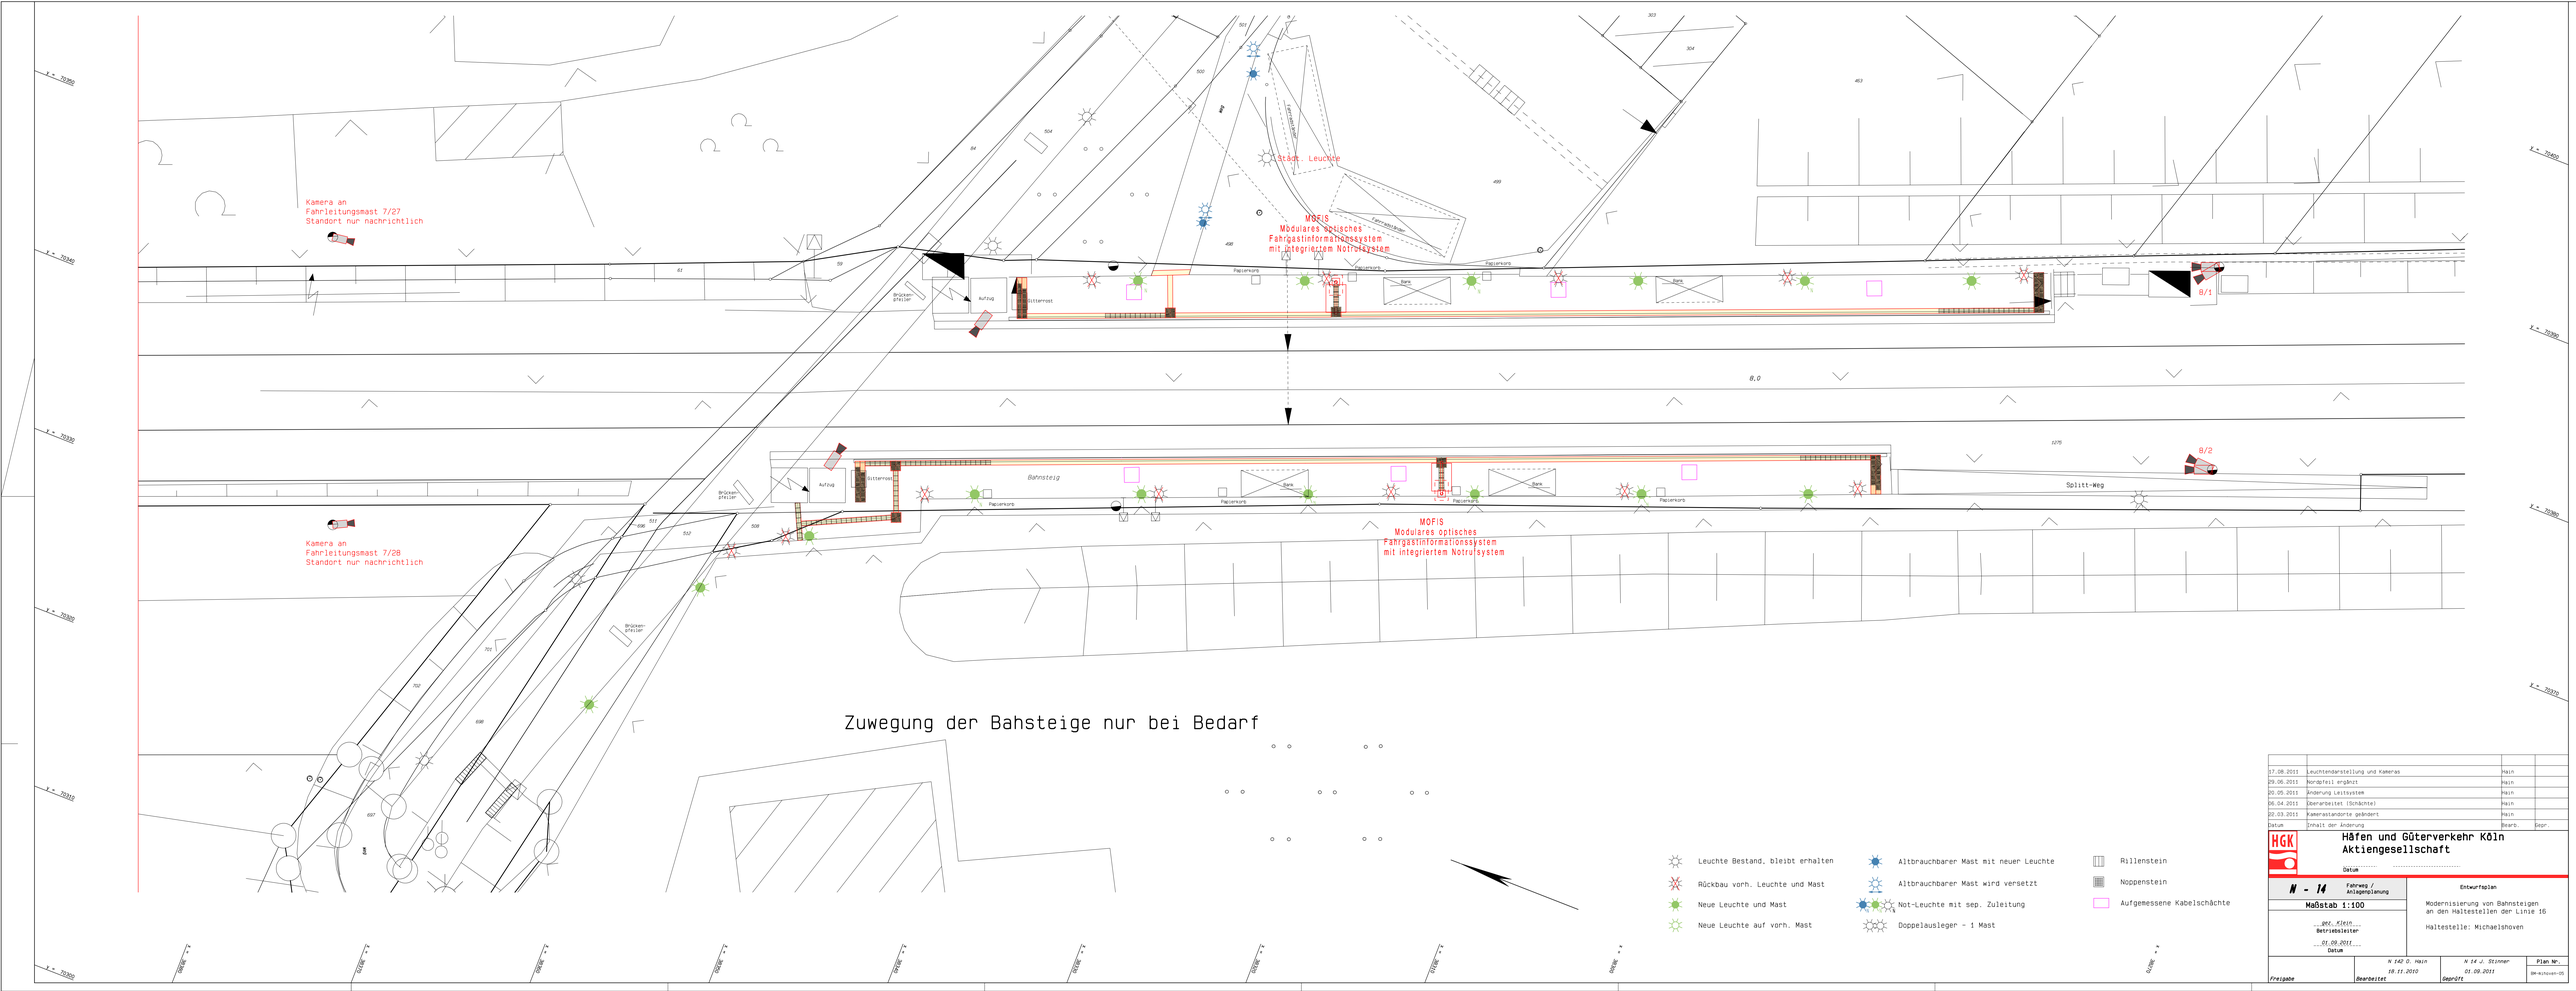

Datum	Inhalt der Änderung	Bearb.	Gepr.
17.08.2011	Leuchtendarstellung und Kameras	Hain	
29.06.2011	Nordpfeil ergänzt	Hain	
20.05.2011	Änderung Leitsystem	Hain	
06.04.2011	Überarbeitet (Schächte)	Hain	
22.03.2011	Kamerastandorte geändert	Hain	

HGK

Häfen und Güterverkehr Köln
Aktiengesellschaft

Datum

N - 14 Fahrweg / Anlagenplanung

Maßstab 1:100

gez. Klein
Betriebsleiter

01.09.2011
Datum

Entwurfsplan

Modernisierung von Bahnsteigen an den Haltestellen der Linie 16

Haltestelle: Michaelshoven

Freigabe	Bearbeitet	Geprüft	Plan Nr.
	N 142 O. Hain 18.11.2010	N 14 J. Stinner 01.09.2011	BM-mihoven-05