




Integrierte Raumanalyse Köln-Ost

- Integrierte Planungsempfehlungen -



Anlage I 1

Integrierte
Planungsempfehlungen

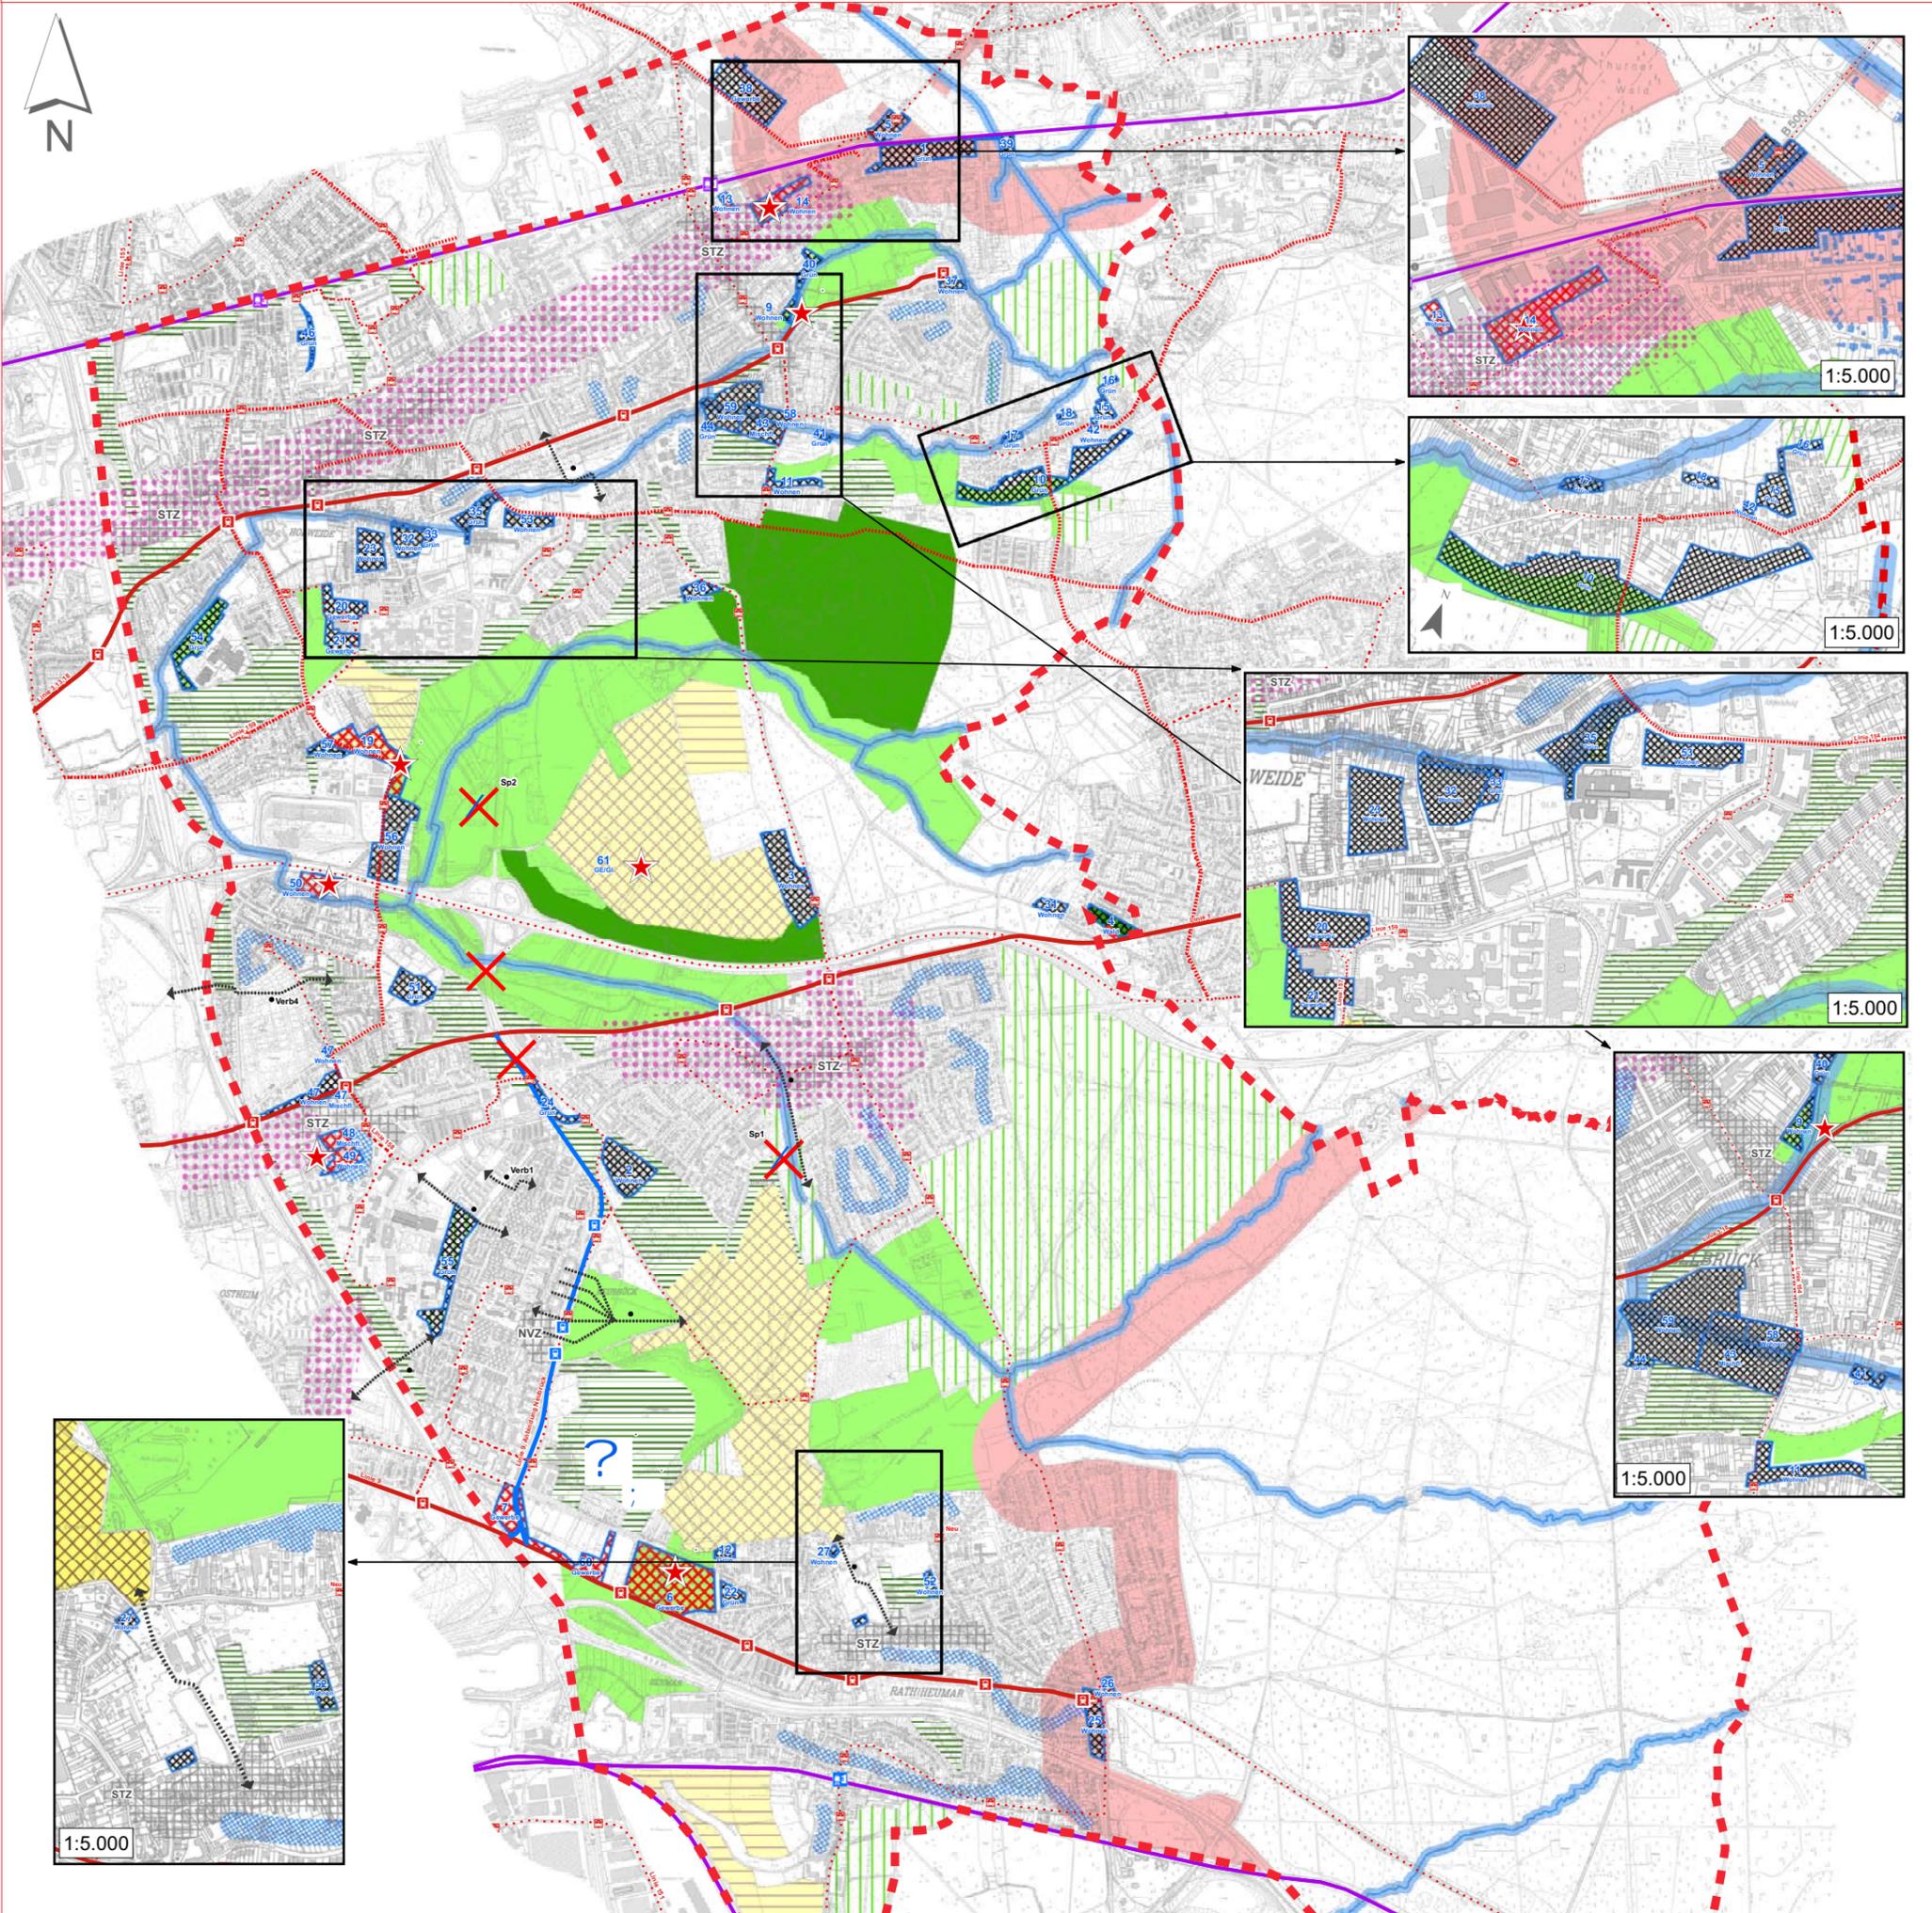

Legende	
	Untersuchungsgebiet
	Zukünftiges Schwimmbad
	Erholungsschwerpunkt
	Verlagerung Sportplatz
	Trasse entfernen
	Konflikt
	Wegeverbindung vorgeschl.
	Konflikt ungelöst
	Unstrittig
	Minderung hoher Verkehrs-lärmbelastung
	Schwerpunkt Naherholung / Sport
	Nachverdichtungsmöglichkeit
	Zentraler Versorgungsbereich (nur informell)
	Minderung von Schleichverkehren
	DB-Bahnstrecke vorhanden
	vorhandene DB-Haltestelle
	vorgeschlagene DB-Haltestelle Rath/Heumar
	Stadtbahnlinie vorhanden
	vorgeschlagene Ergänzung Linie 9 Neubrück
	vorhandene Haltestelle
	vorgeschlagene Haltestelle
	Erweiterung der Walddarstellung im FNP
	300-M-Umgebungsschutz FFH-Gebiet
	Bach
	Fließgewässerschutz
	Vorgeschlagenes Schutzgebiet
	Landwirtschaft mit Extensivierung
	Landwirtschaft mit Kleinmaßnahmen
	Biotopverbund / Maßnahmenfläche

1:10.000