


Teilaufhebung des Bebauungsplanes Nr.: 71 481 / 04 Arbeitstitel: "Mündelstr." in Köln - Mülheim

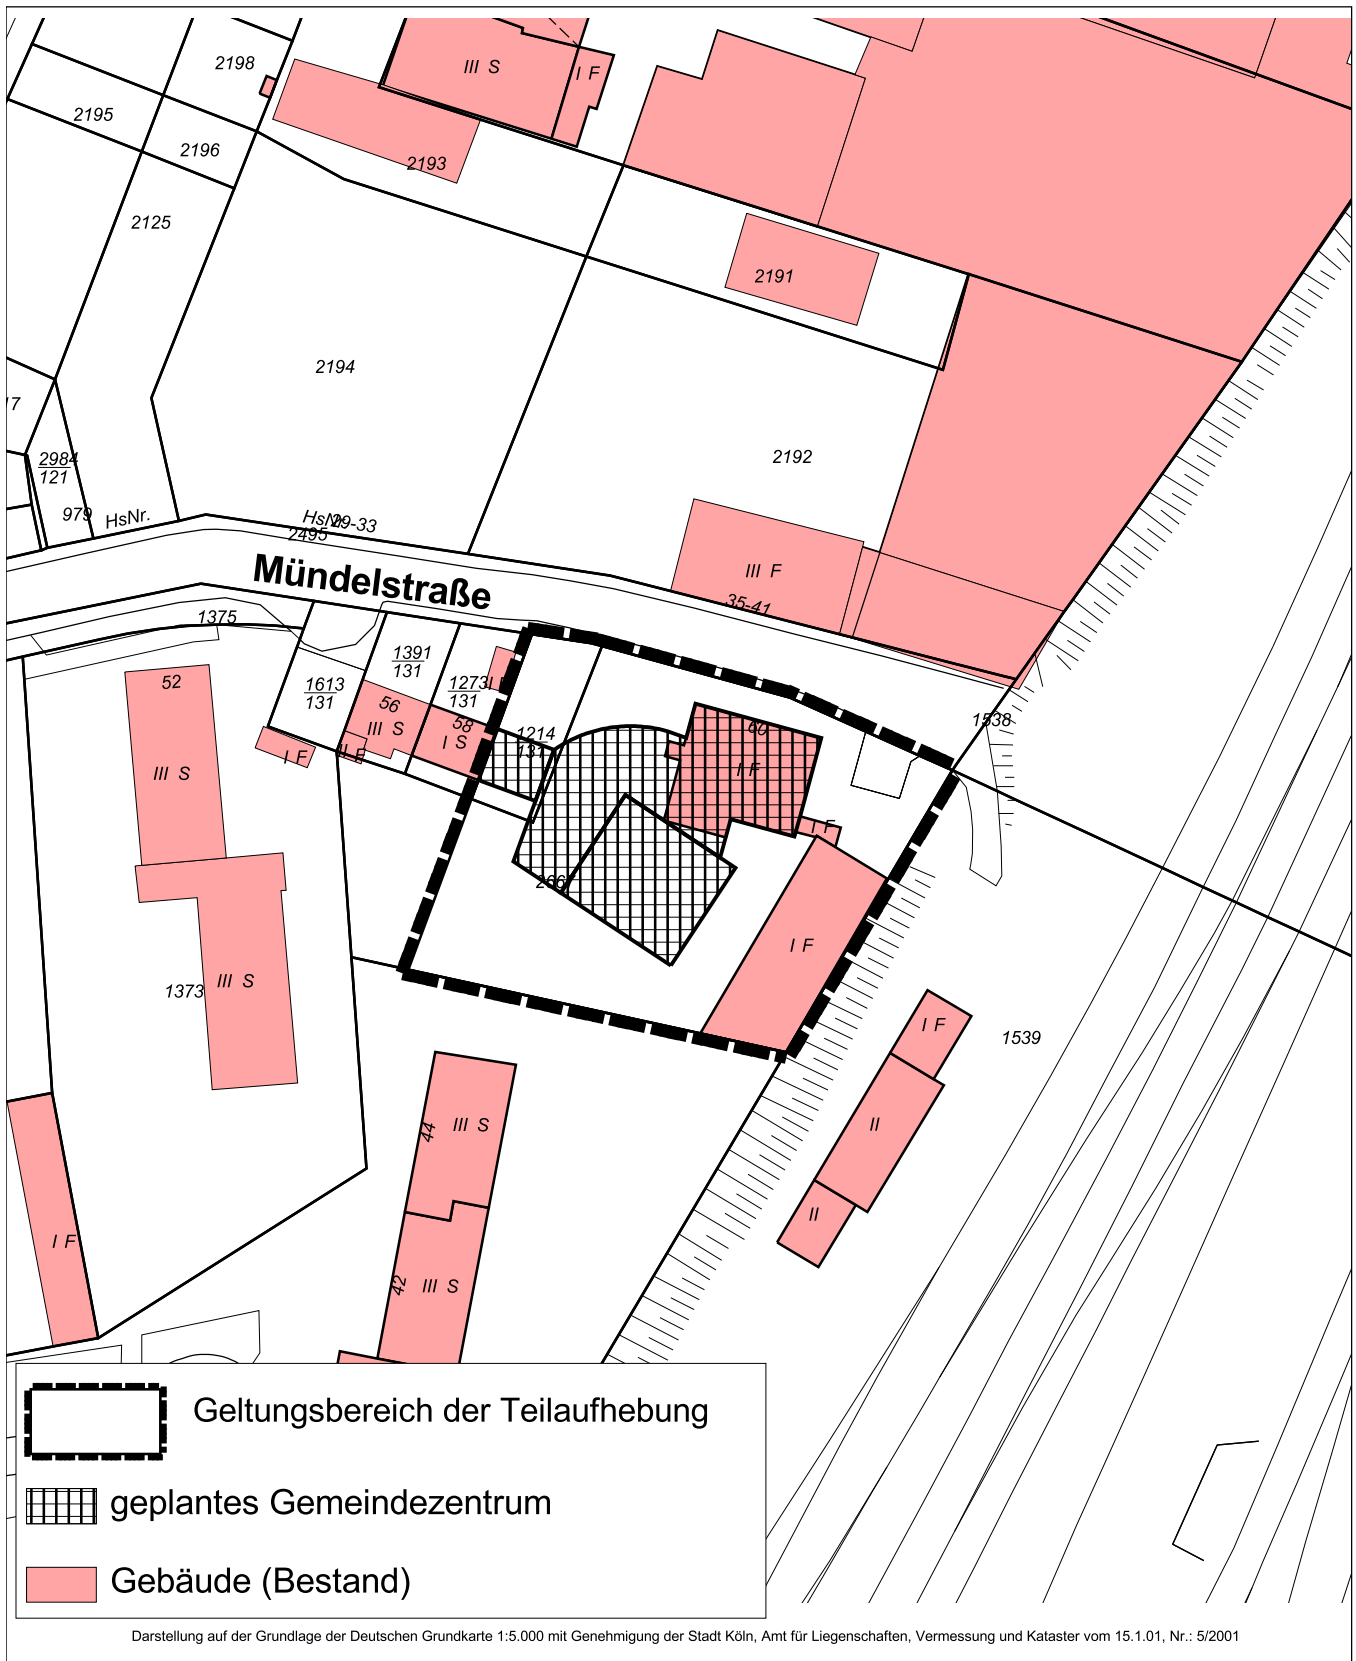

Maßstab: 1:1000

100 0 100 200 300 Meter



Planwirkungsbereich der Vorlage zur Orientierung von Mitgliedern des Rates, der Ausschüsse und der Bezirksvertretungen, die wegen Befangenheit an den Beratungen zu diesem Tagesordnungspunkt nicht teilnehmen dürfen.