


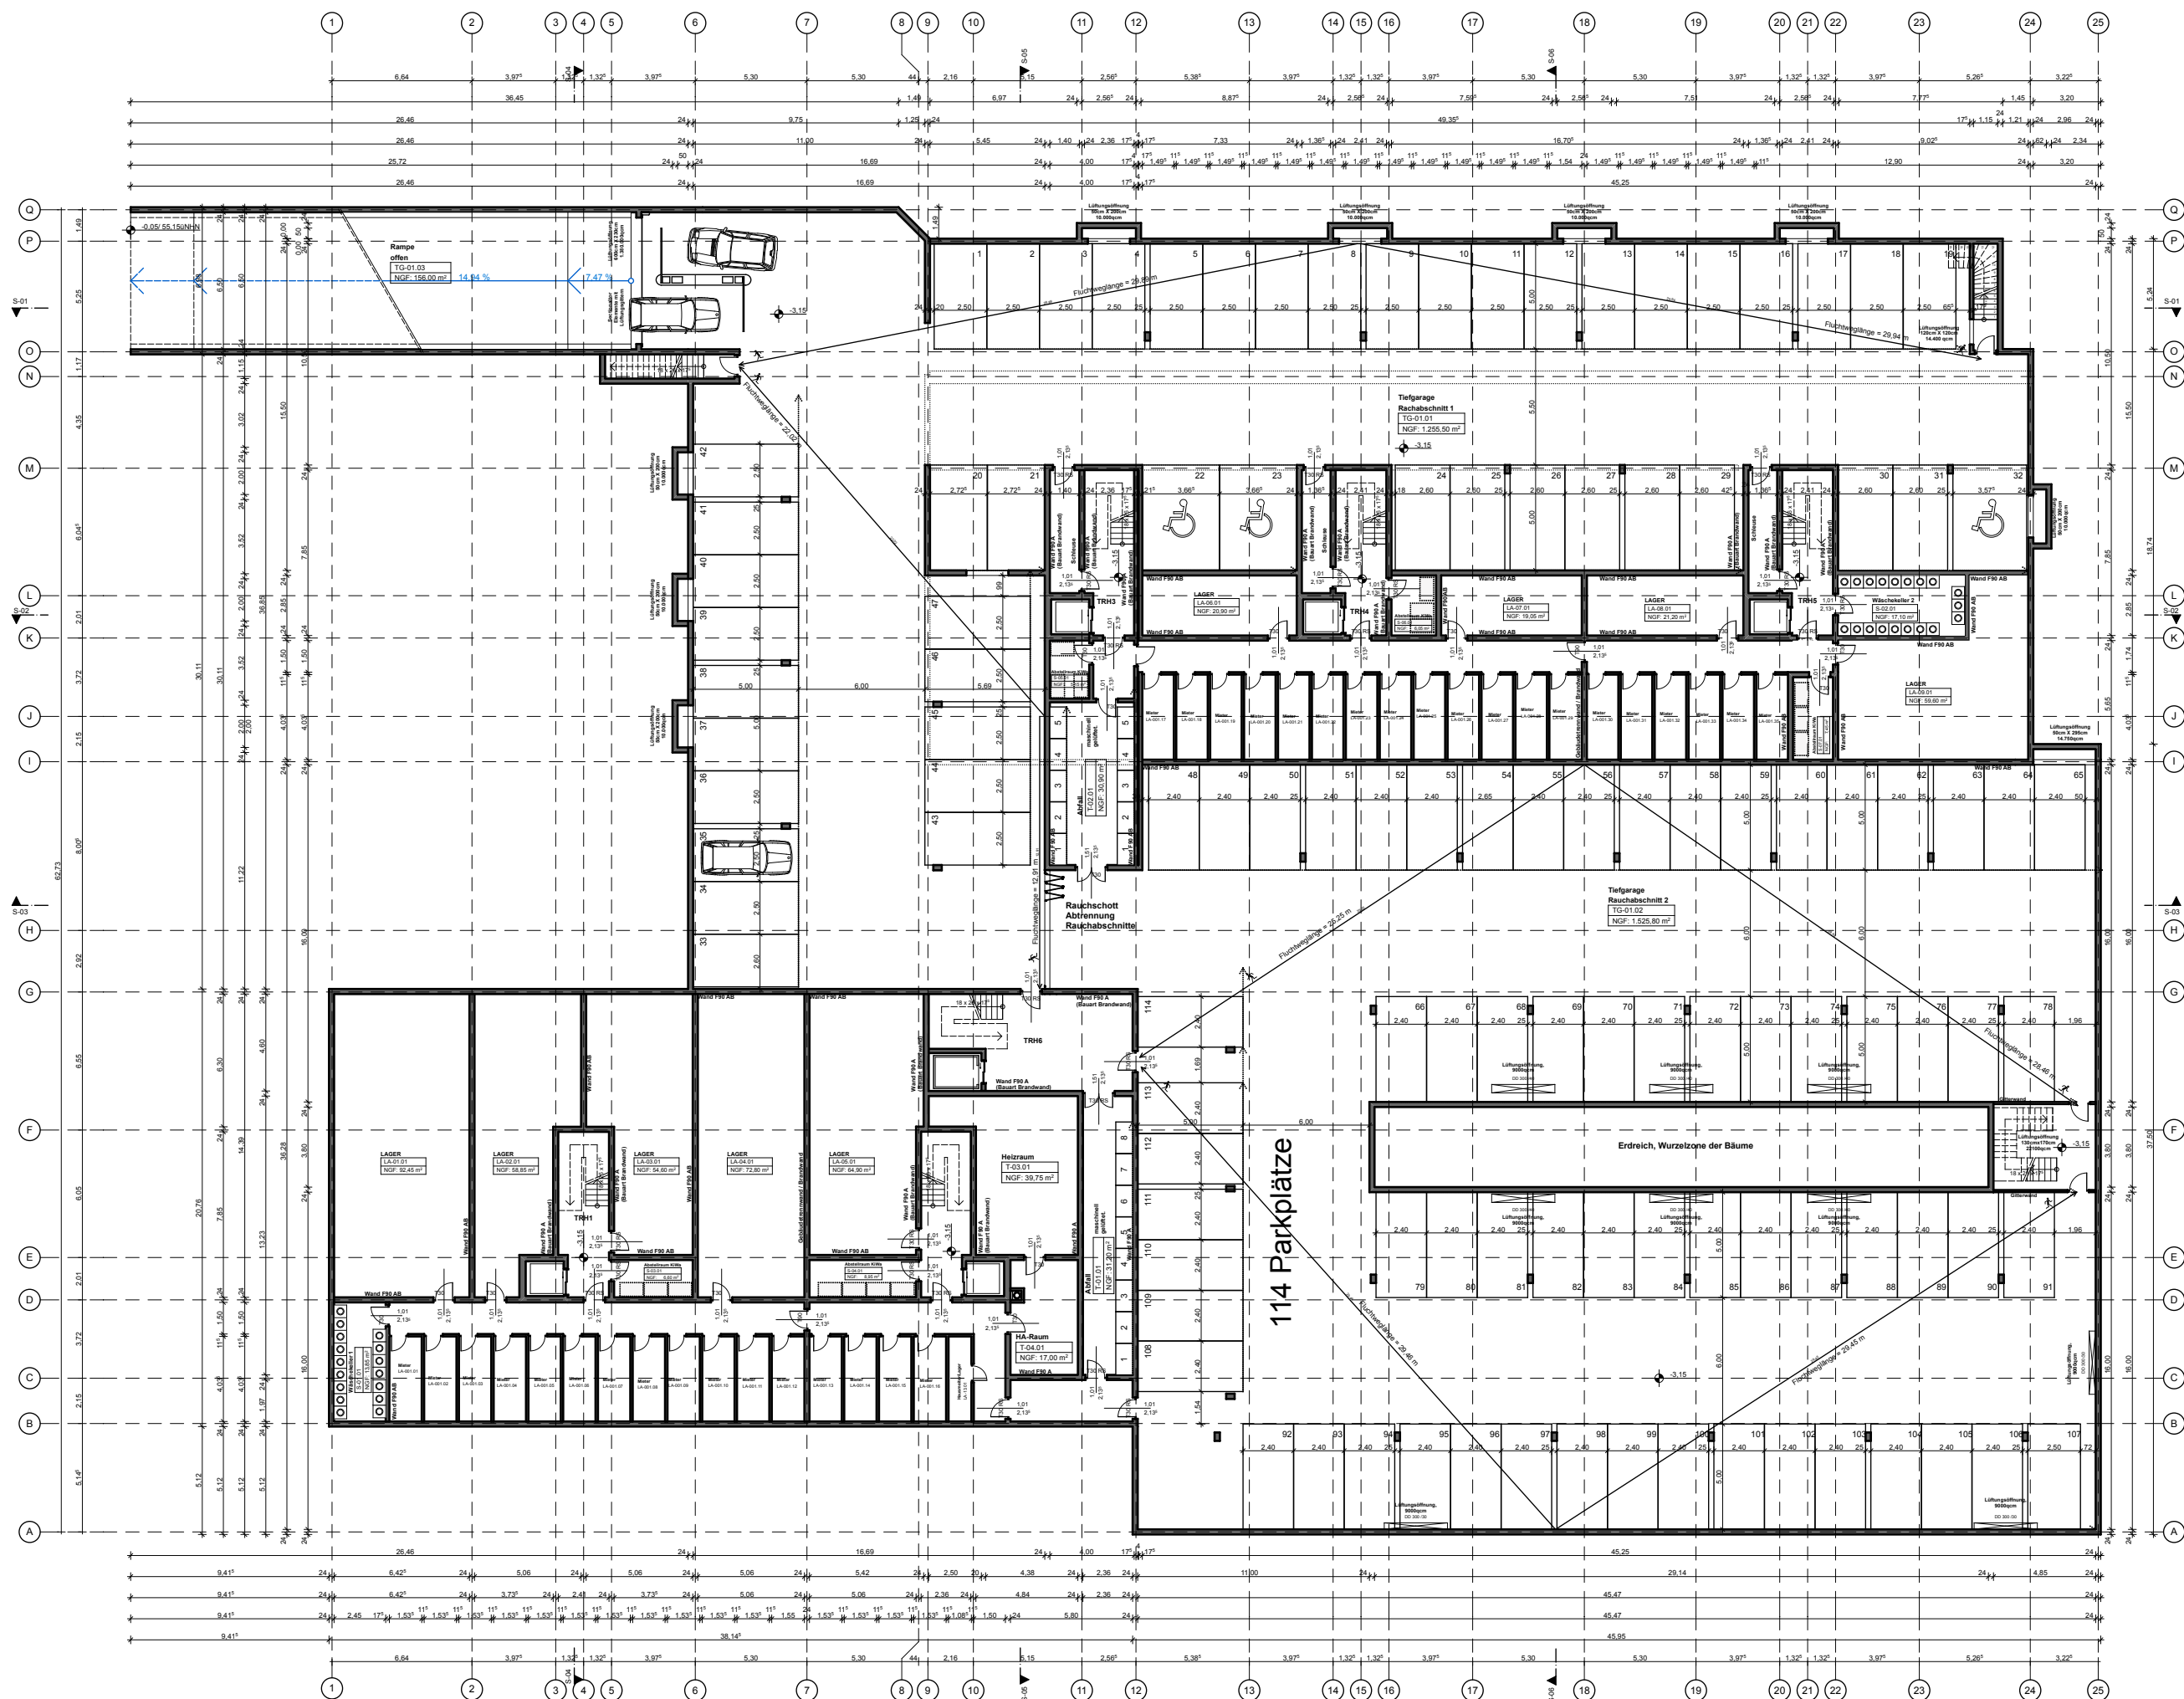

Bauantrag

Index 2

ZEICHNUNG:
UG


BV. Jakobsplatz
Köln-Widdersdorf

DATUM

31.05.2012

	MASSSTAB
--	----------


1:300

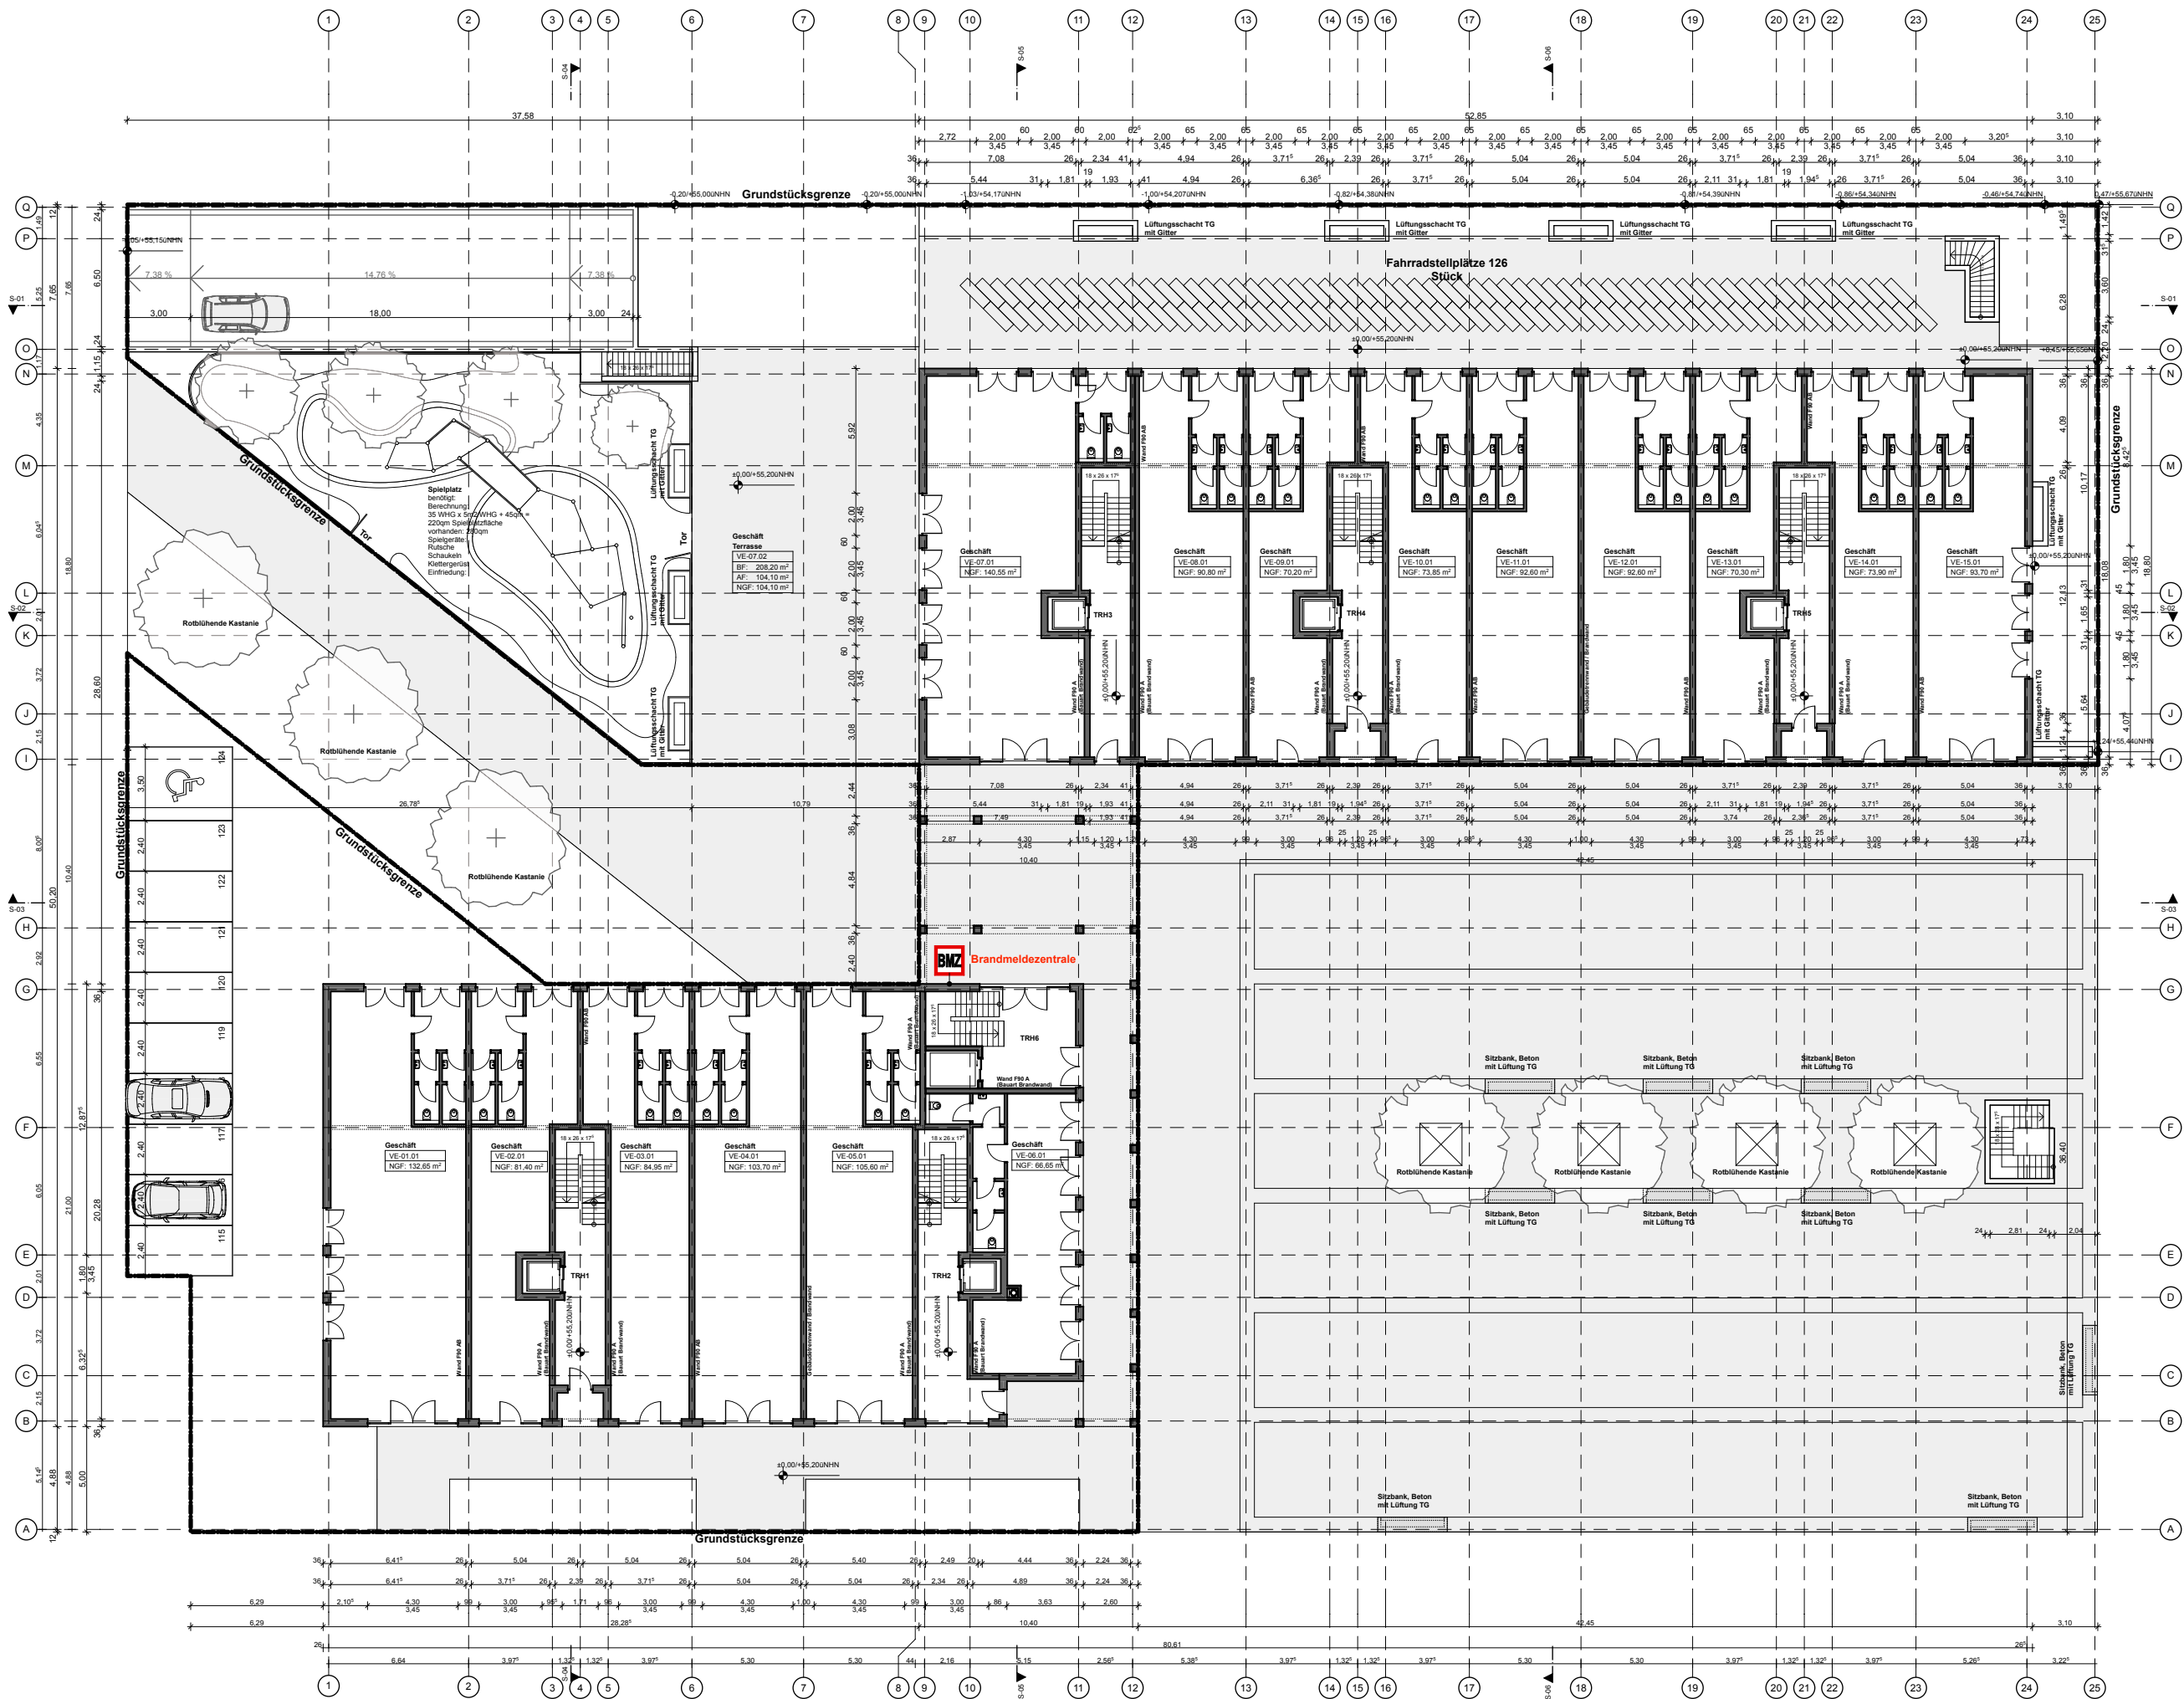

Bauantrag Index 2

ZEICHNUNG:
EG

BV. Jakobsplatz
Köln-Widdersdorf

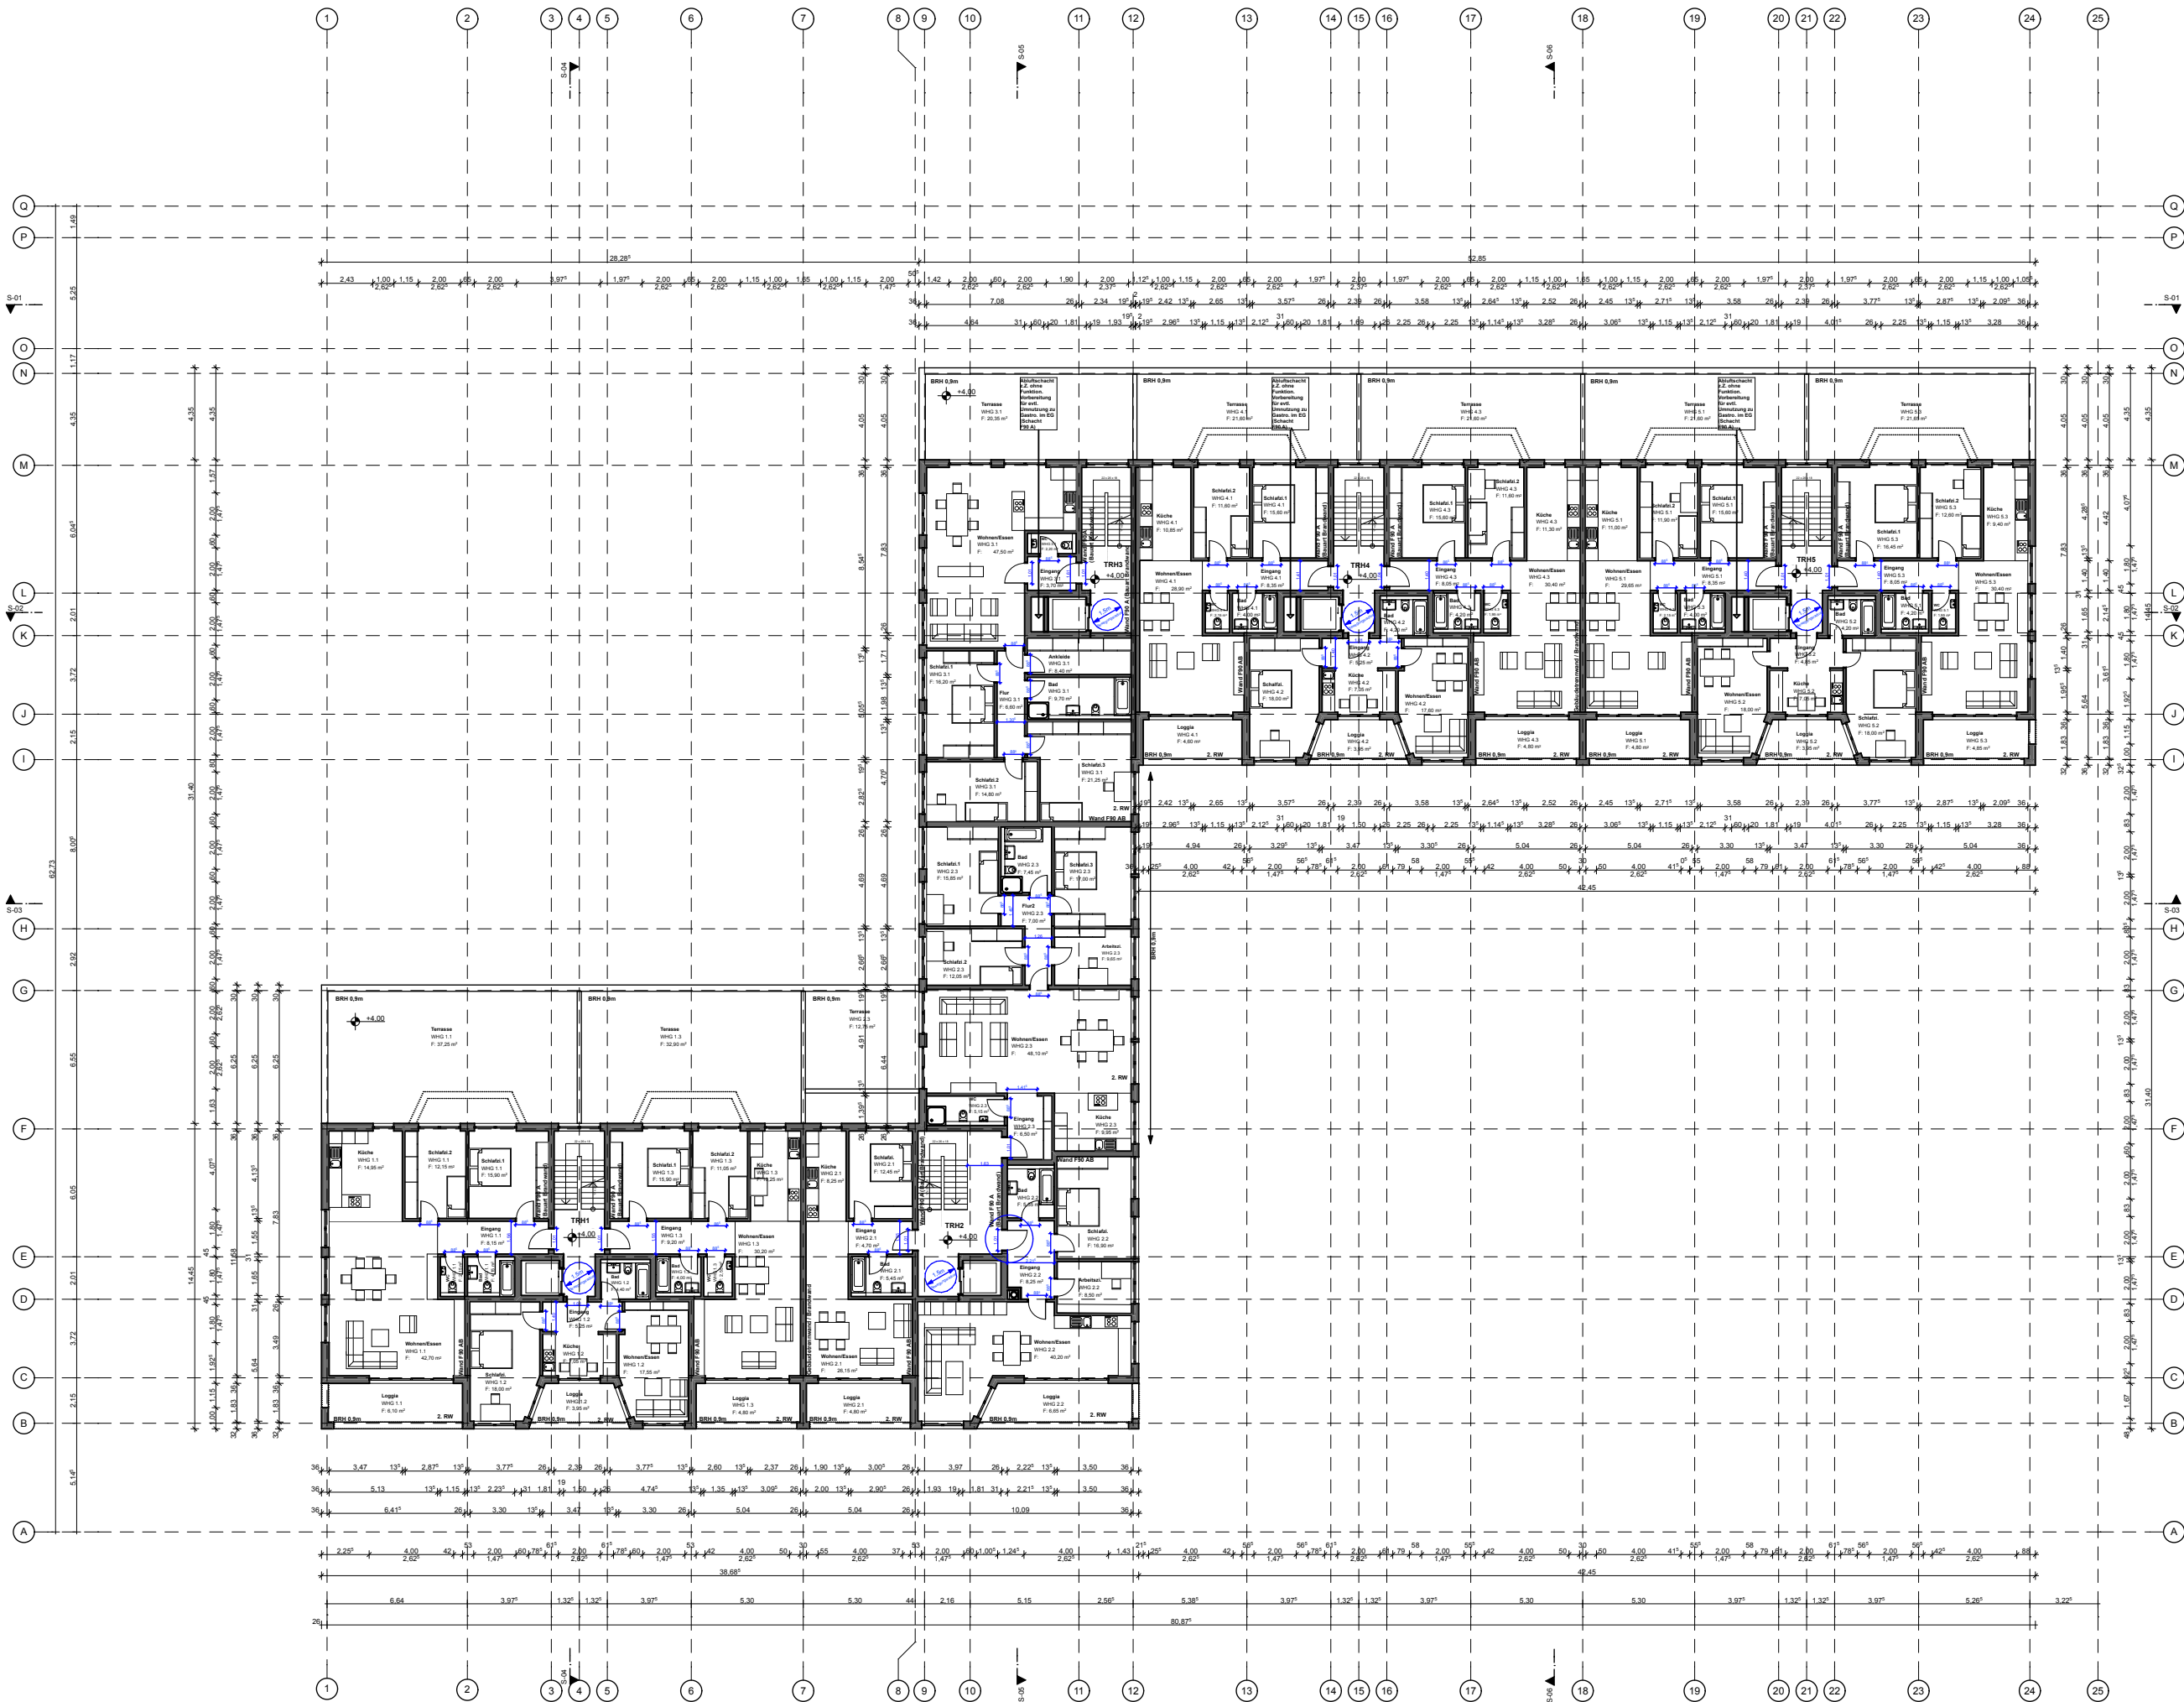

Bauantrag Index 2

ZEICHNUNG:
OG 1


**BV. Jakobsplatz
Köln-Widdersdorf**

DATUM

31.05.2012

MASSSTAB

1:300

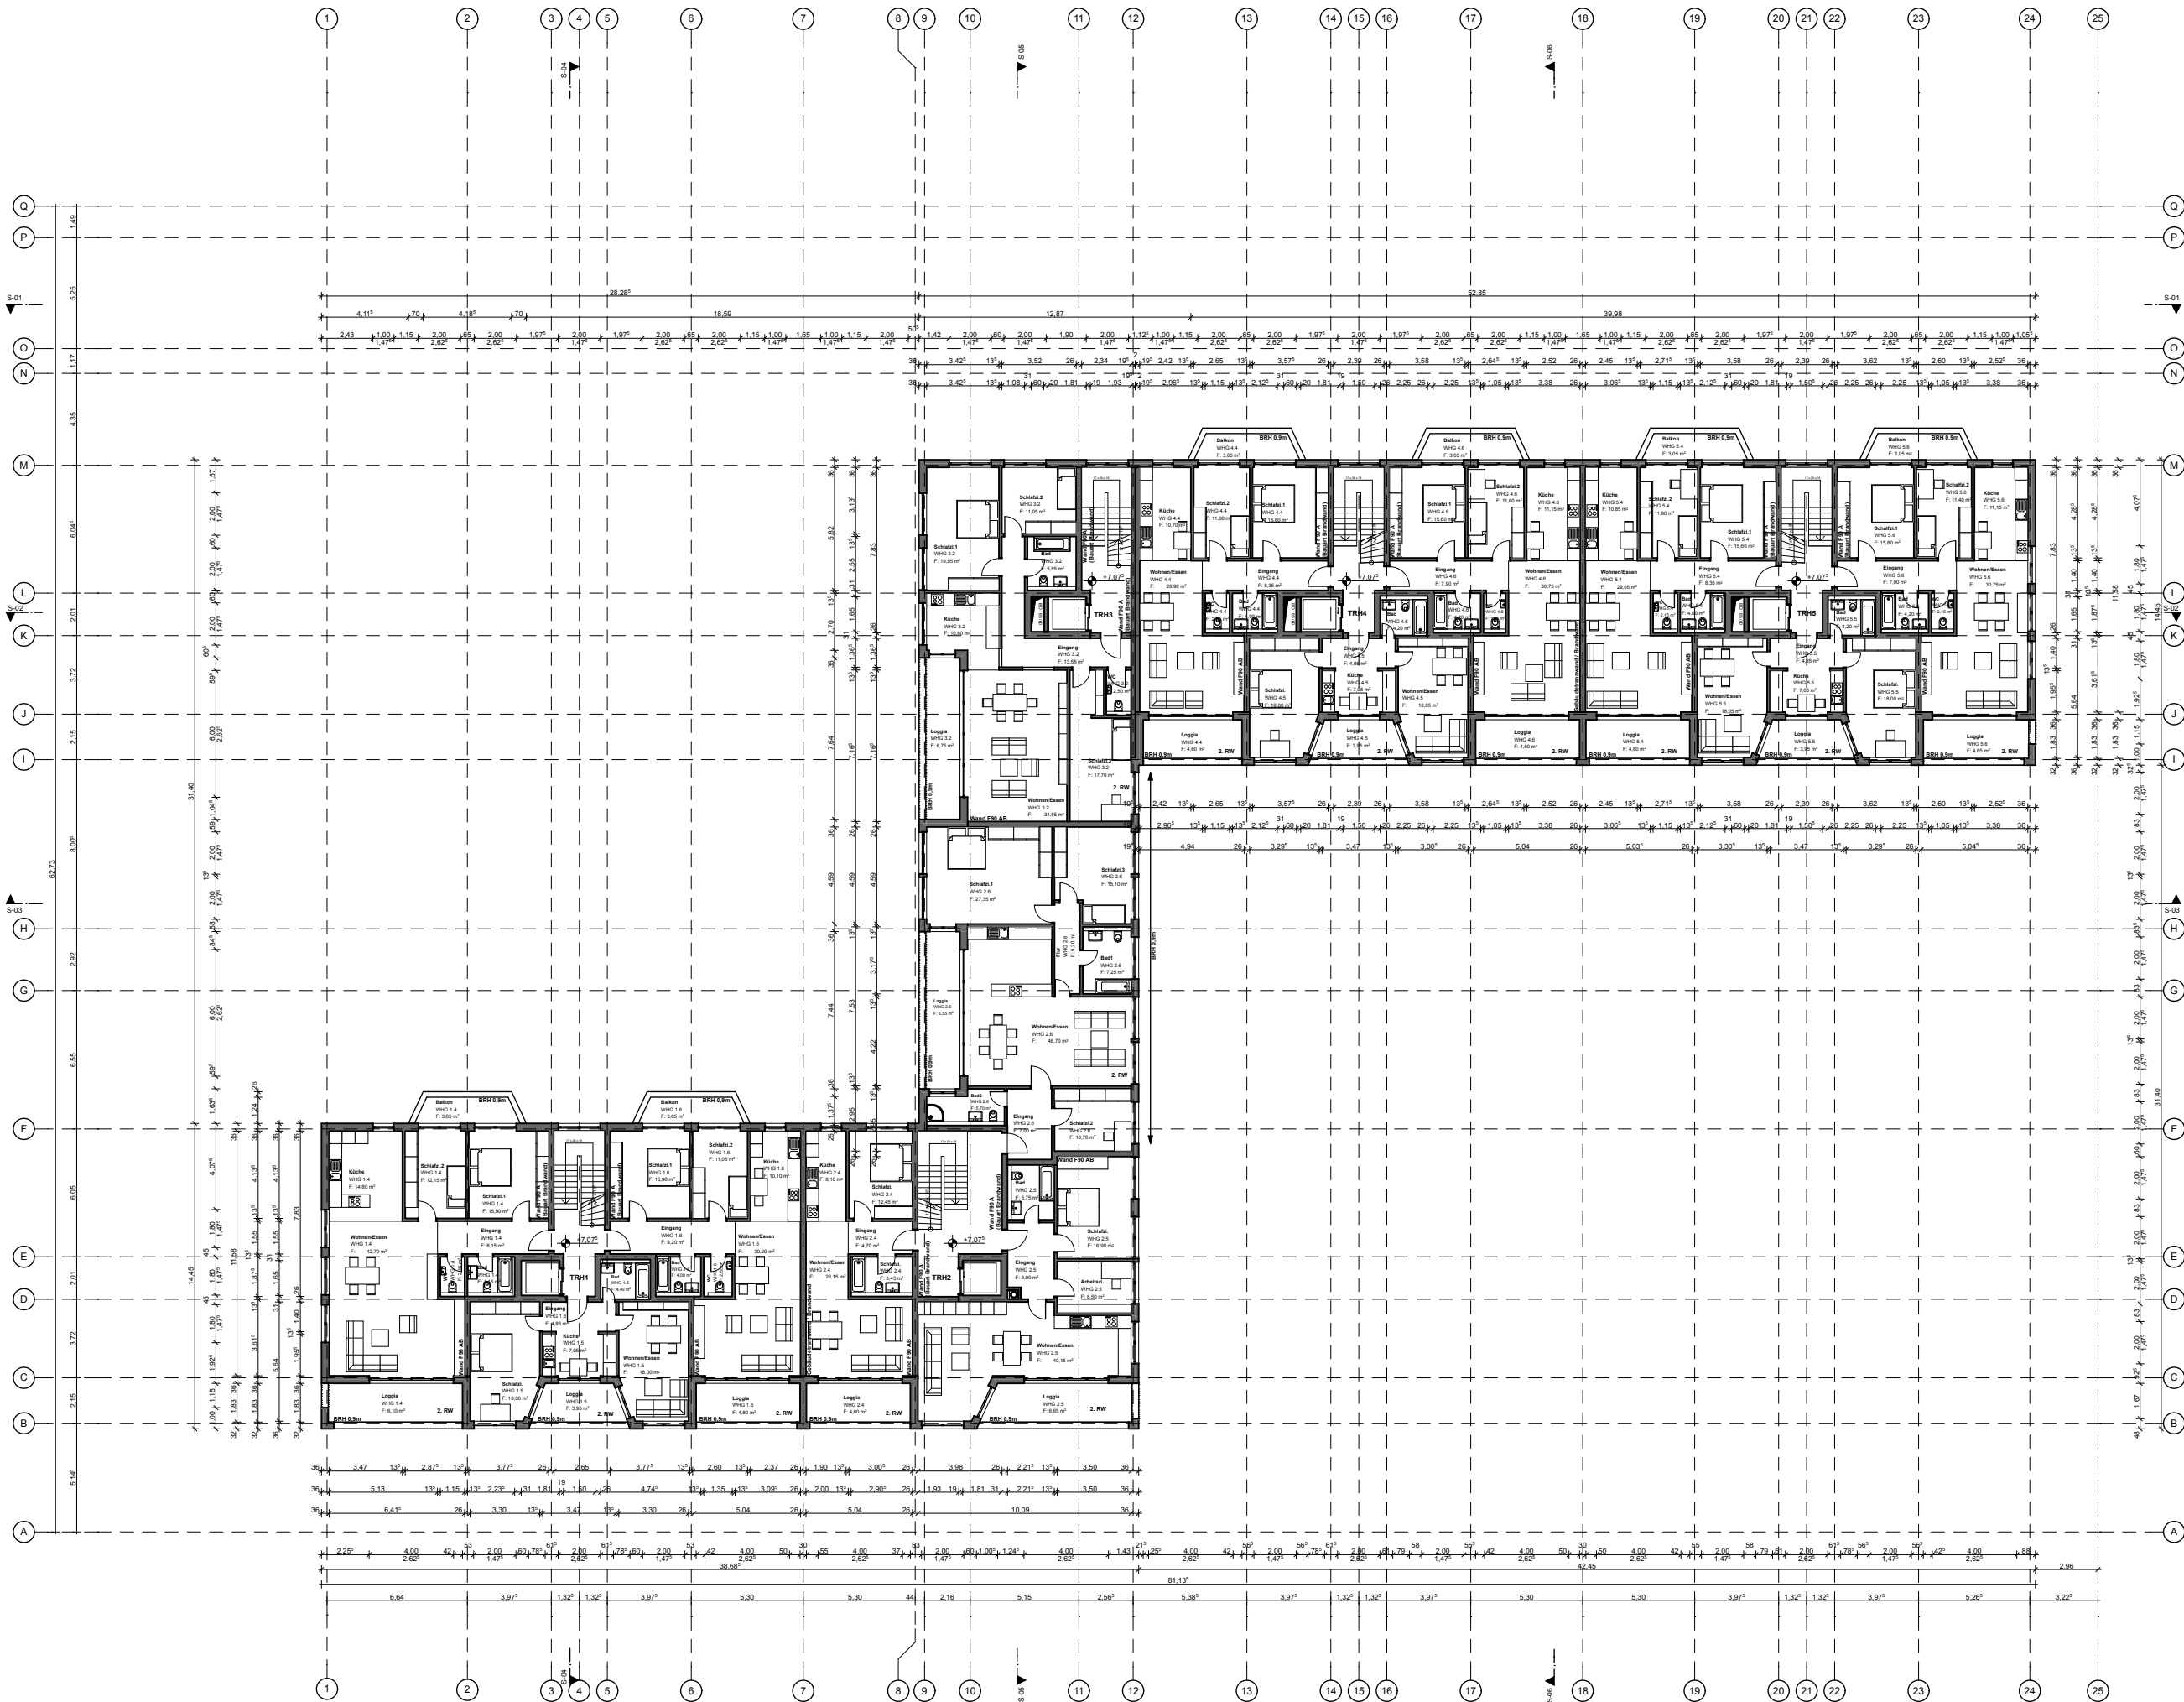

Bauantrag Index 2

ZEICHNUNG:
OG 2


BV. Jakobsplatz
Köln-Widdersdorf

DATUM

31.05.2012

MASSSTAB

1:300

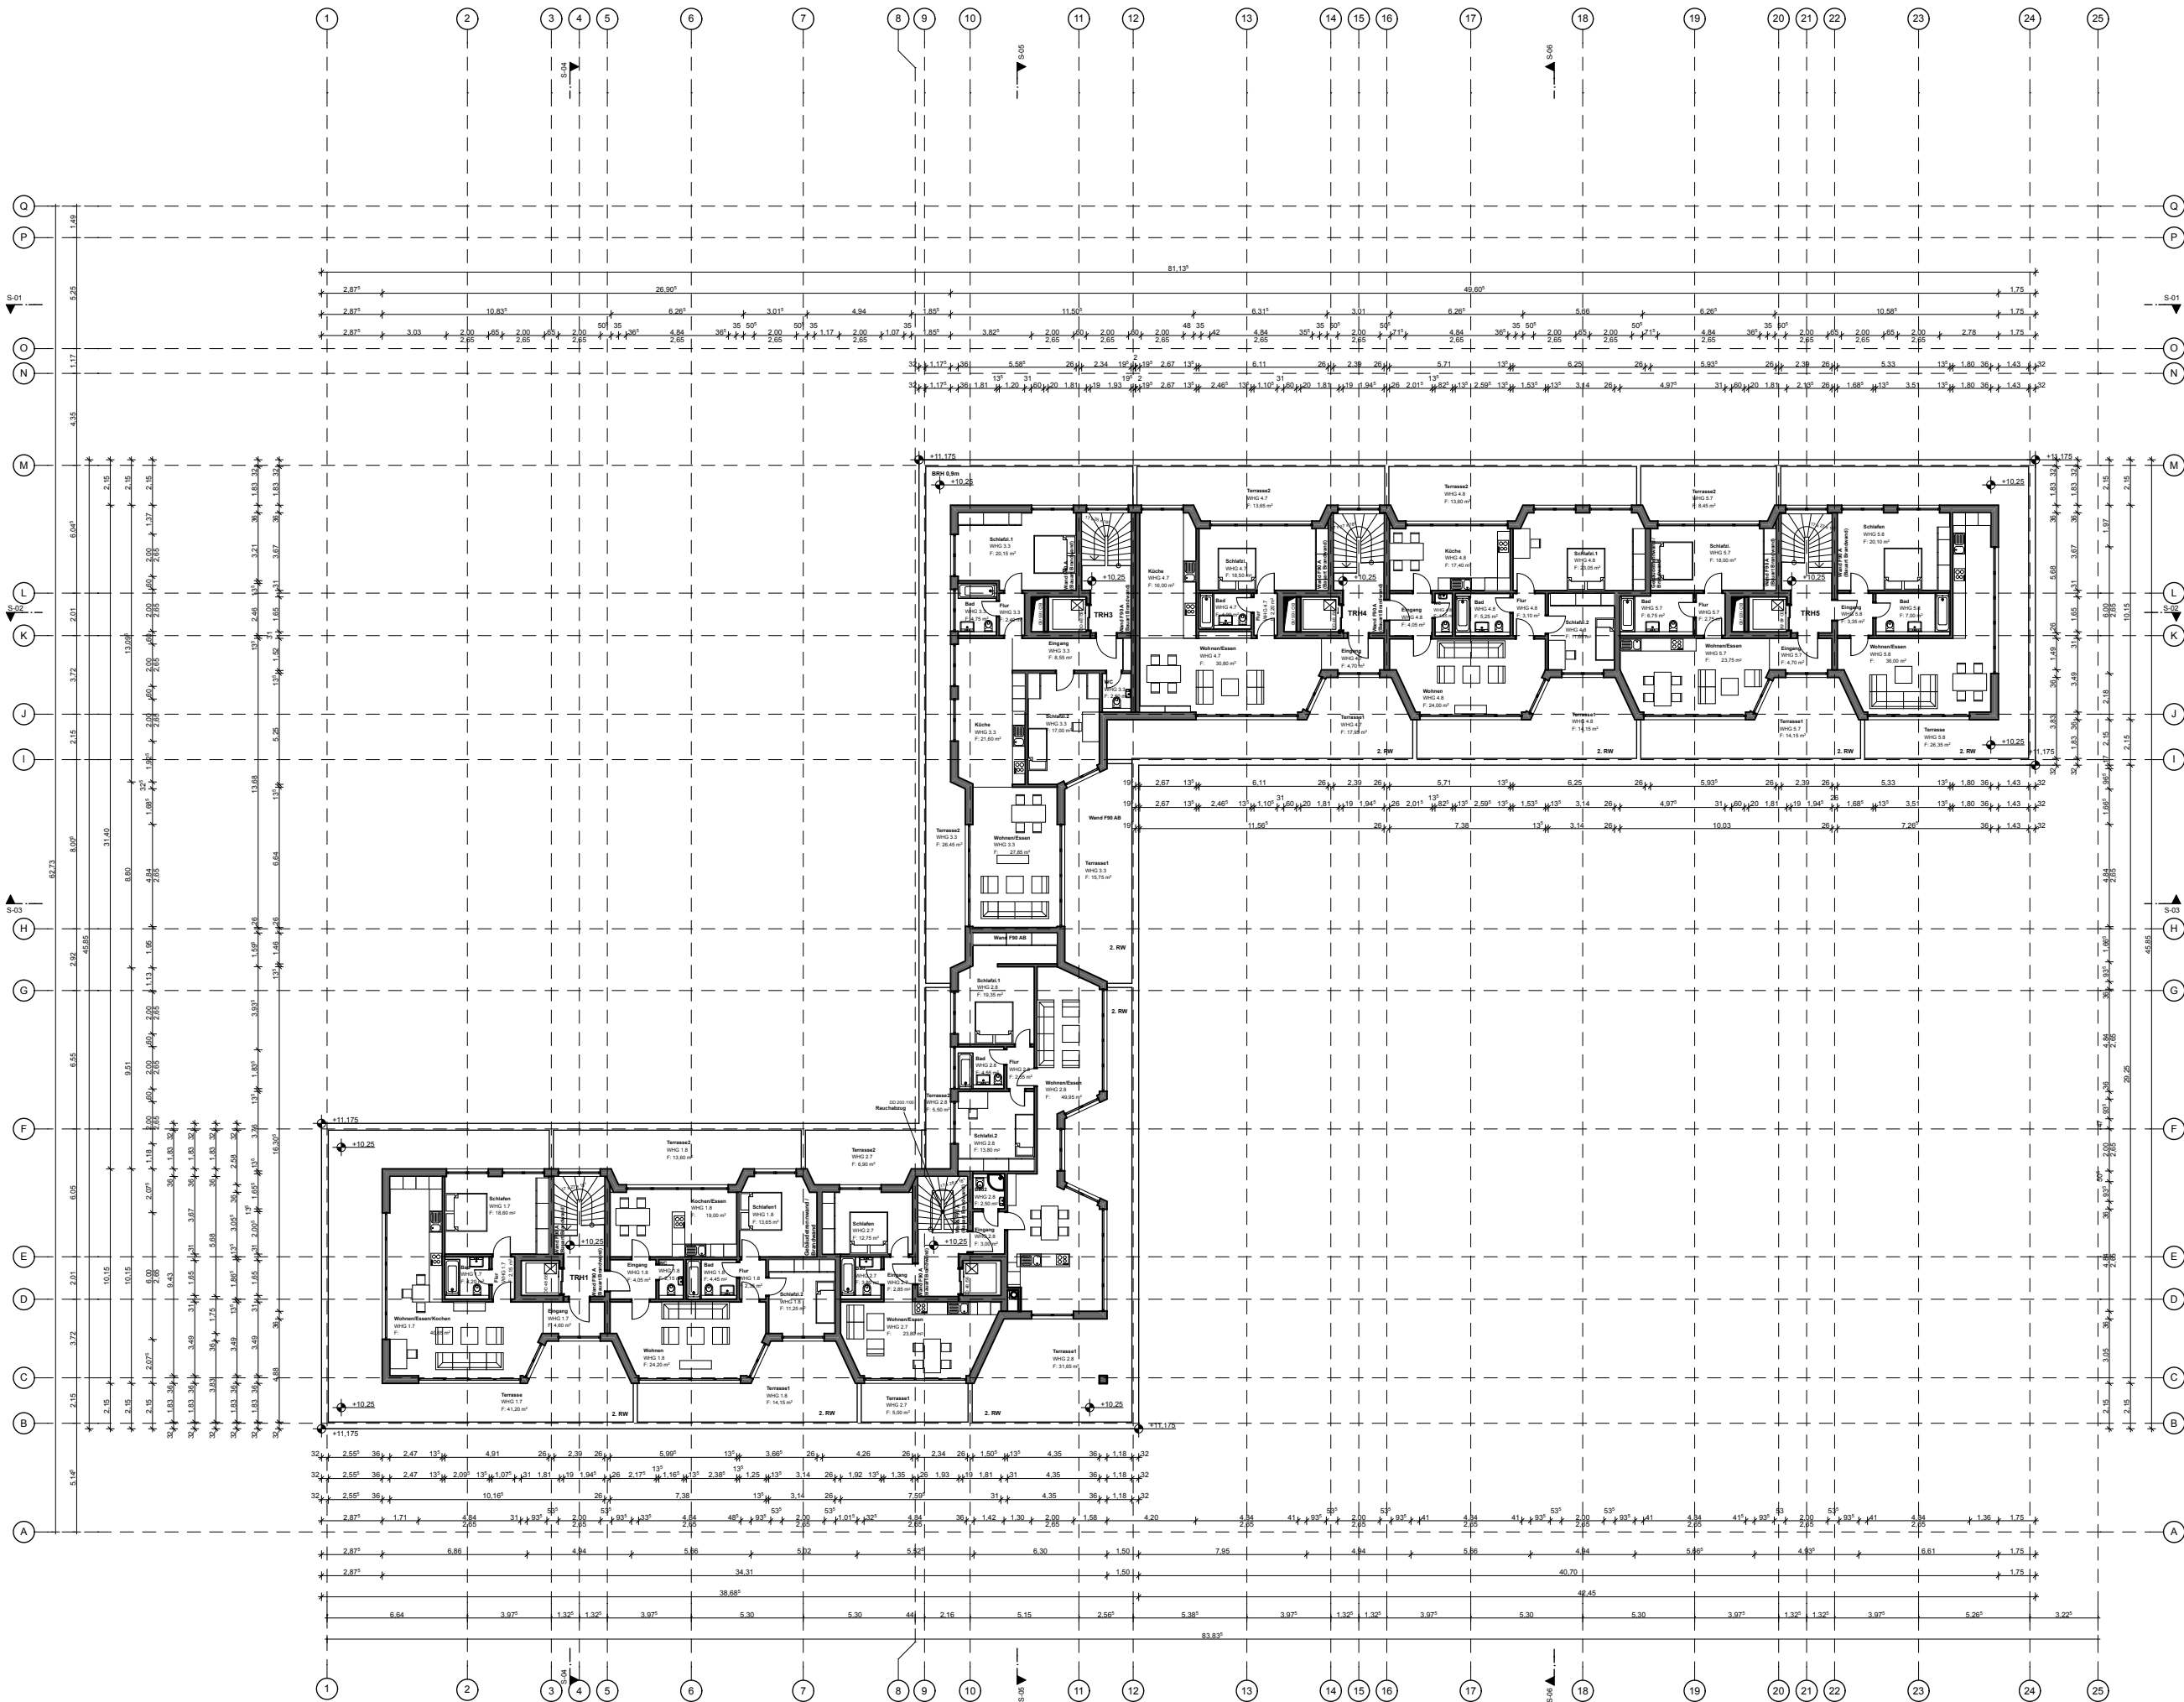

Bauantrag Index 2

ZEICHNUNG:
OG 3


BV. Jakobsplatz
Köln-Widdersdorf

DATUM

31.05.2012

MASSSTAB


1:300

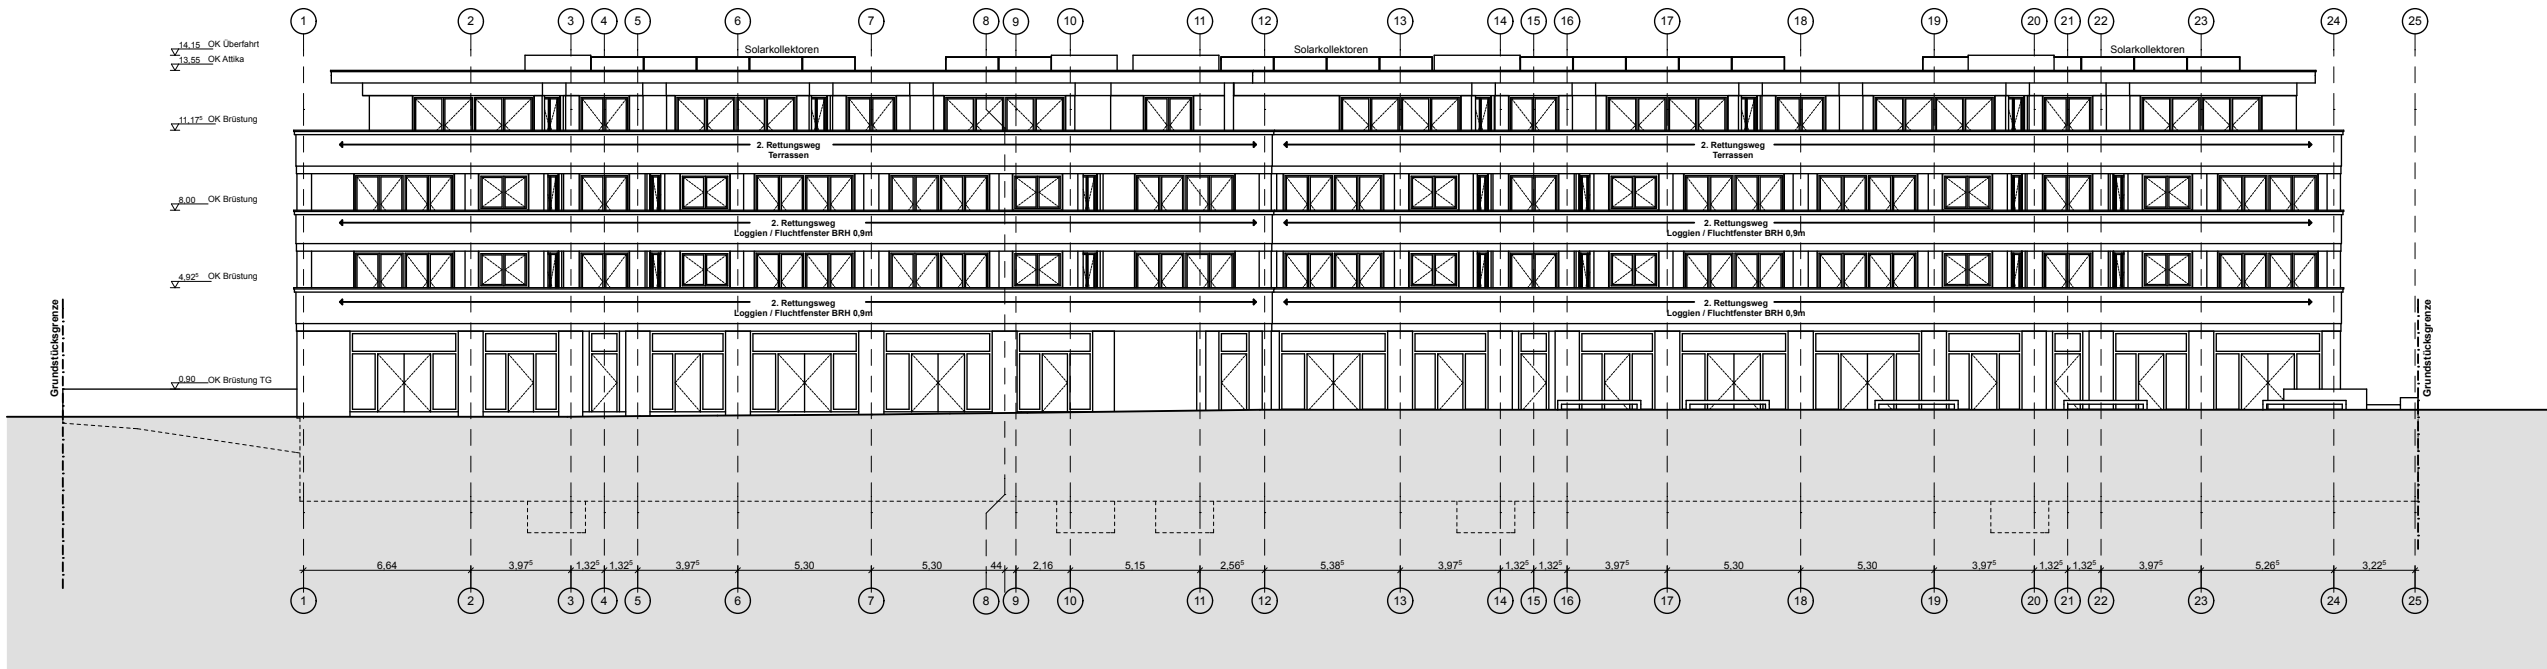

A-01

Süd-Ost Ansicht

1:300

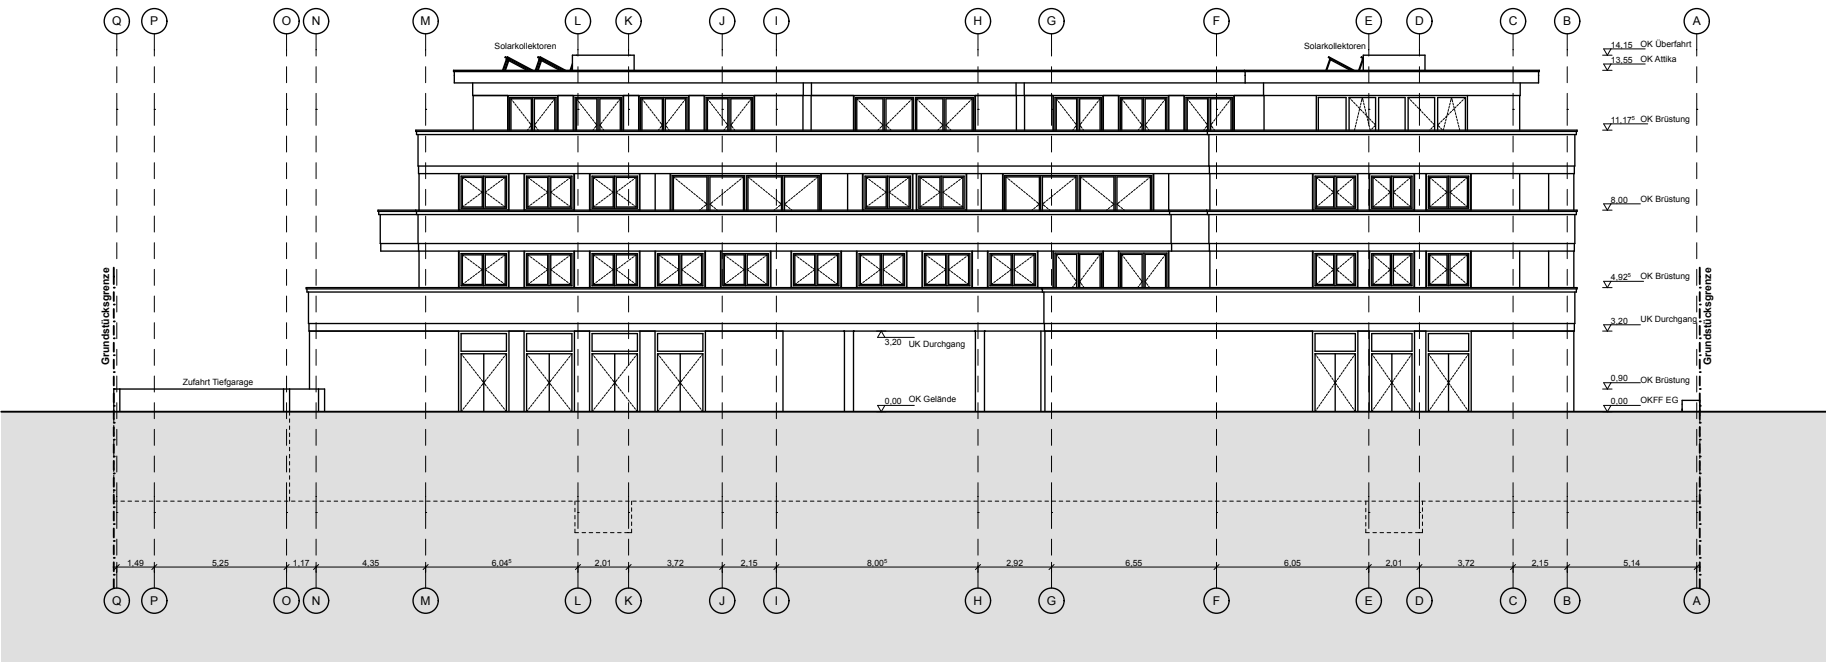

A-04

Süd-West Ansicht


1:300



Bauantrag
Index 2

ZEICHNUNG:
Ansicht Süd-Ost, Süd-
West


BV. Jakobsplatz
Köln-Widdersdorf

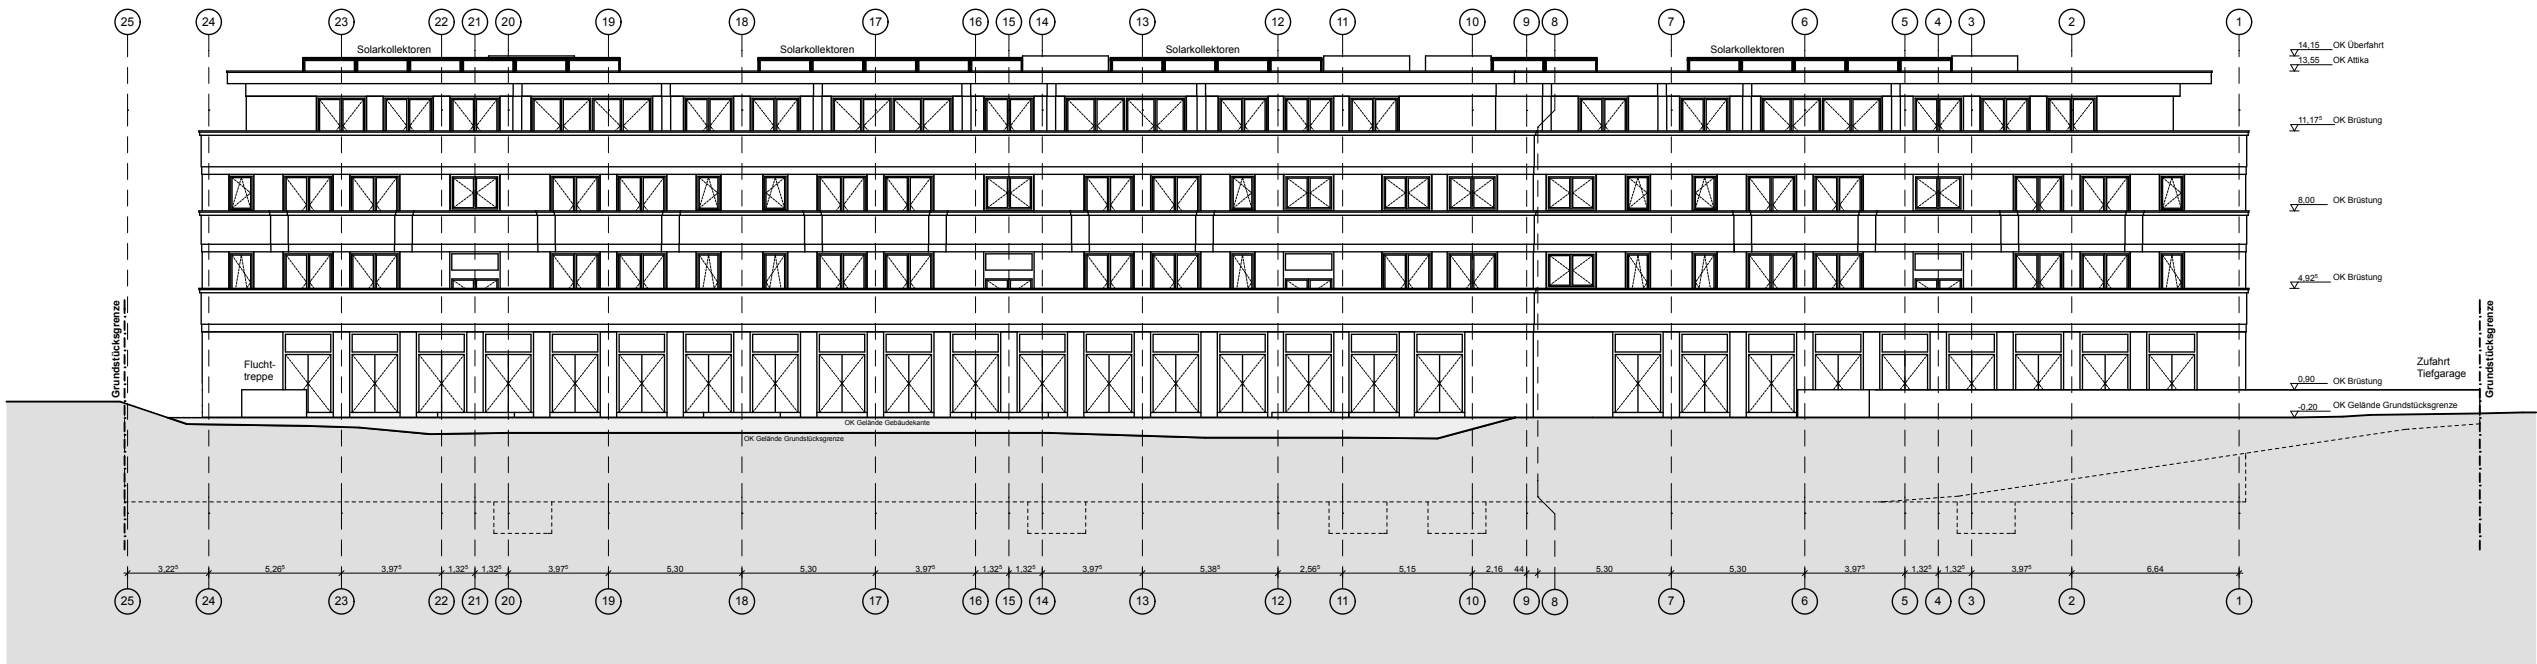

A-02

Nord-West Ansicht

1:300

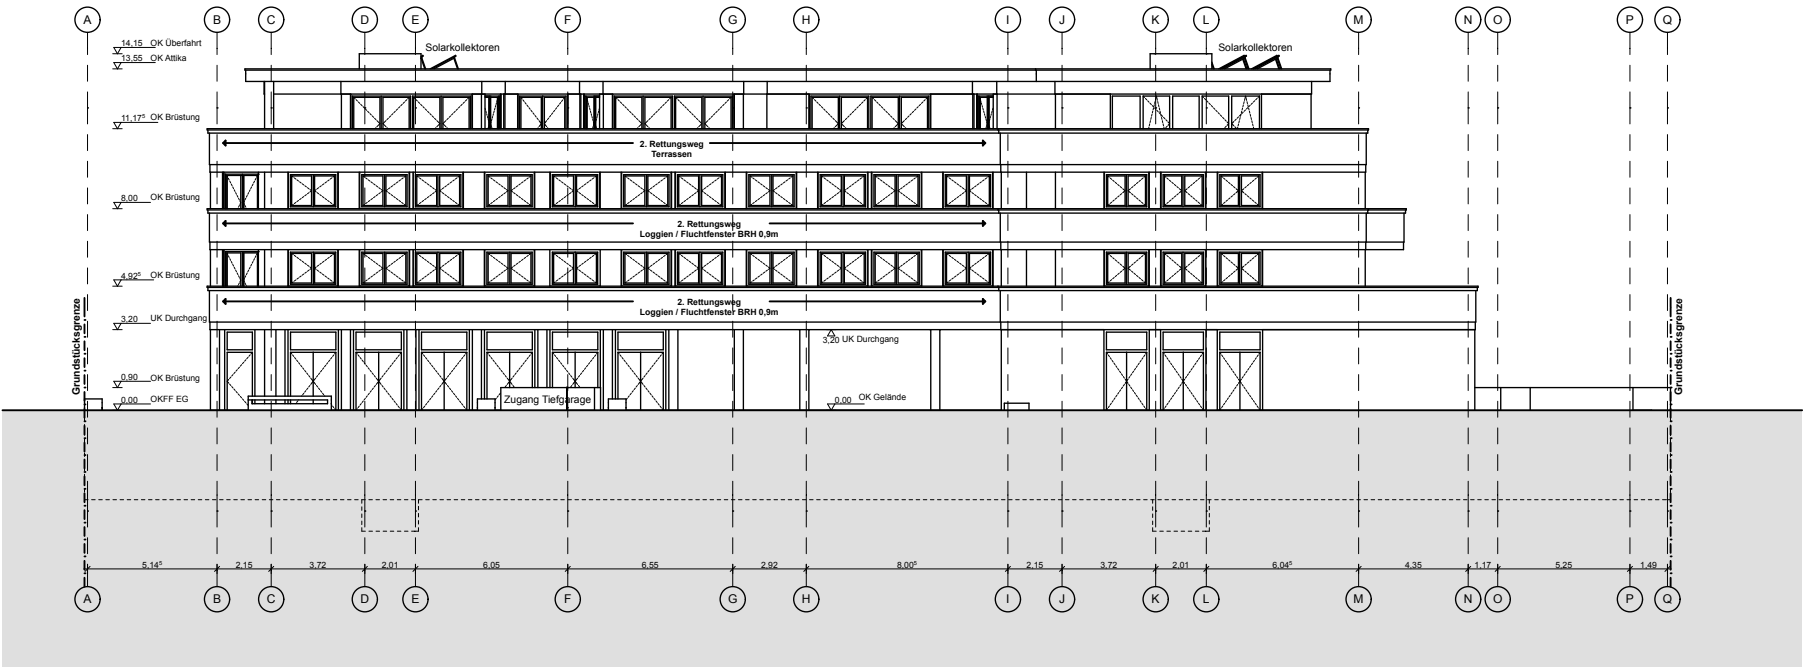

A-03

Nord-Ost Ansicht


1:300



Bauantrag
Index 2

ZEICHNUNG:
Ansicht Nord-West,
Nord-Ost


BV. Jakobsplatz
Köln-Widdersdorf

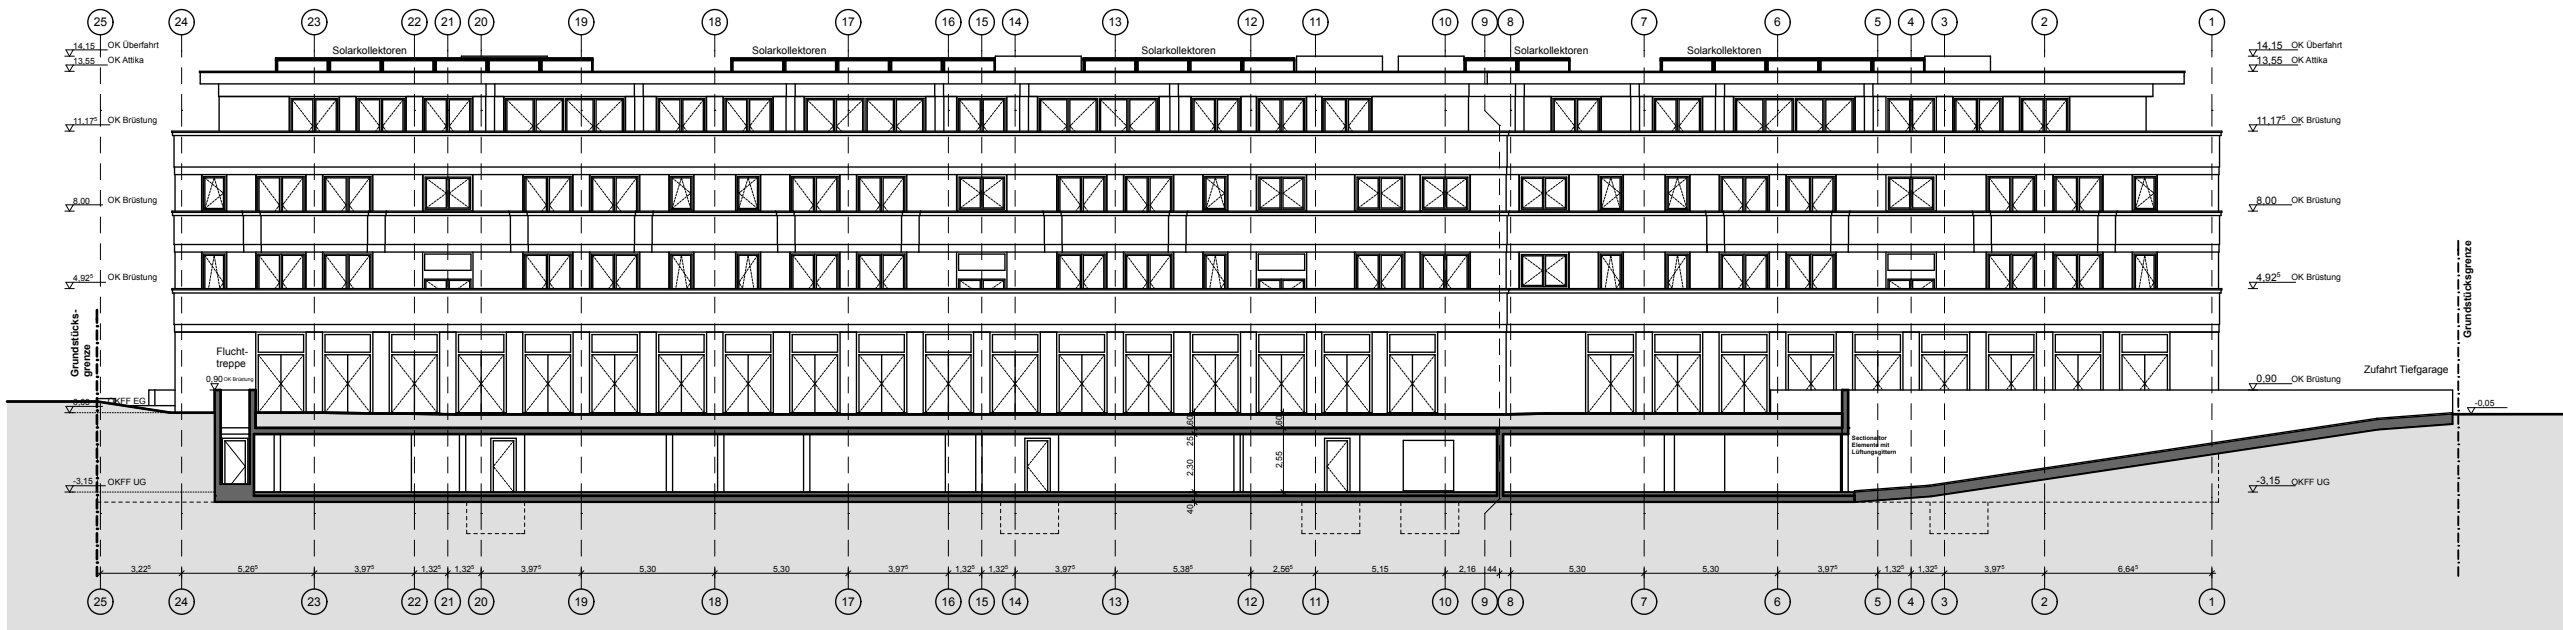

S-01

Schnitt 01


1:300

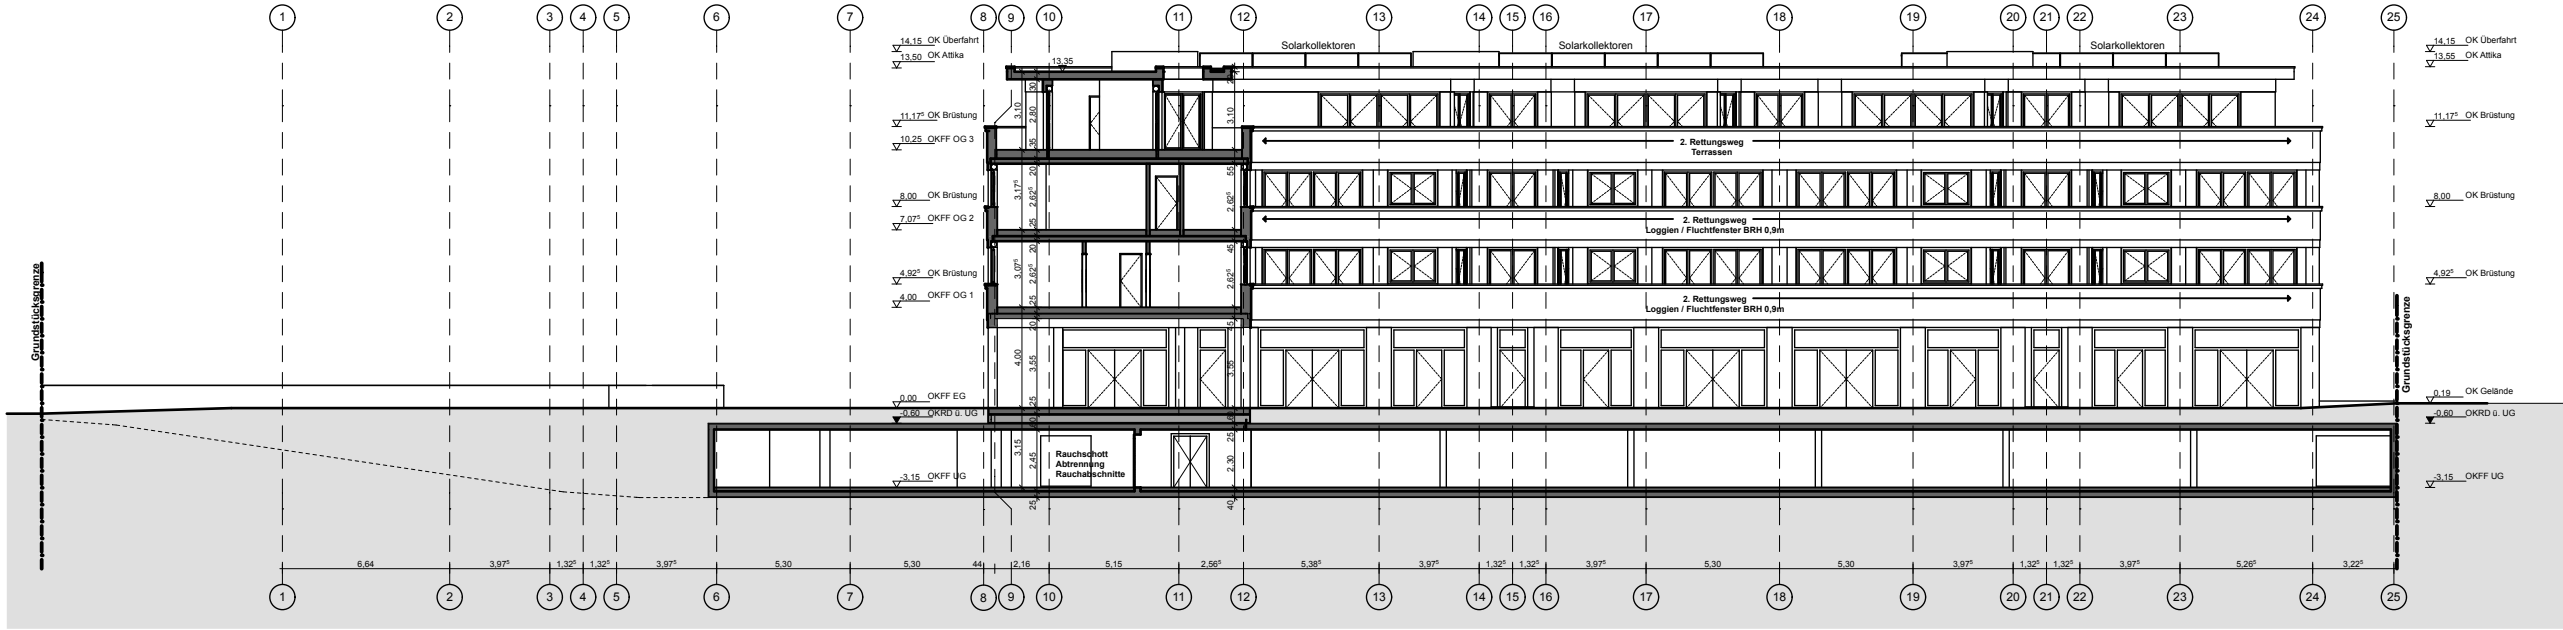

S-03

Schnitt 03

1:300

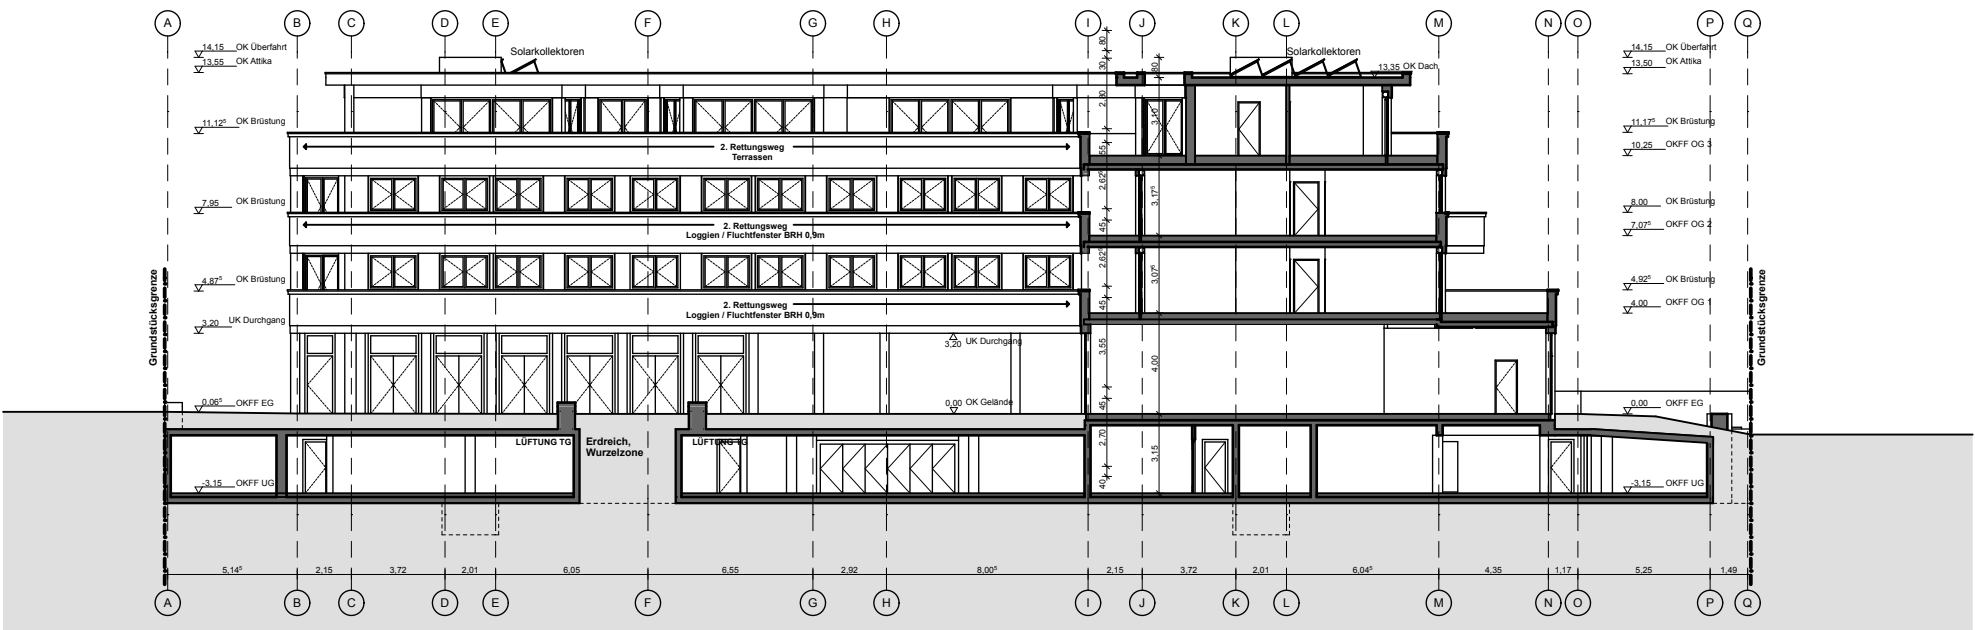

S-06

Schnitt 06

1:300



Bauantrag Index 2

ZEICHNUNG:
Schnitte 1, 3, 6

BV. Jakobsplatz
Köln-Widdersdorf



Bauantrag
Index 2

ZEICHNUNG:
Visualisierung - Blick
entlang der Straße

BV. Jakobsplatz
Köln-Widdersdorf



Bauantrag
Index 2

ZEICHNUNG:
Visualisierung - Blick
auf den Jakobsplatz

BV. Jakobsplatz
Köln-Widdersdorf



**Bauantrag
Index 2**

ZEICHNUNG:
**Visualisierung - Blick
von oben 1**

**BV. Jakobsplatz
Köln-Widdersdorf**



**Bauantrag
Index 2**

ZEICHNUNG:
**Visualisierung - Blick
von oben 2**

**BV. Jakobsplatz
Köln-Widdersdorf**