


Anlage 1

Ausschnitt aus dem Leuchtenkonzept aus dem Jahr 2000

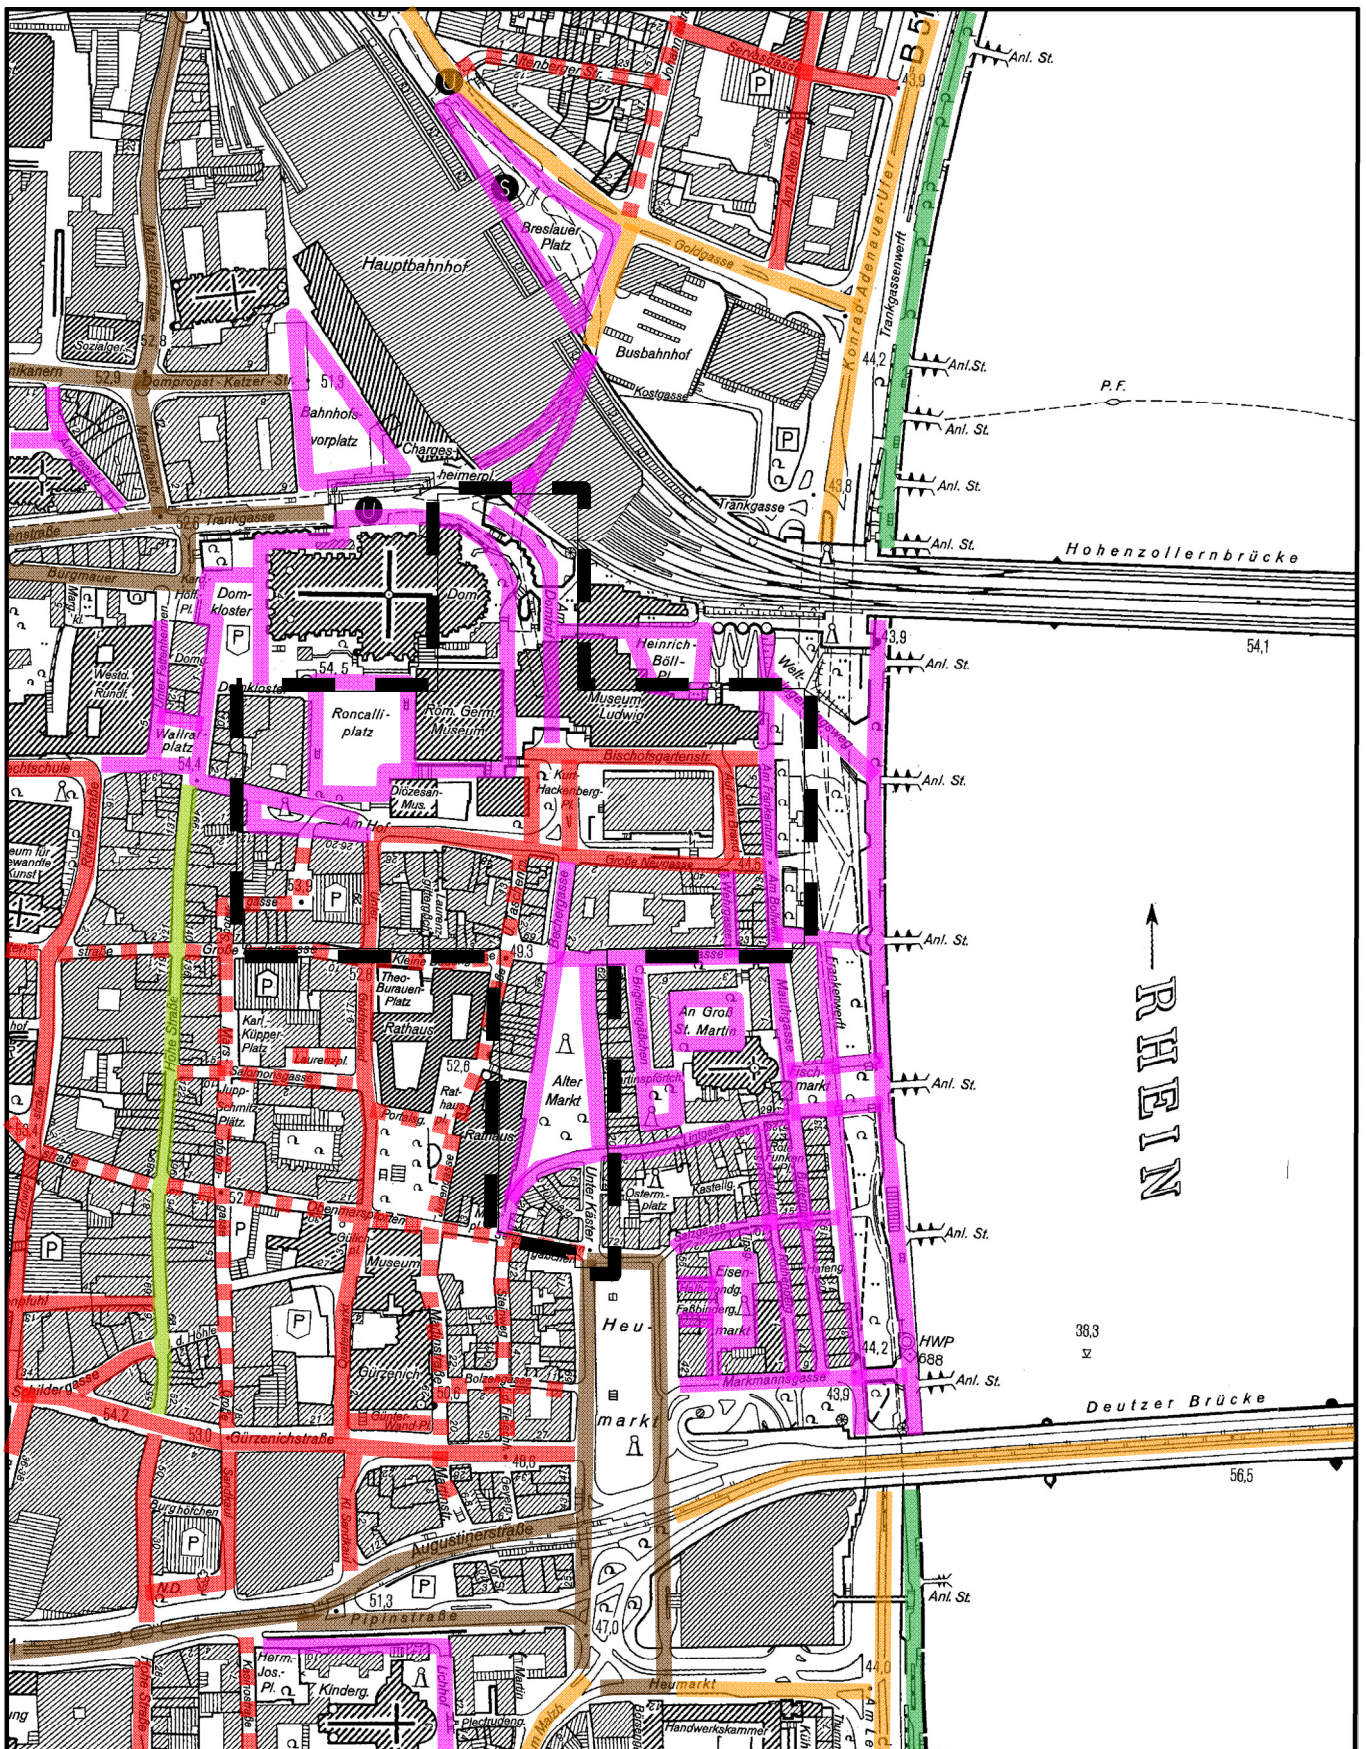

Maßstab 1 : 5 000

50 0 100 200 300 Meter

