


Geltungsbereich des Bebauungsplanes Nr.74480/03

Krankenhaus Holweide/Ärztehaus

in Köln - Holweide, 1. Änderung

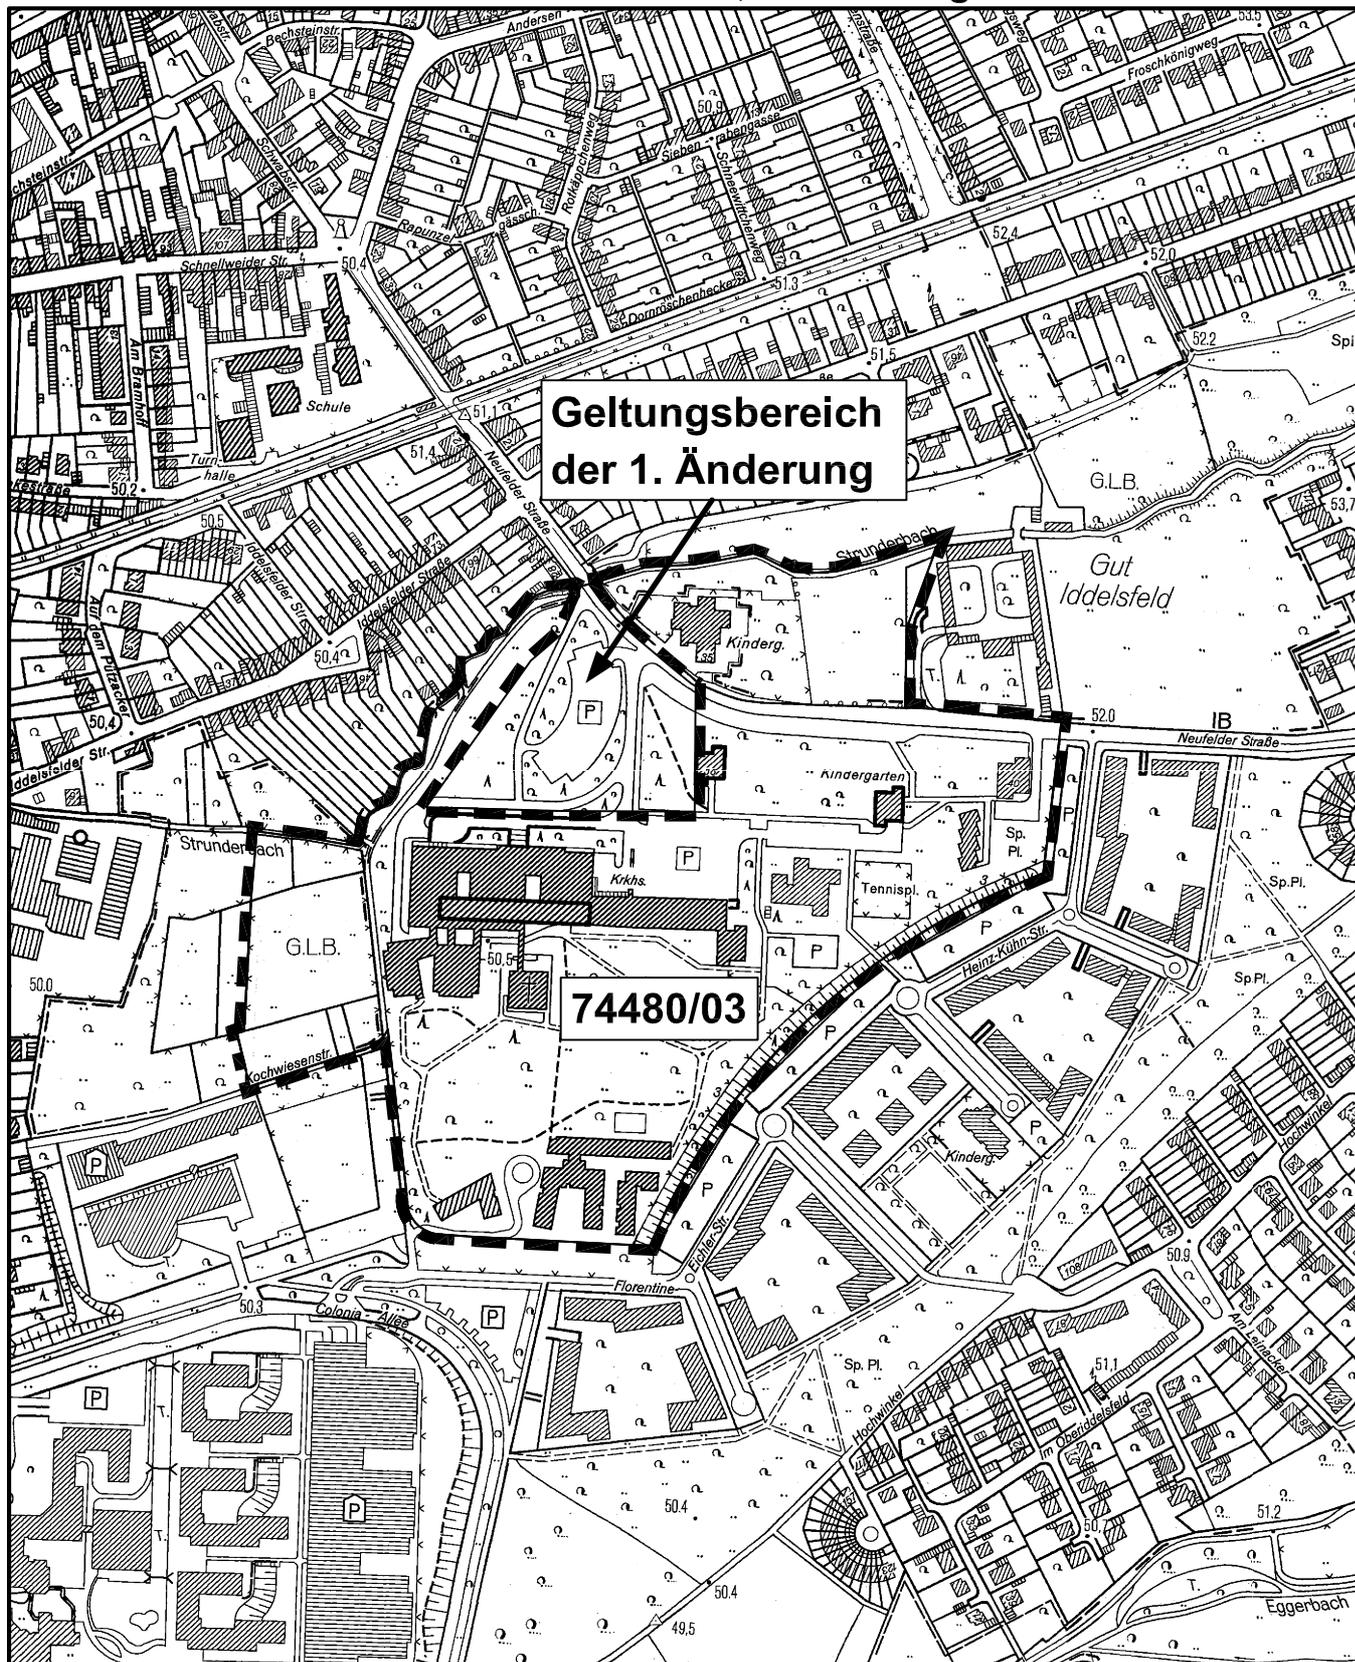

Geltungsbereich
der 1. Änderung

74480/03

Maßstab 1 : 5 000



Planwirkungsbereich der Vorlage zur Orientierung von Mitgliedern des Rates, der Ausschüsse und der Bezirksvertretungen, die wegen Befangenheit an den Beratungen zu diesem Tagesordnungspunkt nicht teilnehmen dürfen.