


Geltungsbereich des Vorhaben- und Erschließungsplanes Nr.65362/02 (65362/02-00-01)

## Arbeitstitel: "Südstraße" 1.Änderung

in Köln - Meschenich

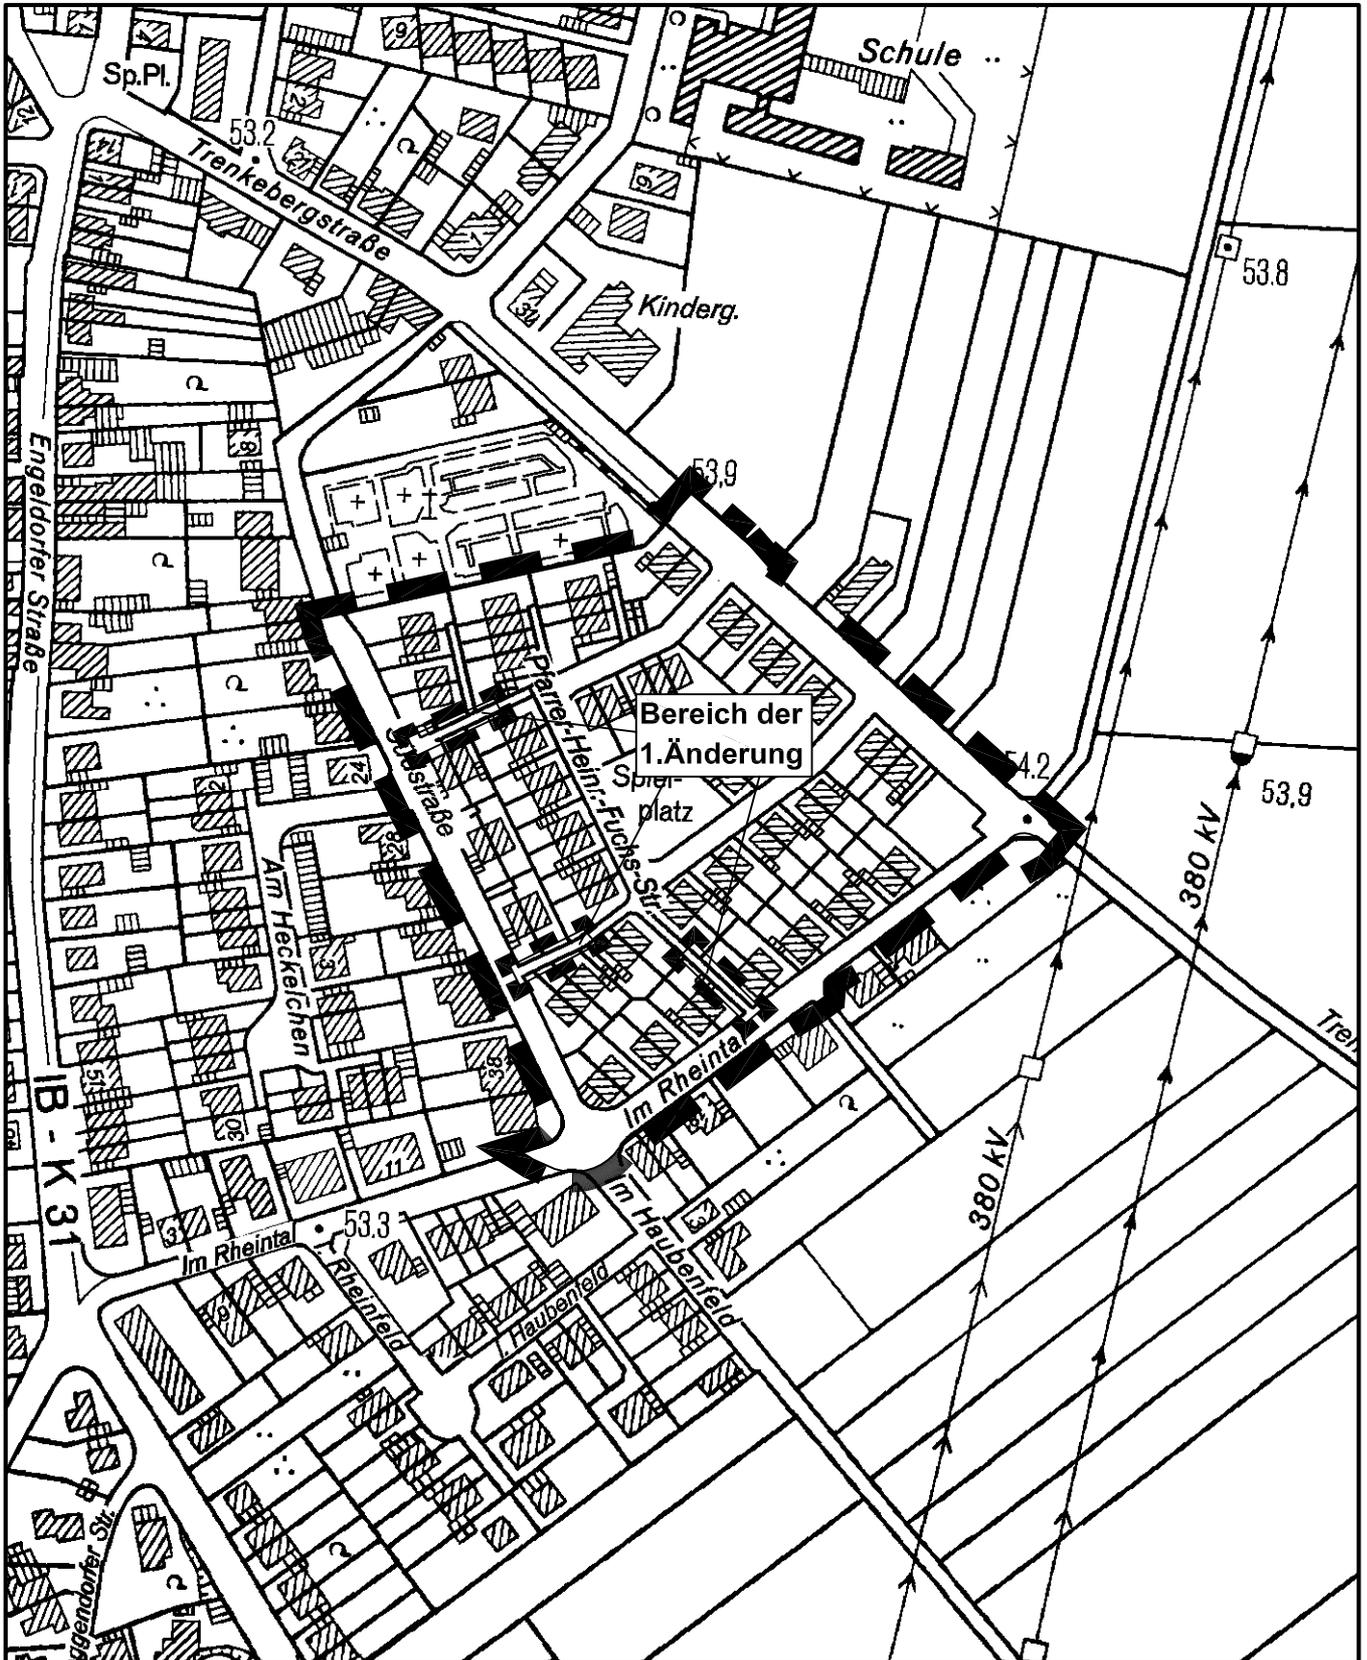

Maßstab 1 : 2 500

25 0 50 100 150 Meter



Planwirkungsbereich der Vorlage zur Orientierung von Mitgliedern des Rates, der Ausschüsse und der Bezirksvertretungen, die wegen Befangenheit an den Beratungen zu diesem Tagesordnungspunkt nicht teilnehmen dürfen.