
Querprofil 1

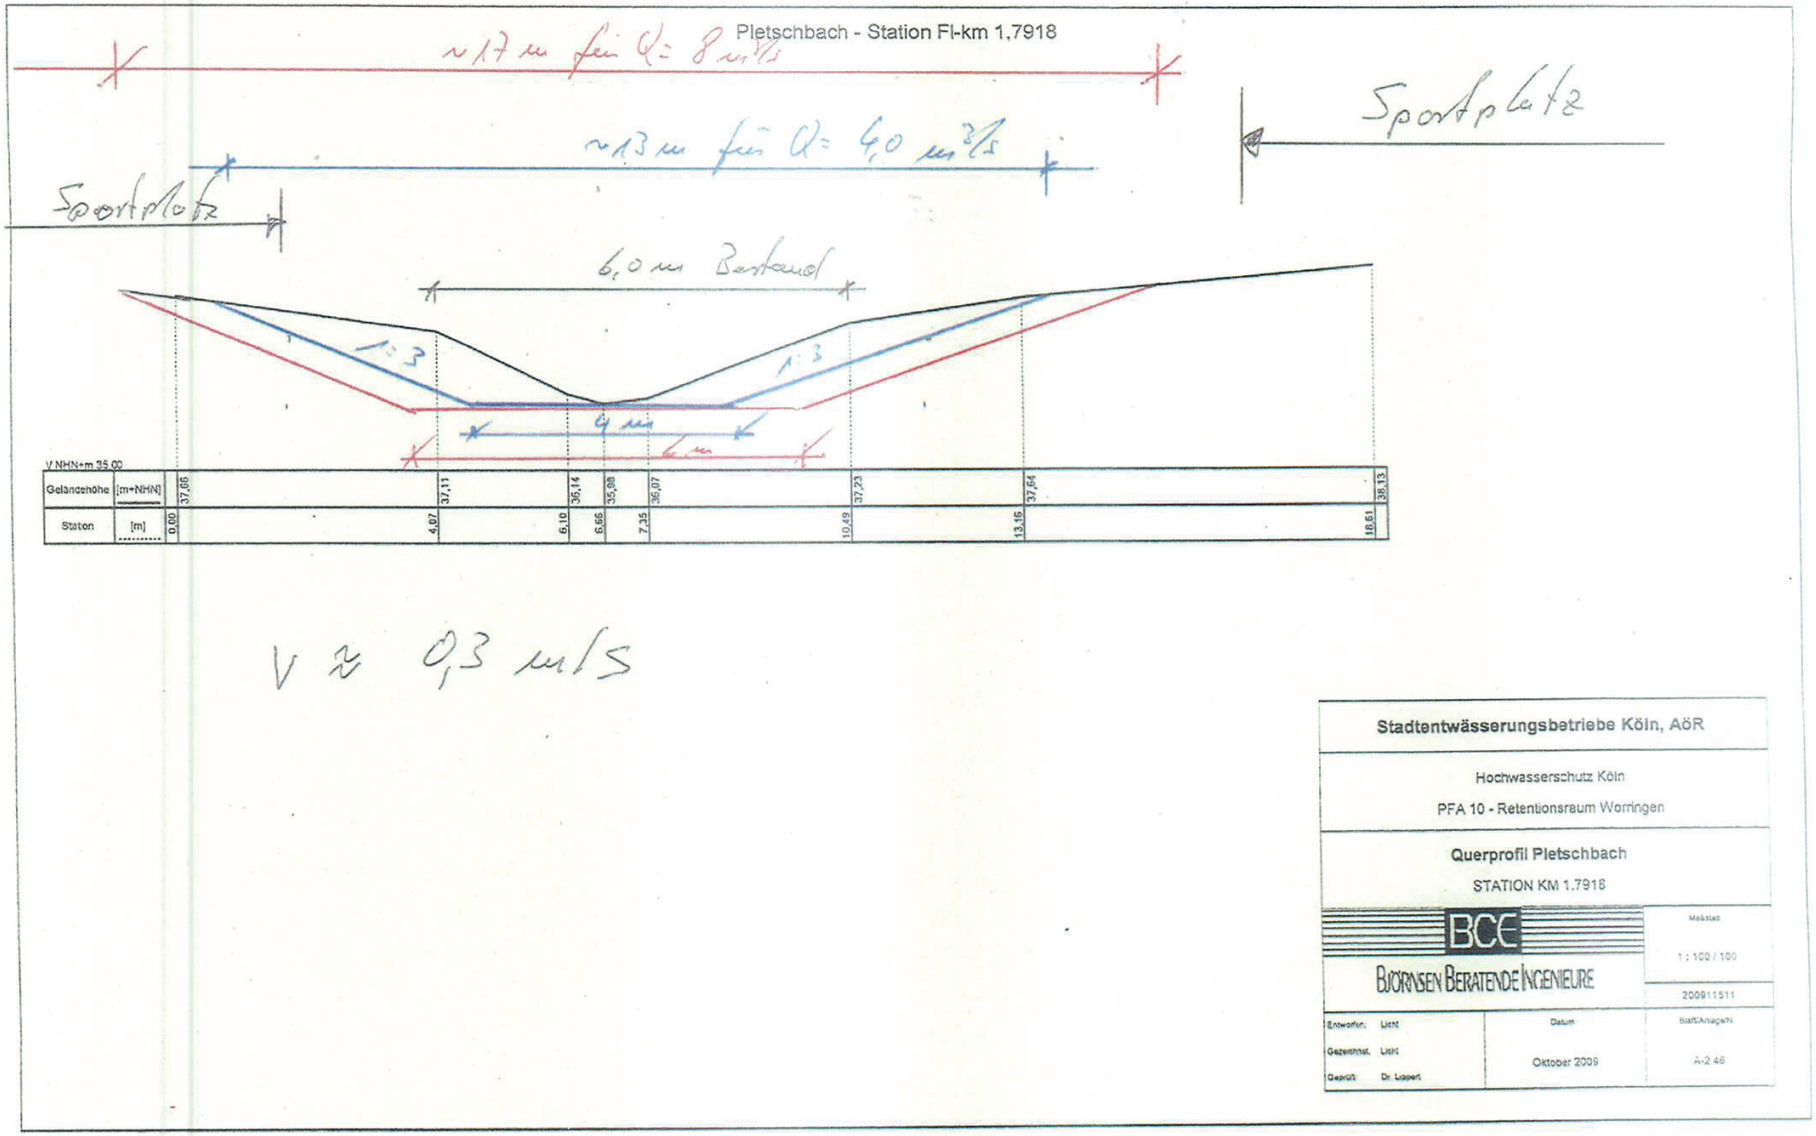


V ≈ 0,3 m/s

Stadtentwässerungsbetriebe Köln, AöR			
Hochwasserschutz Köln PFA 10 - Retentionsraum Worringen			
Querprofil Pletschbach STATION KM 1.7918			
BCE BJÖRNSEN BERATENDE INGENIEURE		Maßstab 1 : 100 / 100 200911511	
Entworfen: Licht Gezeichnet: Licht Geprüft: Dr. Lippert	Datum Oktober 2009	Blatt/Anlage/Nr. A-2.46	

Querprofil 2


Pletschbach - Station FI-km 0,9698

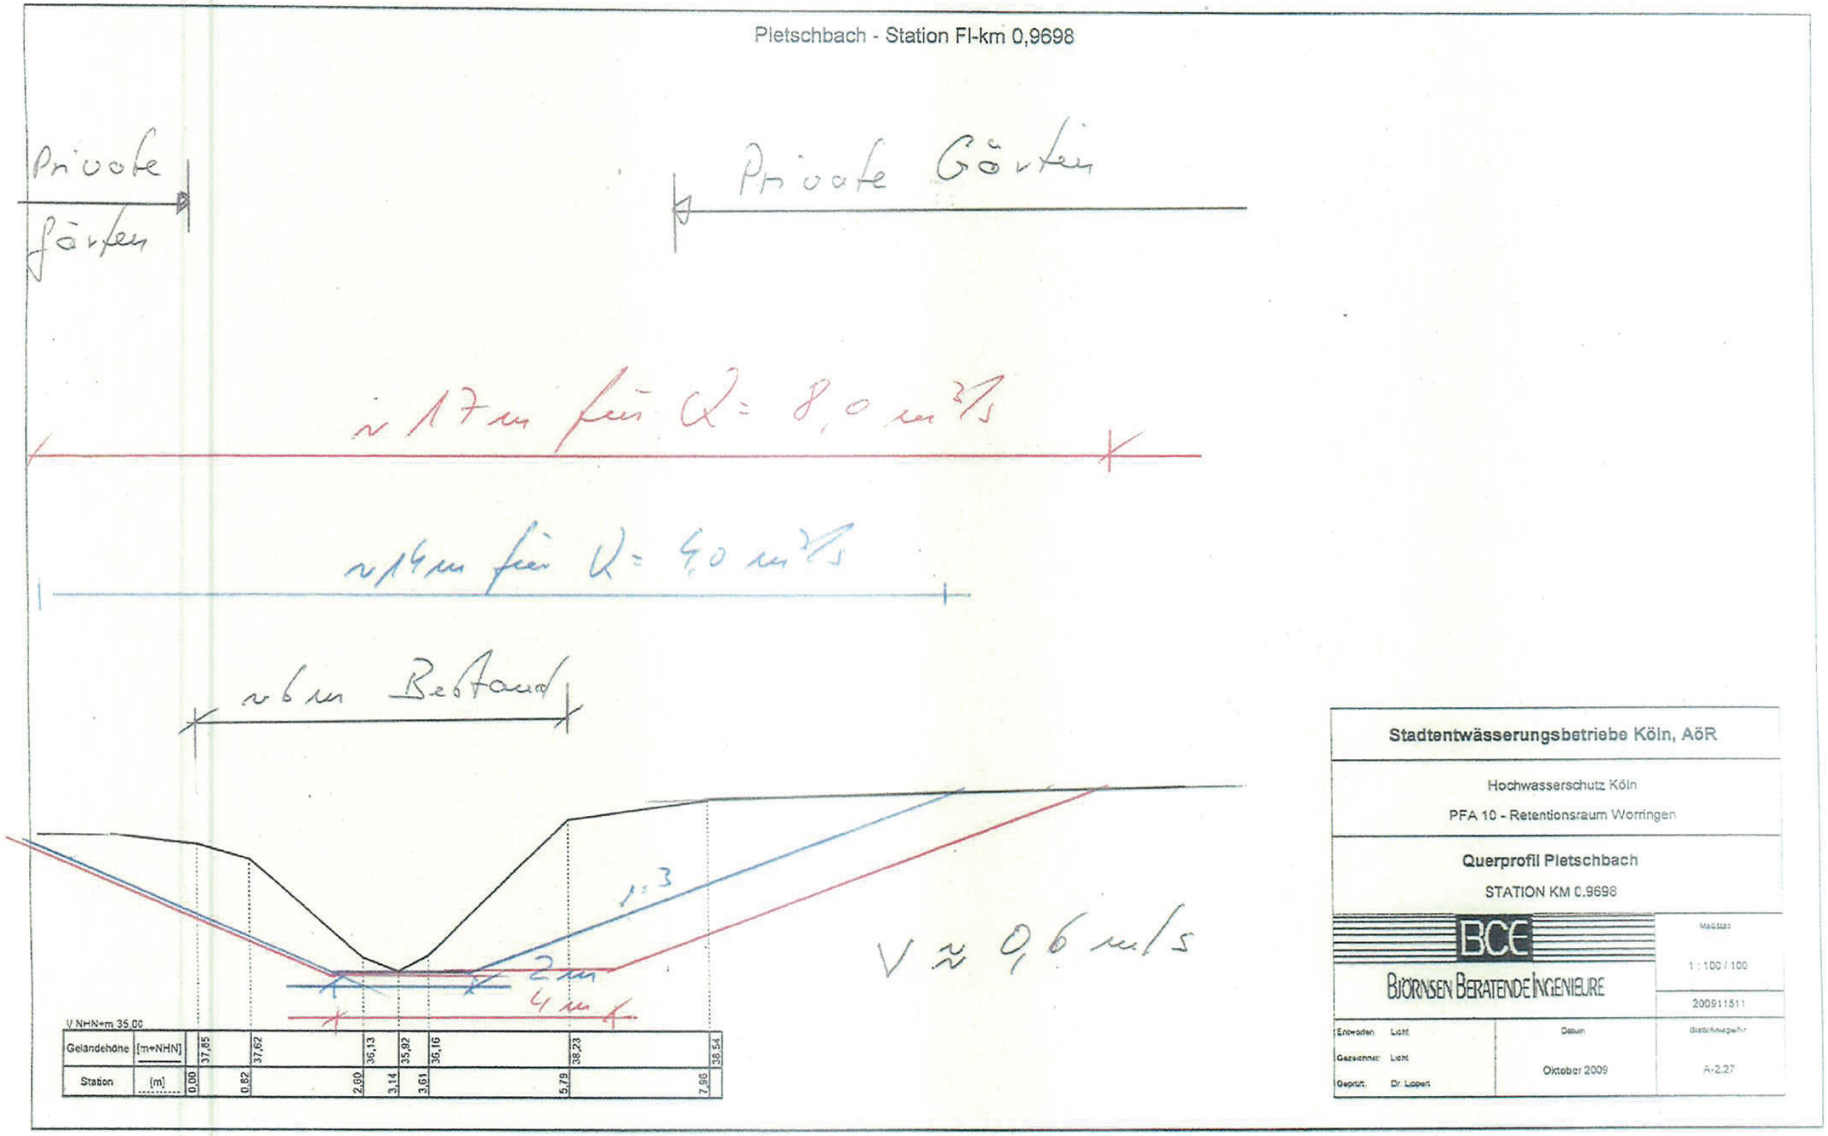

Stadtentwässerungsbetriebe Köln, AöR		
Hochwasserschutz Köln PFA 10 - Retentionsraum Worringen		
Querprofil Pletschbach STATION KM 0,9698		
BCE BJÖRNSEN BERATENDE INGENIEURE		Maßstab 1 : 100 / 100 200911511
Entworfen: Licht Gezeichnet: Licht Geprüft: Dr. Lippert	Datum Oktober 2009	Blatt/Anlagen-Nr. A-2.27

Querprofil 3

Pletschbach - Station FI-km 0,8196

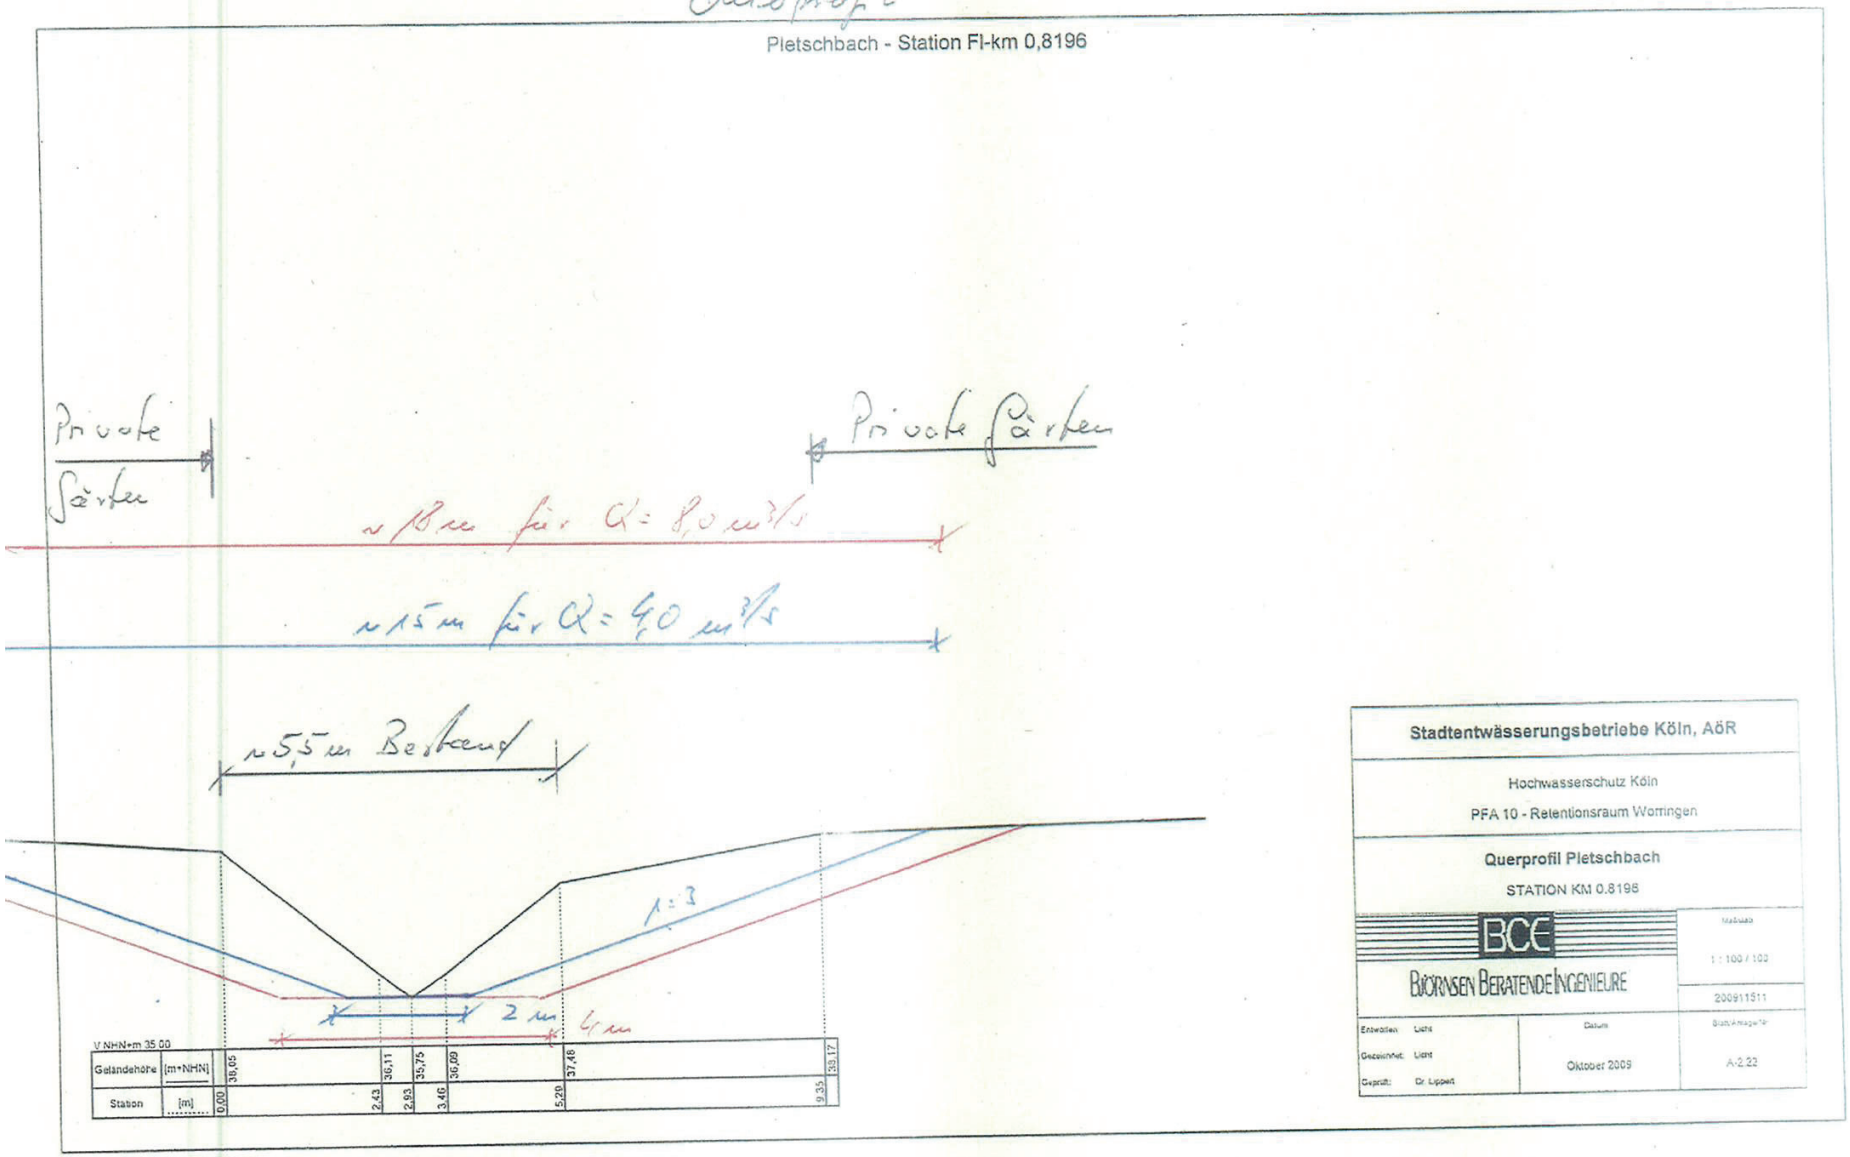

Stadtentwässerungsbetriebe Köln, AöR	
Hochwasserschutz Köln PFA 10 - Retentionsraum Worringen	
Querprofil Pletschbach STATION KM 0.8196	
BCE BJÖRNSEN BERATENDE INGENIEURE	Maßstab 1 : 100 / 100 200911511
Entworfen: Lichi Gezeichnet: Lichi Geprüft: Dr. Lippert	Datum Oktober 2009
	Blatt/Anlage Nr. A-2.22