





**Erhalt von zwei Linden
beim Anschluss der
Jean-Kübbeler-Straße an die
Bahnhofstraße in Köln-Sürth**

Anschluss der Jean-Kübbeler-Straße gemäß Bebauungsplan: Bäume stehen im Sichtdreieck, hätte die Fällung von 3 Linden zur Folge

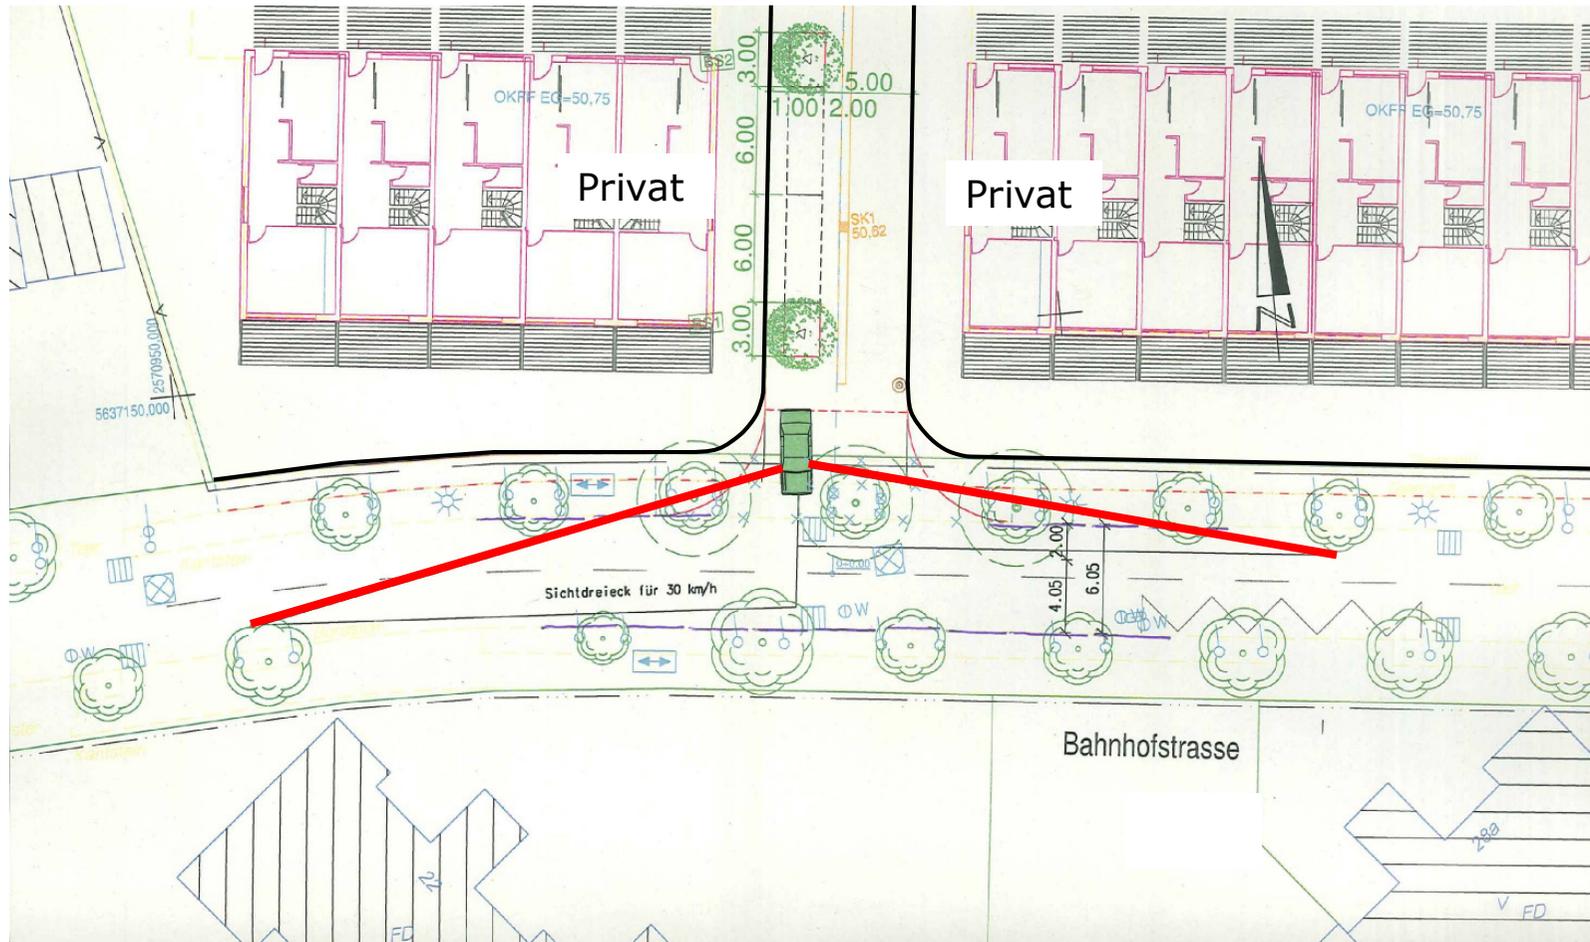


Lösung:


Vorziehen des Ein- und Ausfahrbereiches der Jean-Kübbeler-Straße

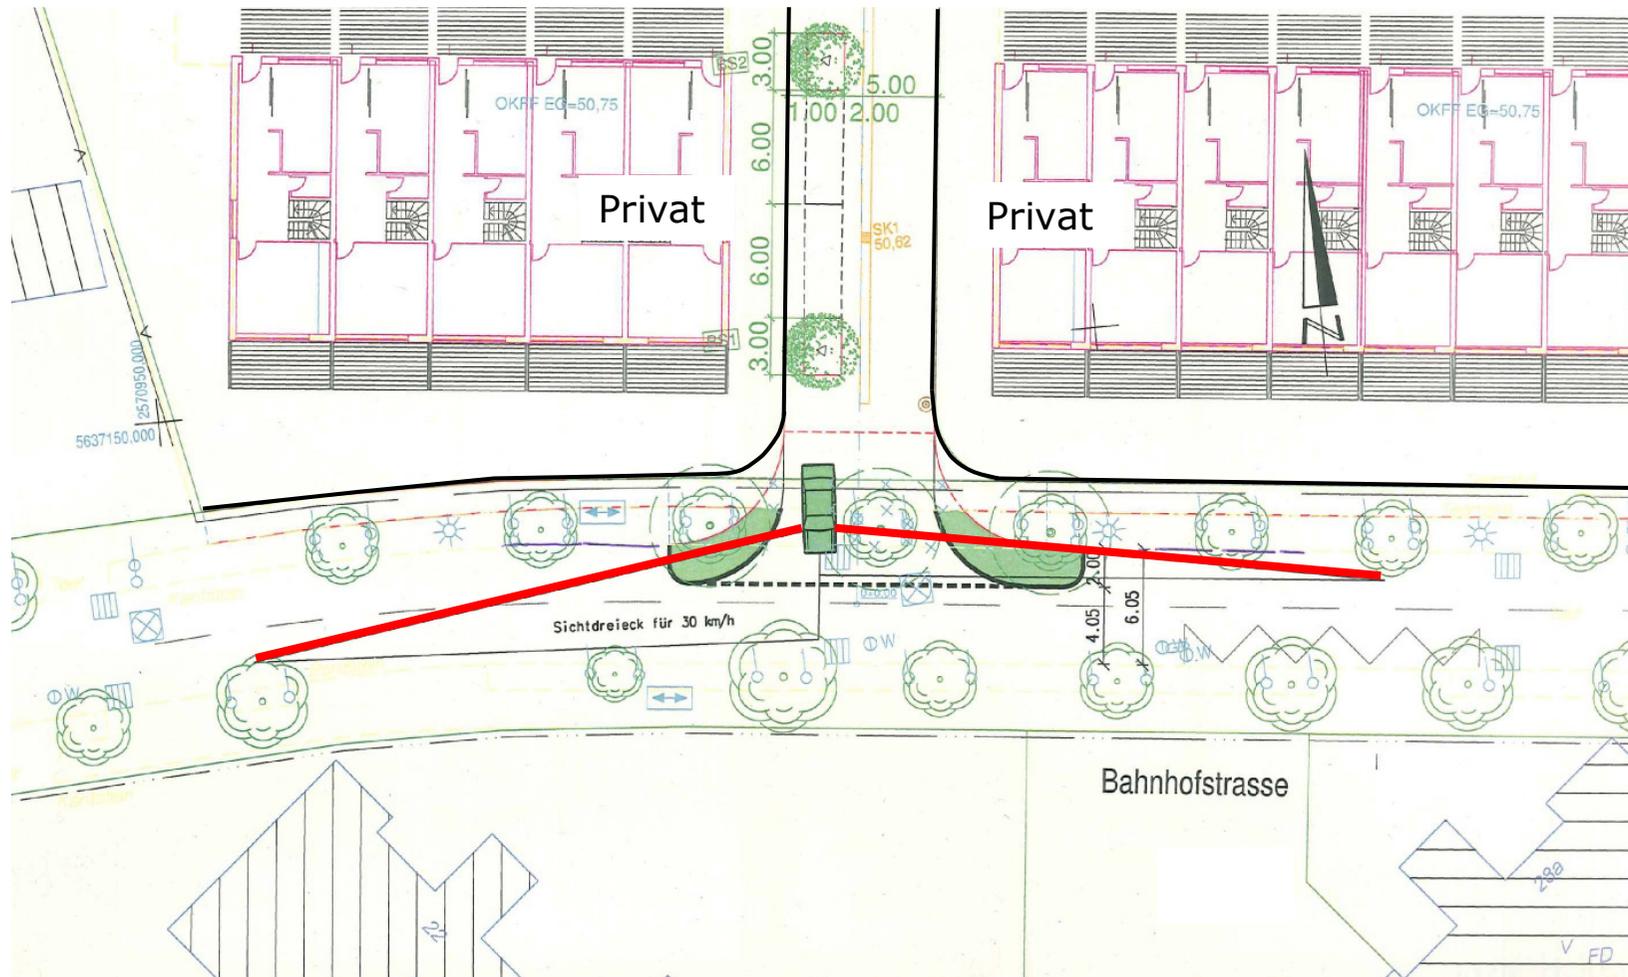

Einfahrt in Jean-Kübbeler-Straße von Osten - mittlerer Baum wird überfahren

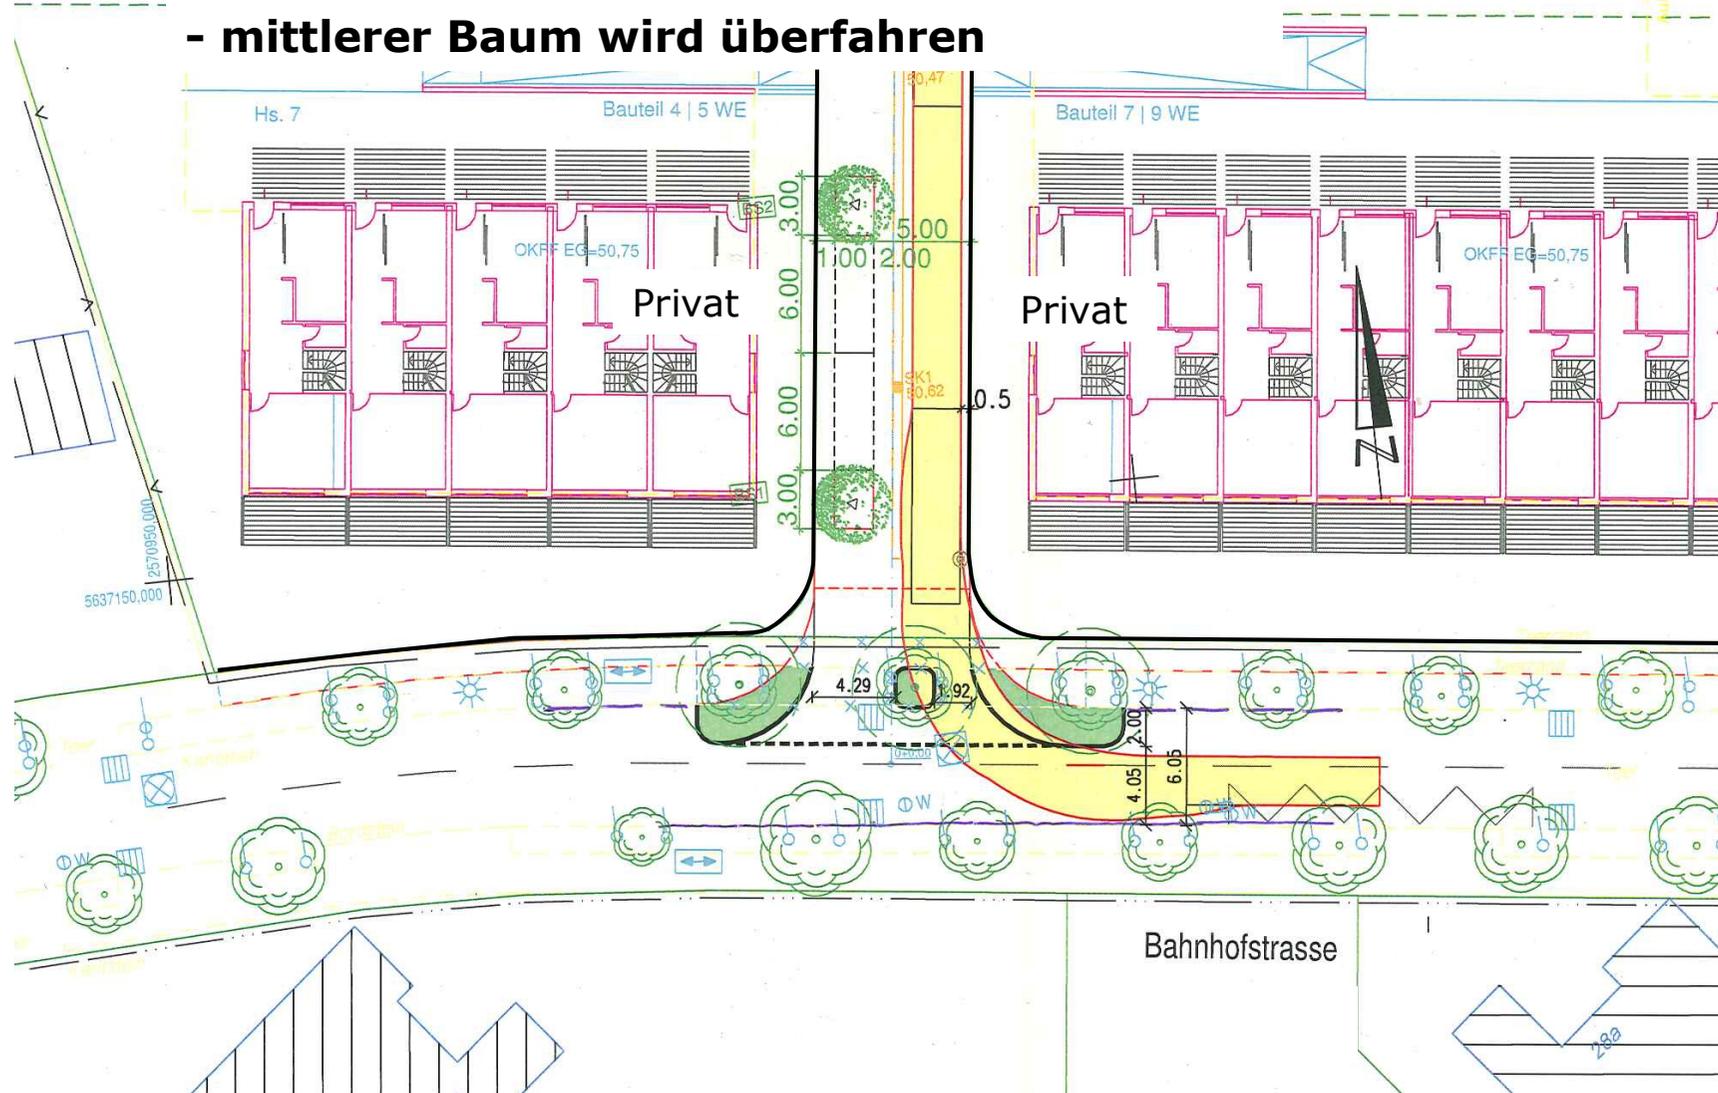

Einfahrt in Jean-Kübbeler-Straße von Osten - mittlerer Baum wird überfahren

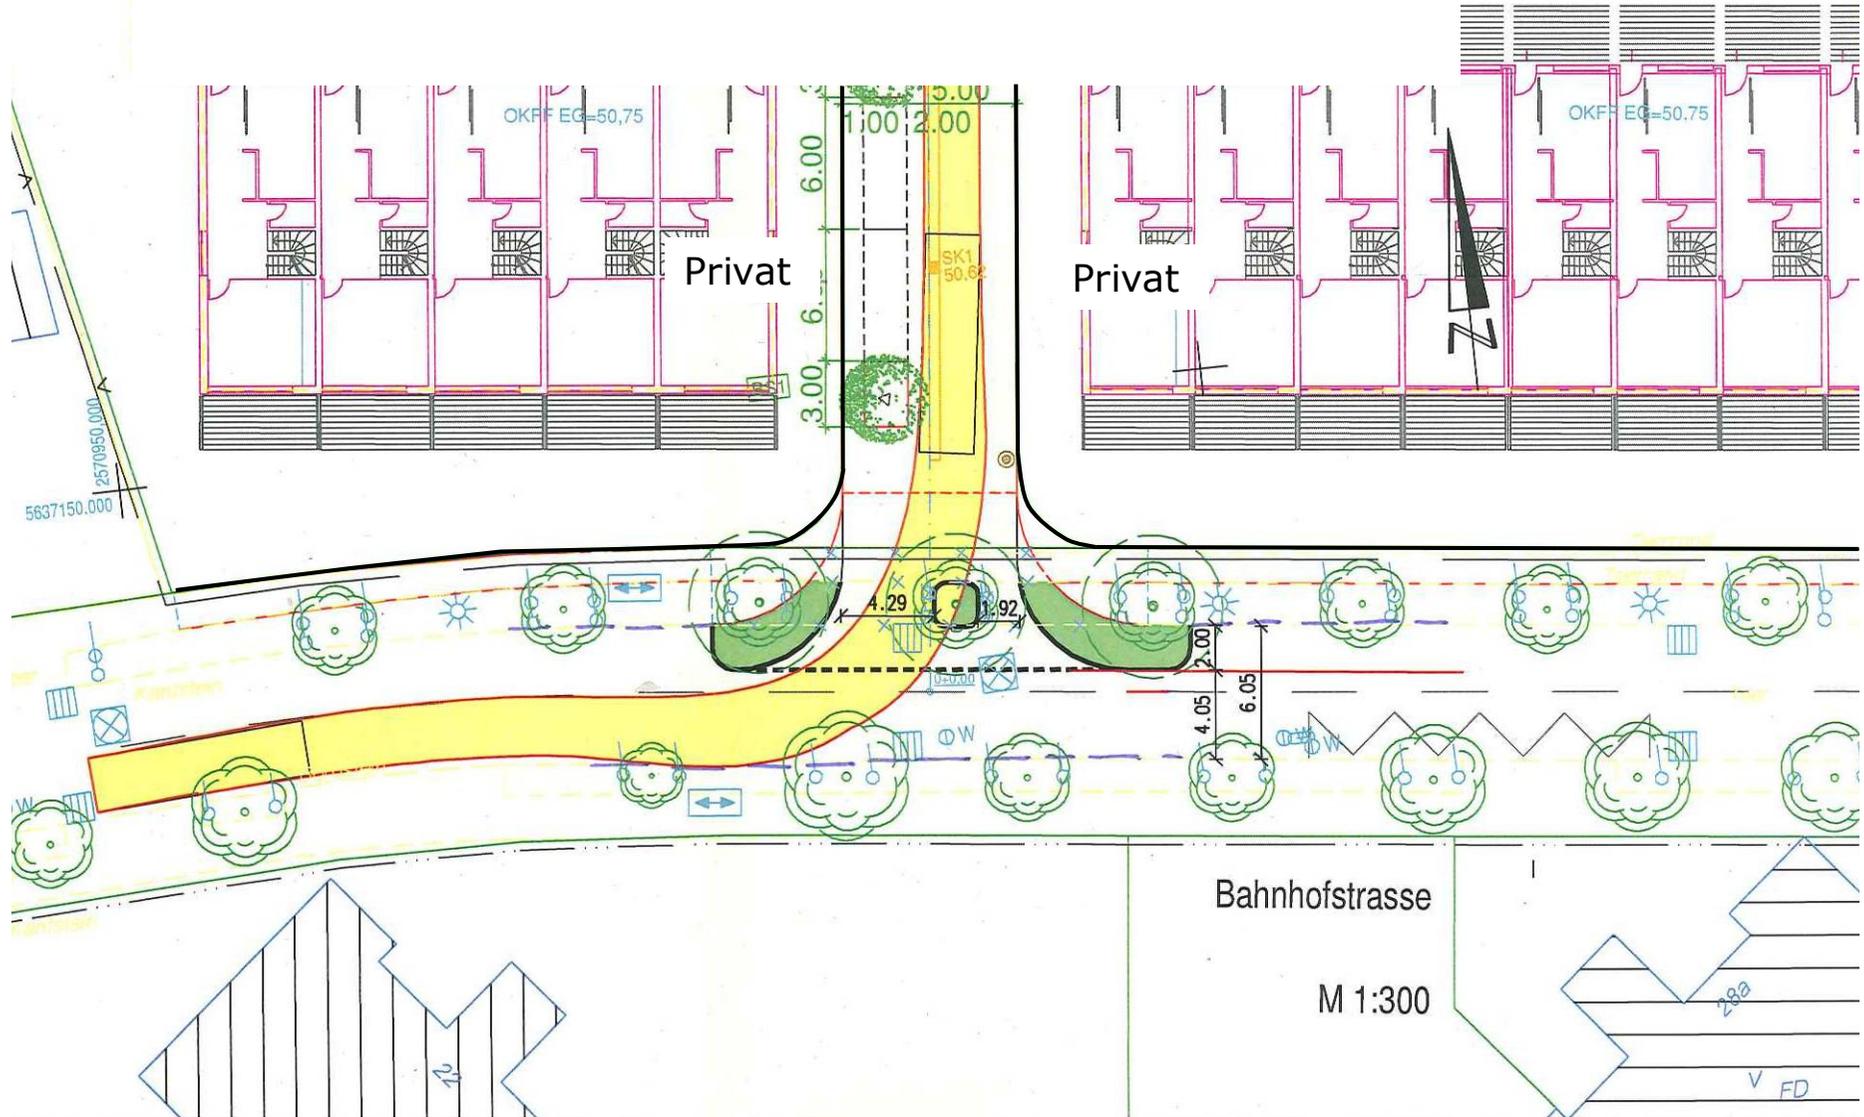

Verkehrliche Lösung, die auch den Anforderungen der Leichtigkeit und der Sicherheit des Verkehrs entspricht:

**Erhalt von zwei Linden durch Vorziehen des Ein- und Ausfahrtsbereiches
Entfernung des mittleren Baumes, weil er bei Aus-Einfahren Überfahren wird**

