


# Anlage zur Satzung der Stadt Köln über eine Veränderungssperre in Köln - Mülheim Arbeitstitel: "Stadtteilzentrum Berliner Straße"

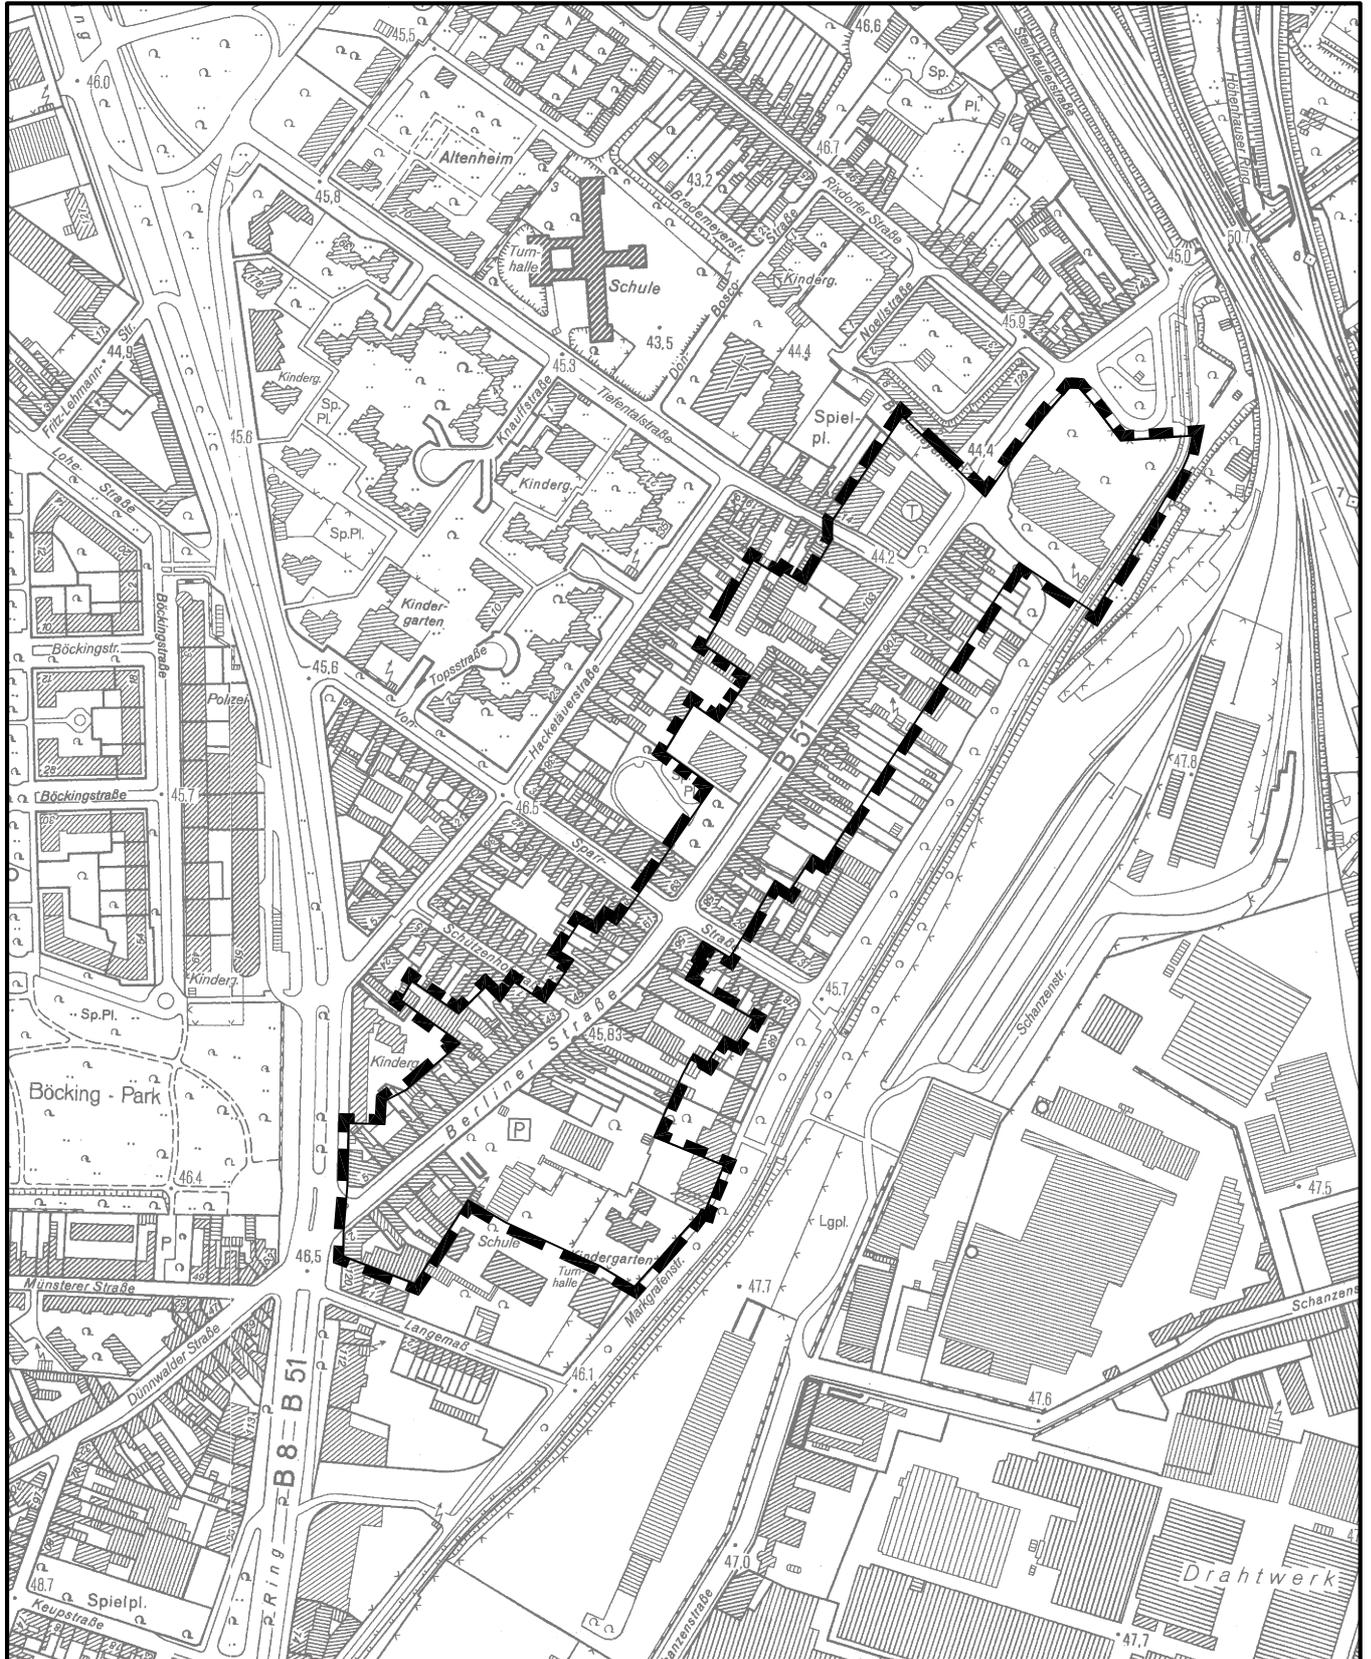

Maßstab 1 : 5 000

