Anlage 4

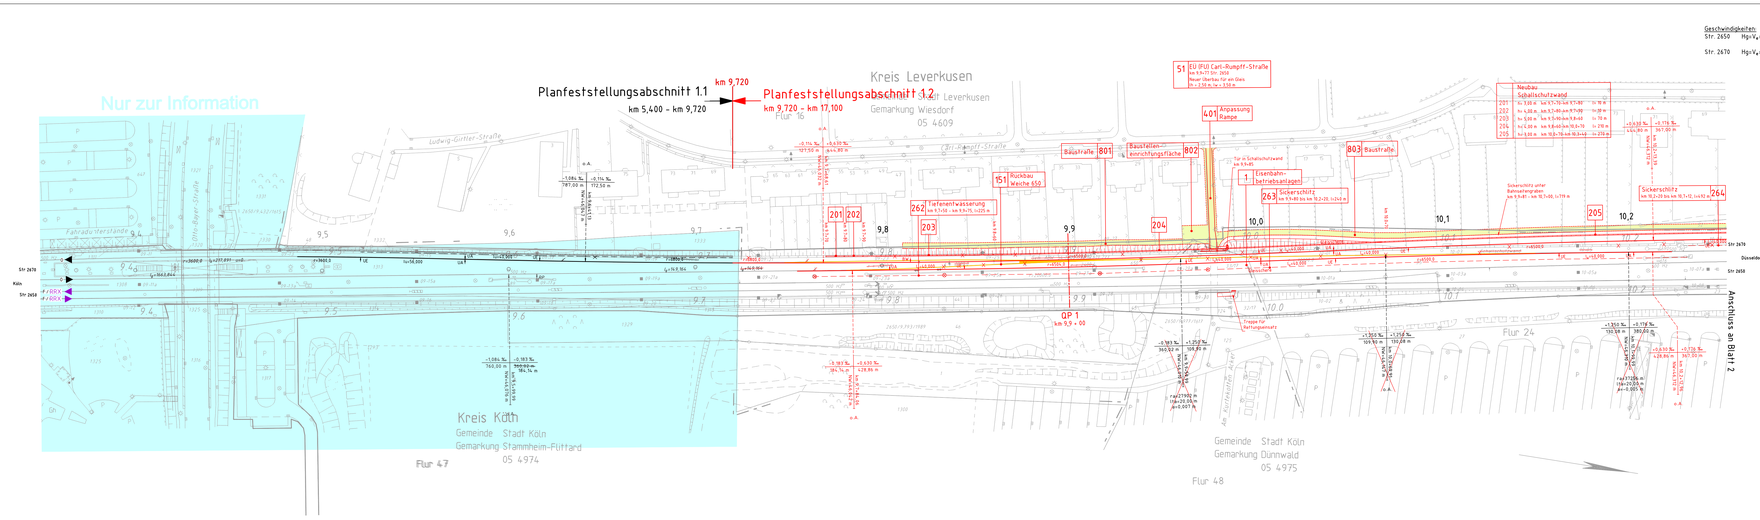

Genehmigungsvermerk des EBA:

(1) Auslegungsvermerk der Gemeinde
Anhörungsverfahren § 73 Abs. 3 Satz 1 VwVfG

Der Plan hat
vorübergehend ausgelegen in der Zeit
vom ... bis ...
in der Gemeinde ...
Zeit und Ort der Auslegung sind vorher
ortsüblich bekannt gegeben worden.

Gemeinde

Siegel

(4) Auslegungsvermerk der Gemeinde
Planfeststellungsbeschluss und Auszüge
des festgestellten Planes haben satzungs-
gemäß ausgelegen in der Zeit
vom ... bis ...
in der Gemeinde ...
Zeit und Ort der Auslegung sind vorher
ortsüblich bekannt gegeben worden.

Gemeinde

Siegel

Unterlage für eine Entscheidung nach § 18 AEG

Auftragnehmer:

Bauherr:
DB Netz AG
Zentrale
I.NPS 1
Theodor-Heuss-Allee 7
60486 Frankfurt (M)

Planverfasser:
DB Projekt Bau GmbH
Regionalbereich Nord
Regionales Projektmanagement i.BT-N-BUZ
Joachimstraße 8
30159 Hannover
Hannover, 30.04.2012 gez. i.V. Großmann
Projektleitung

DB Projekt Bau GmbH
Regionalbereich West
Regionales Projektmanagement I.BV-W-PFE
Königsberger Allee 28
47918 Tönisvorst
Tönisvorst, 30.04.2012 gez. i.V. Kolle
Projektleitung Planfeststellung

Blatt 1 von 9
Auftrag-Nr. G.076131313

	Datum	Name
gez.	19.2011	Heidenreich
bearb.	19.2011	Ahlen
gepr.	19.2011	Großmann

Plan-Nr.:

Planart: Planfeststellung

Planzeichen: 4.12 VA LP 101.A

Blattgr.: 297 mm x 1350 mm

Erwerbungen (Liegenschaften):

Höhen- und Koordinatensystem: DB-Ref

Maßstab: 1:1000

Planfeststellungsabschnitt 1.2
Lageplan
Str. 2650 km 9,3+44 bis km 10,2+47
Str. 2670 km 9,3+49 - km 10,2+52

Projekt:
Rhein-Ruhr-Express PFA 1.2
Bayerwerk – Leverkusen-Kölnerberg

Strecke:

Strecke		Kilometer		Kennzahl	Brückennummer
	+		+		