


Änderung Bebauungsplan Nr. 68459/02 Arbeitstitel: 2. Änderung ICE-Terminal Messe in Köln-Deutz

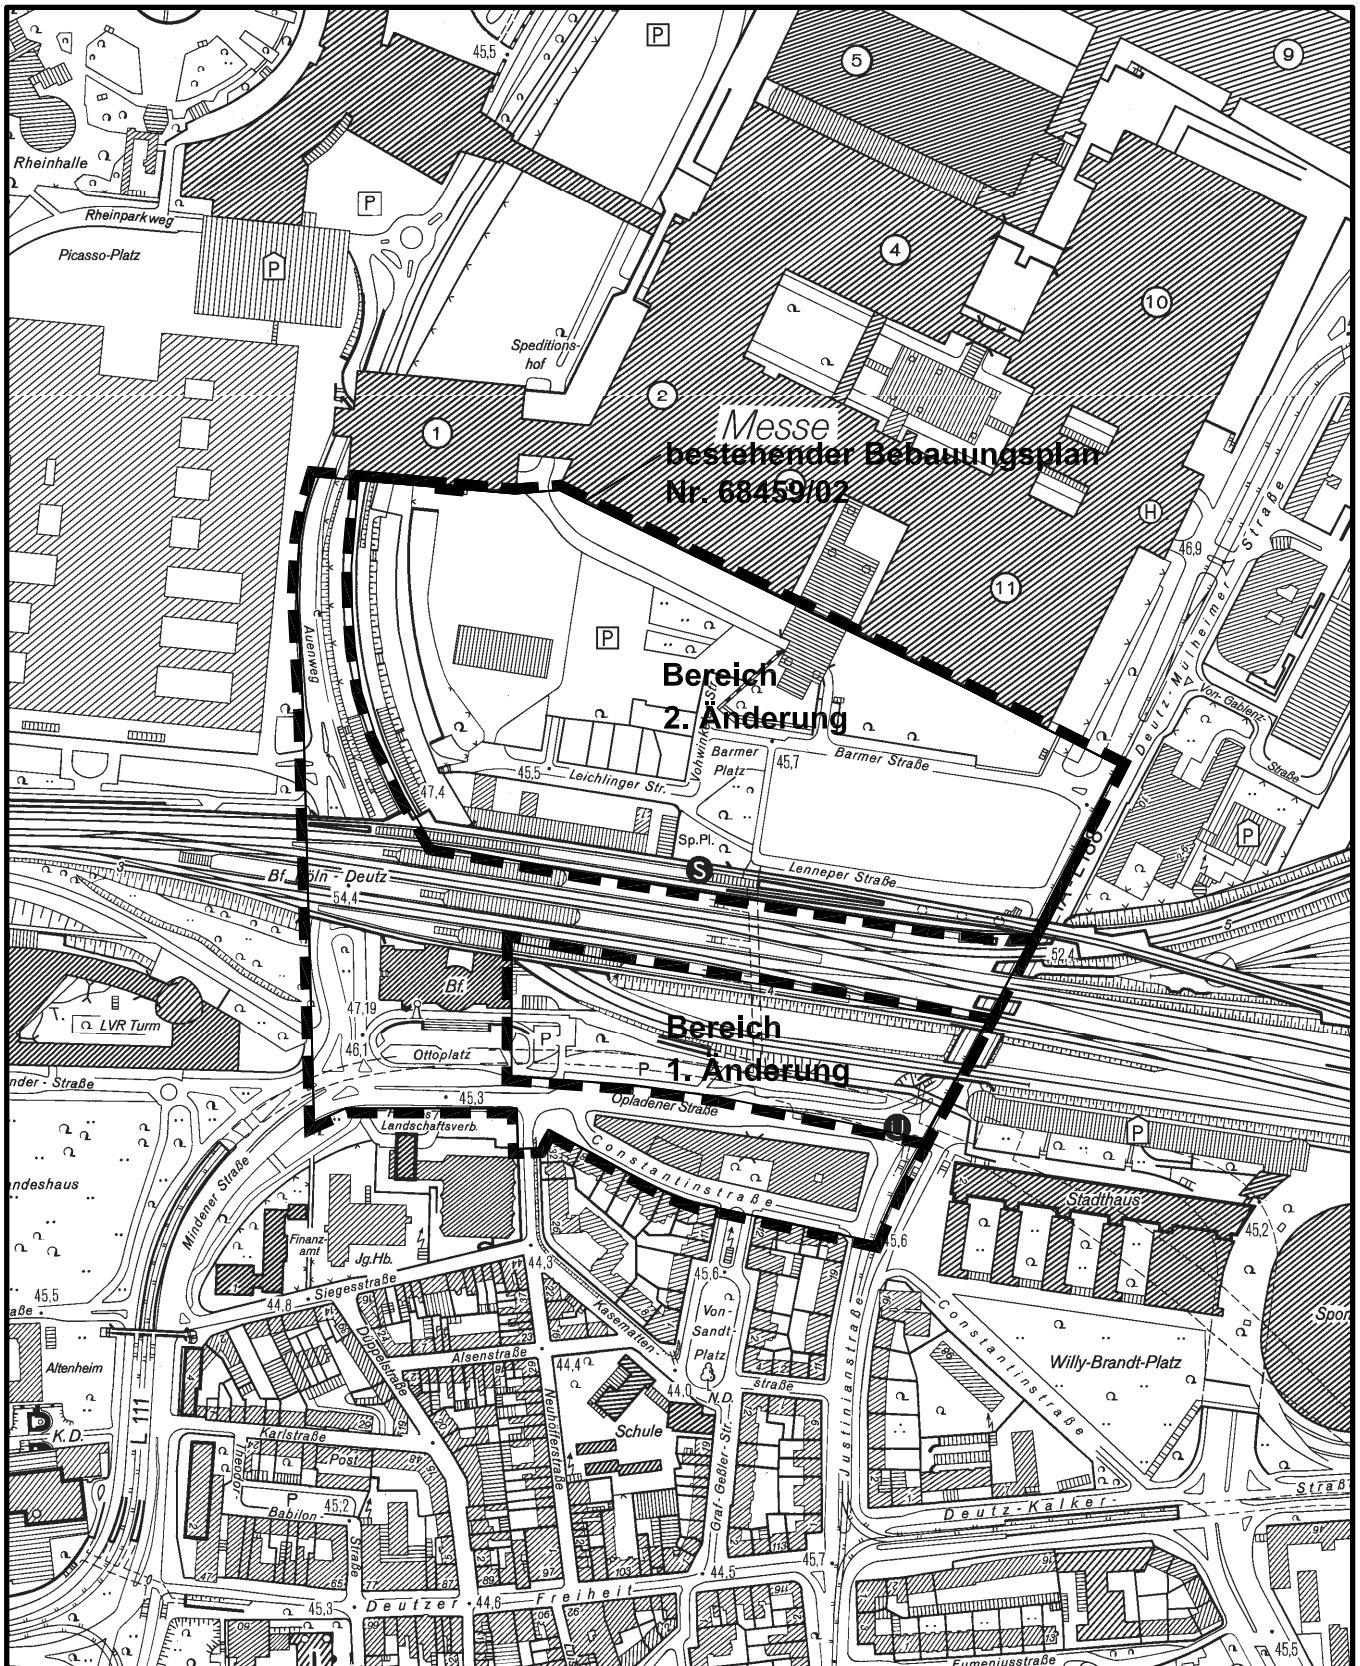

Maßstab 1 : 5 000

50 0 100 200 300 Meter



Planwirkungsbereich der Vorlage zur Orientierung von Mitgliedern des Rates, der Ausschüsse und der Bezirksvertretungen, die wegen Befangenheit an den Beratungen zu diesem Tagesordnungspunkt nicht teilnehmen dürfen.