Anlage 5

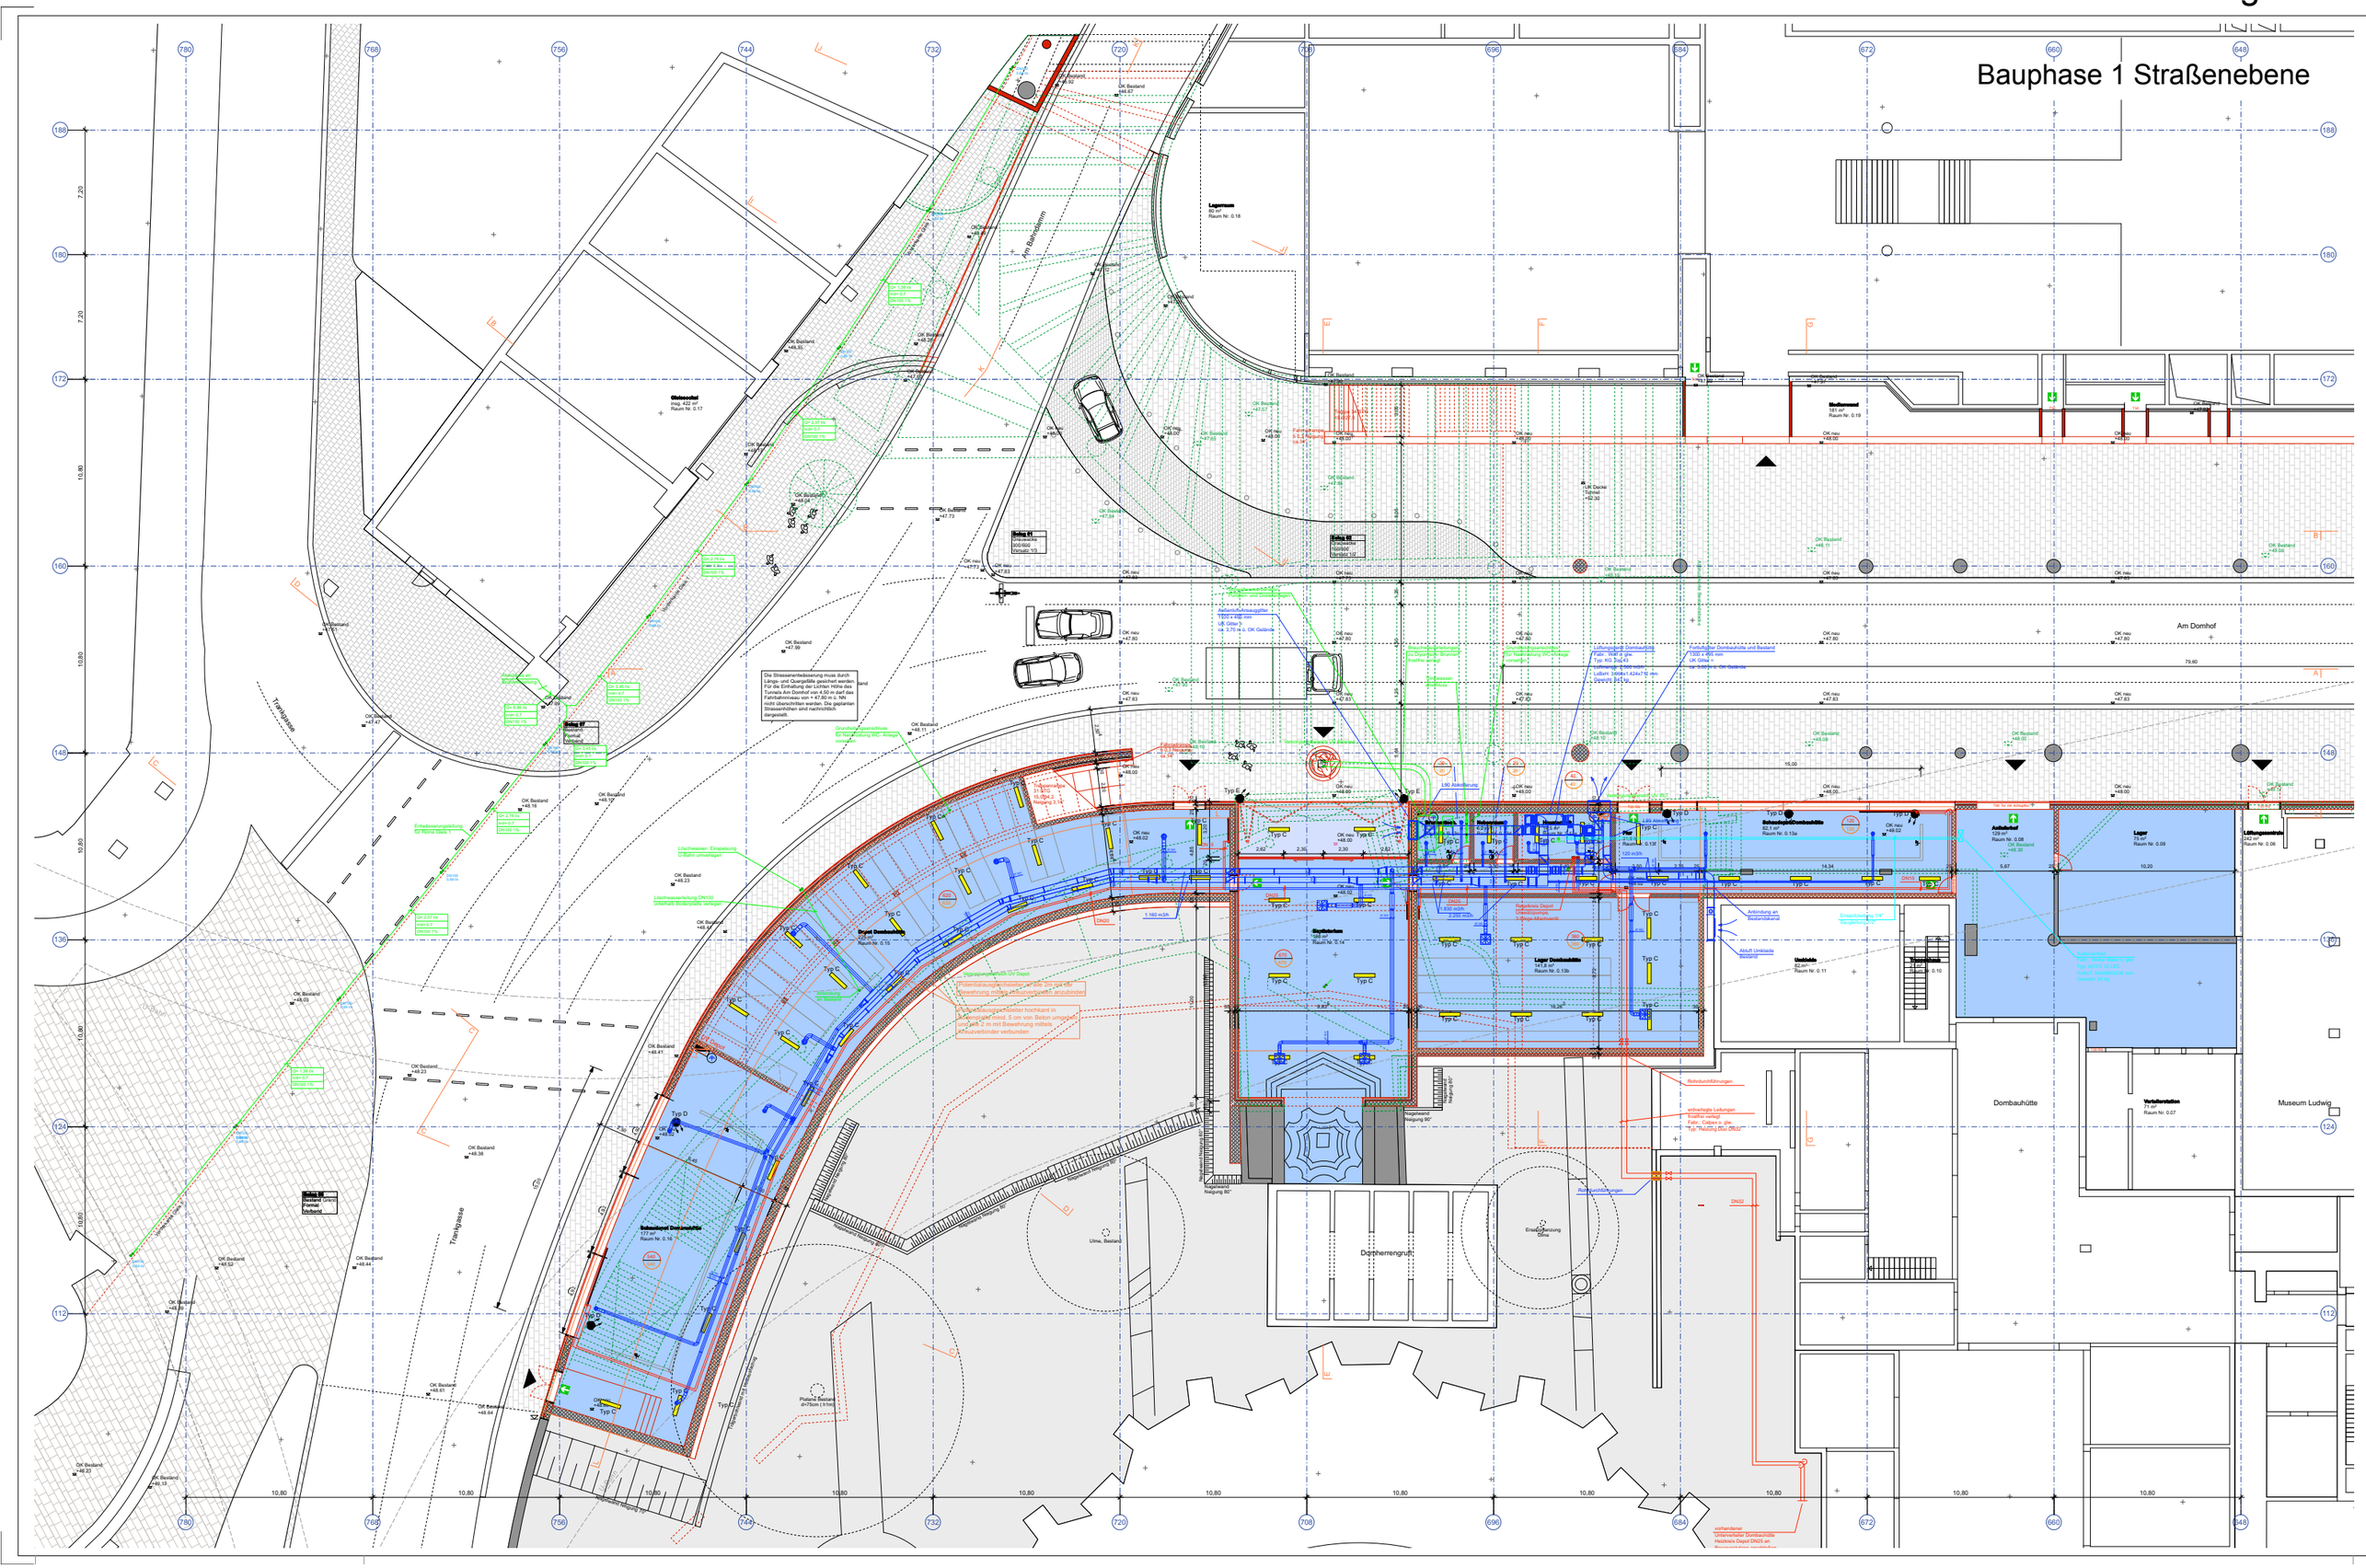
Bauphase 1 Straßenebene
Am Domhof
Am Bahnholzum
Trankgasse
Dombauhütte
Museum Ludwig
Domherrengruft
Depot Dombauhütte
Schaudepot Dombauhütte
Lagerraum
Gleisanschluß
Lager Dombauhütte
Werkstatt
Lager
Umkleide
Verteilerstation
Die Straßenentwässerung muss durch Längs- und Quergefälle gesichert werden. Für die Einhaltung der Lichten Höhe des Tunnels Am Domhof von 4,50 m darf das Fahrbahnniveau von + 47,80 m ü. NN nicht überschritten werden. Die geplanten Straßenhöhen sind nachrichtlich dargestellt.
Potentialausgleichsleiter, mit Bügel oder Bewehrung mittels Kreuzverbinder verbunden
Potentialausgleichsleiter hochkant in Betonsockel mind. 5 cm von Beton umgeben und alle 2 m mit Bewehrung mittels Kreuzverbinder verbunden
Rohrdurchführungen
vorhandener Unterverteiler Dombauhütte Heizkreis Depot DN25 an