


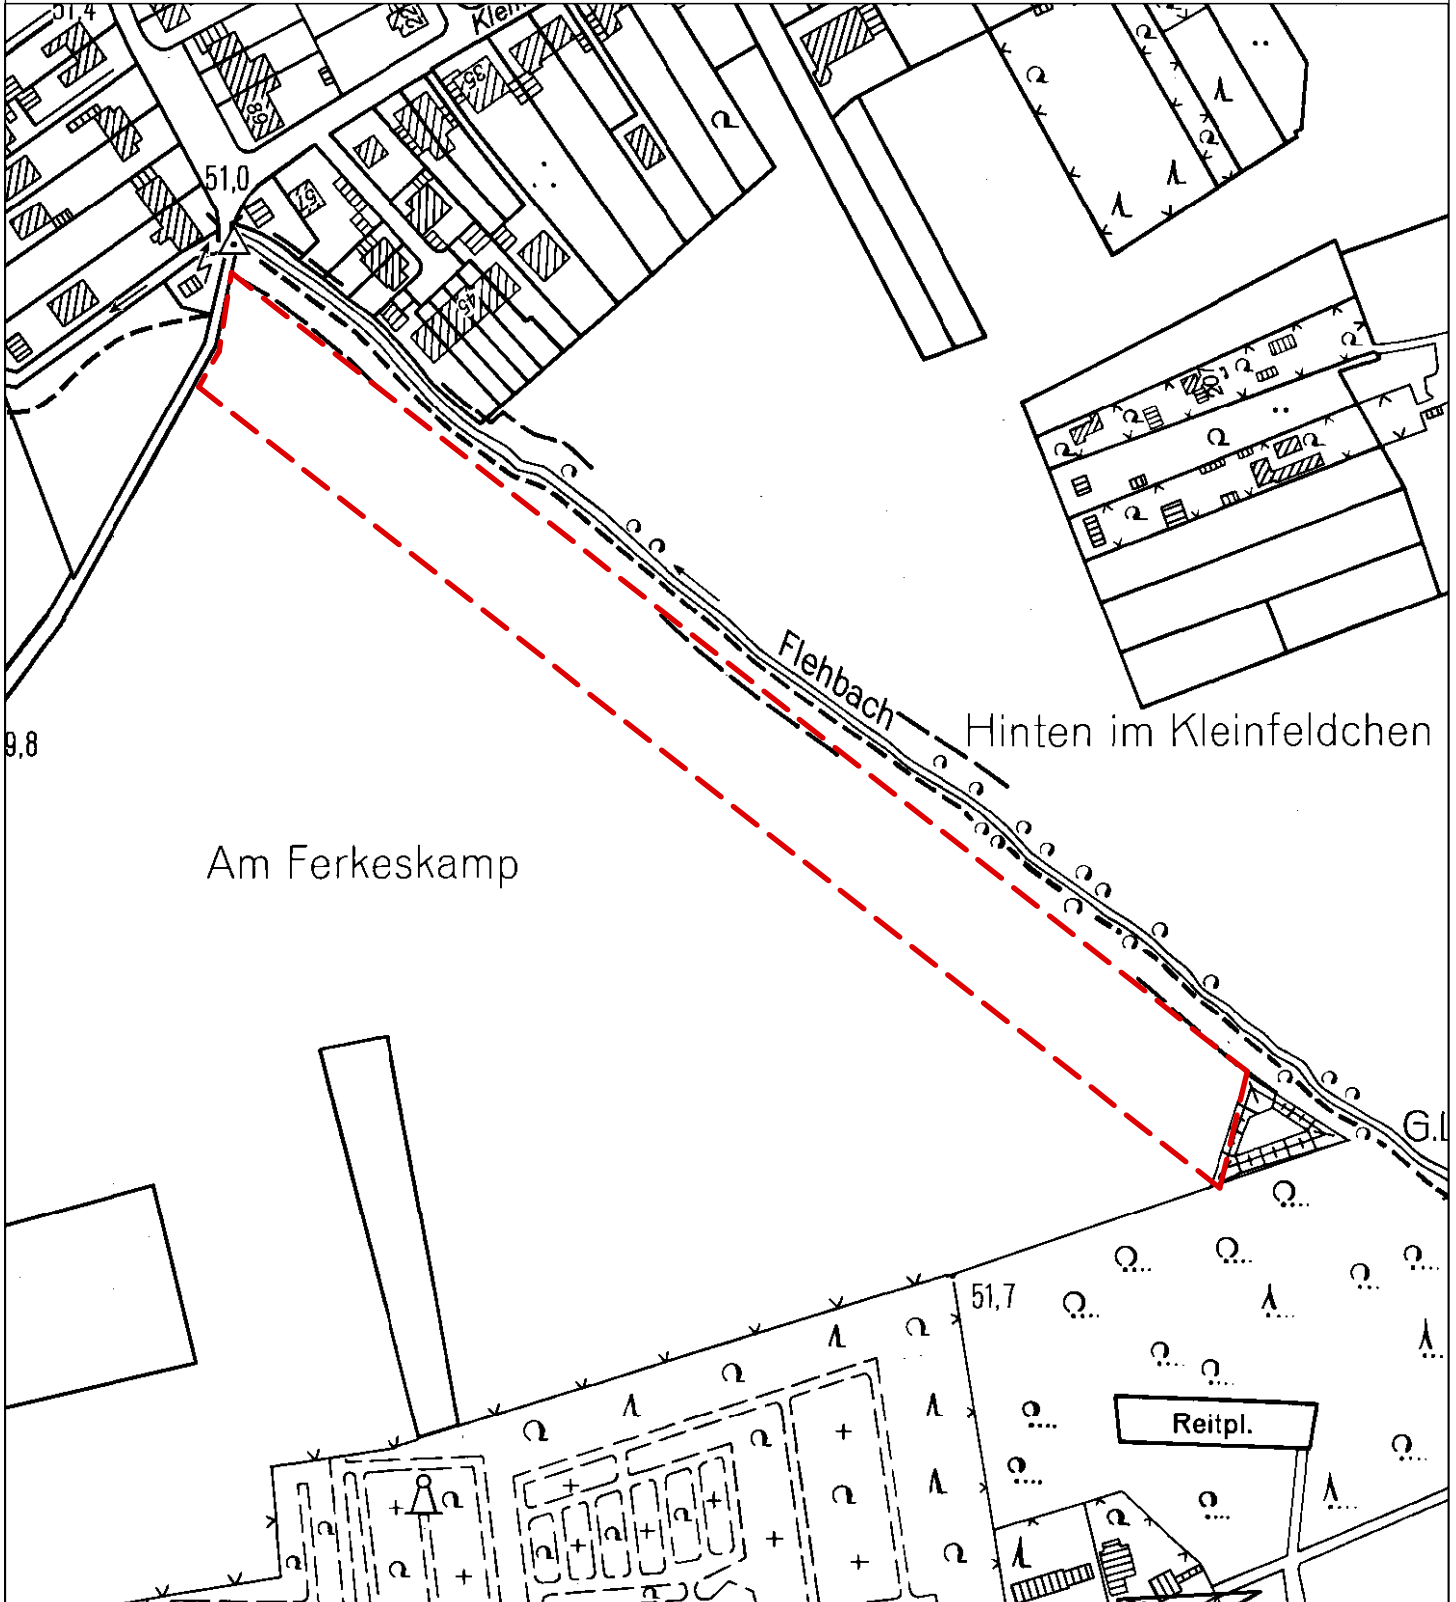

## Lage der externen Ausgleichsmaßnahme zu dem Bebauungsplan "Am Lusthaus" in Köln-Rath / Heumar Nr. 76441/02



**Maßstab 1 : 2.500**

25 0 50 100 150 Meter



Planwirkungsbereich der Vorlage zur Orientierung von Mitgliedern des Rates, der Ausschüsse und der Bezirksvertretungen, die wegen Befangenheit an den Beratungen zu diesem Tagesordnungspunkt nicht teilnehmen dürfe.