

**Bebauungsplan-Verfahren**


**Nr. 70390/02**

**Arbeitstitel: Auenviertel in Köln-Rodenkirchen**

Ausschnitt aus dem **Bebauungsplan Nr. 1108**

von 1967 (Gemeinde Rodenkirchen)

(neue B-Plan-Nr. 70402/02)

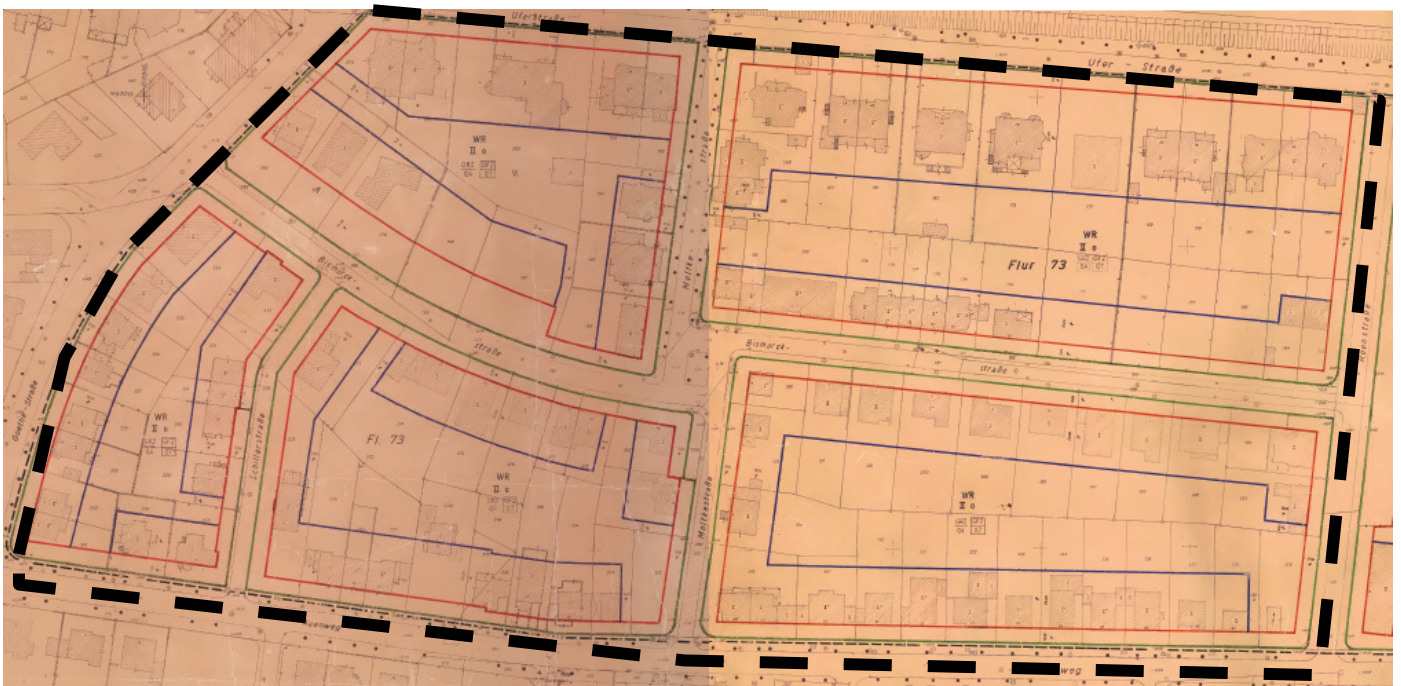

ohne Maßstab

— — — — · Teilaufhebung