


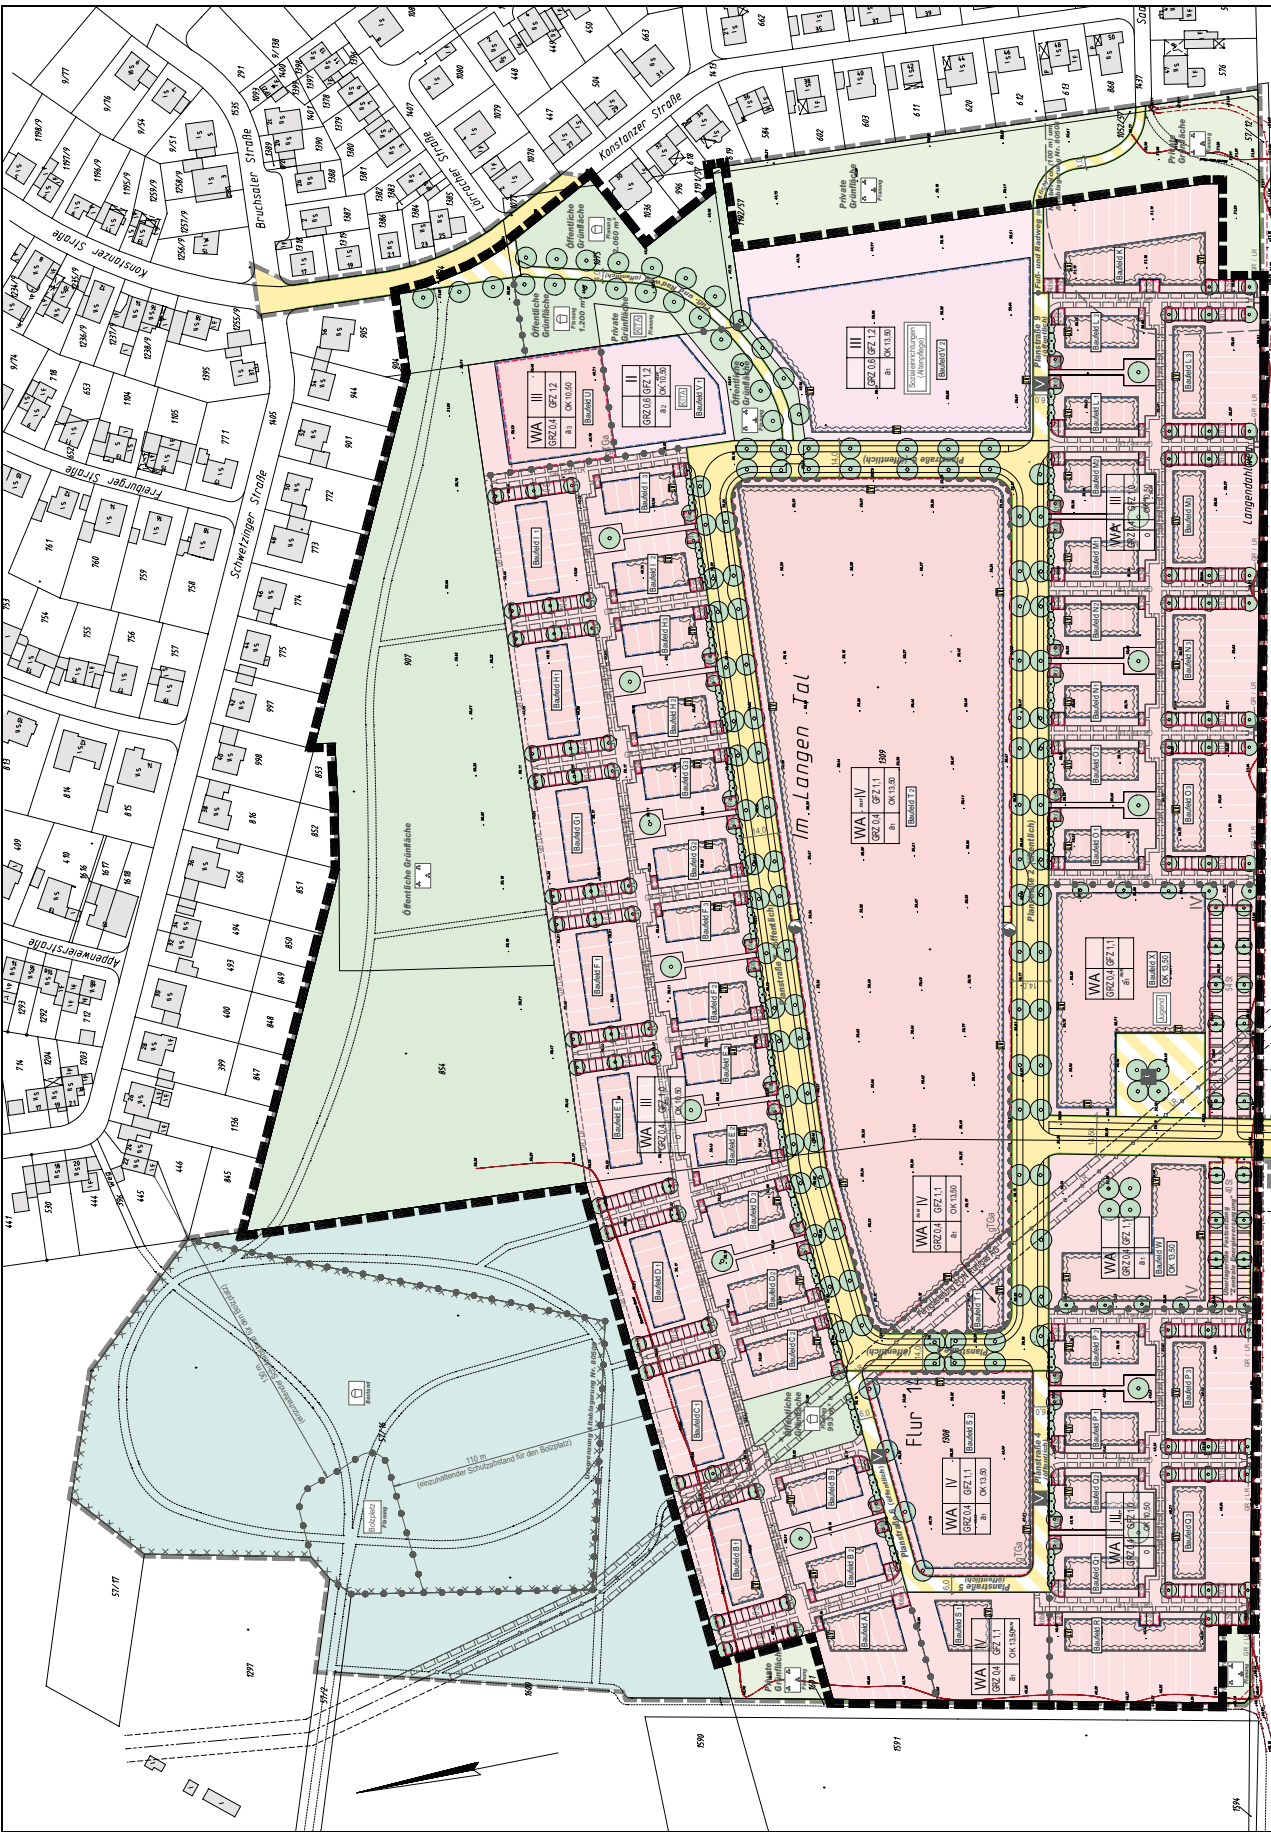

"Waldbadviertel - Langendahlweg" in Köln - Ostheim

Bebauungsplan

Nr.: 72 439 / 06

1. Änderung

Maßstab 1 : 1 000

0 50 100 Meter

Stand: 23.11.2011



Der Oberbürgermeister

Kennzeichnung des Änderungsbereiches



599