


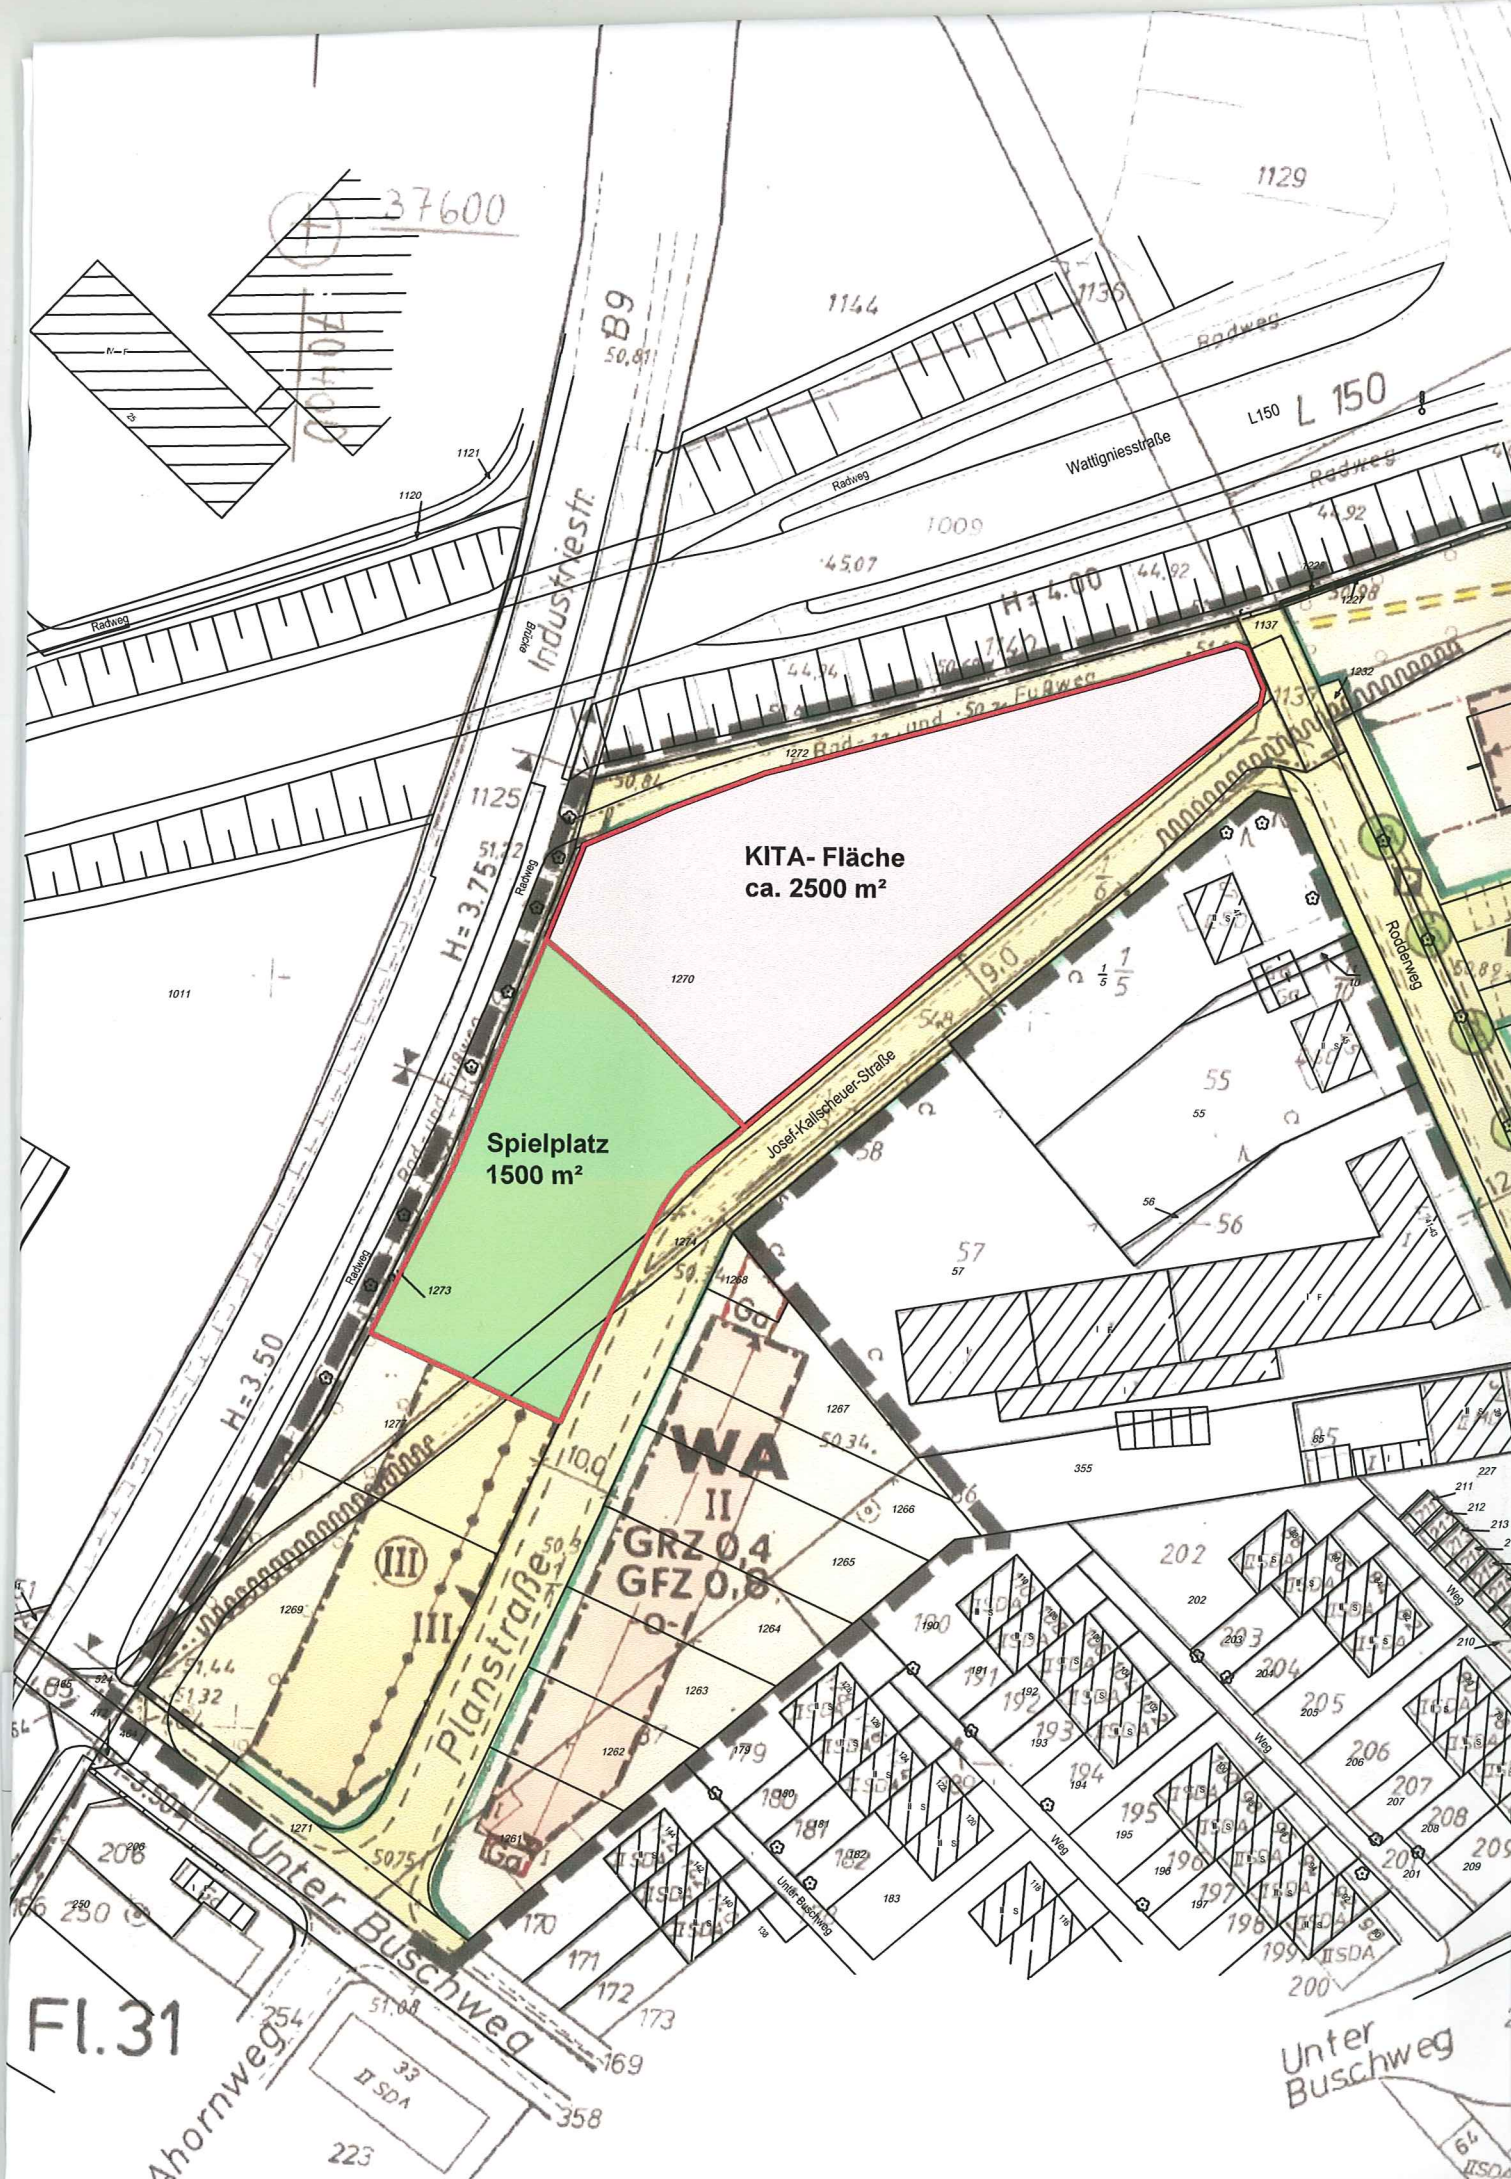

37600

B9
50,81

1129

1144

1136

L150 L 150

Wattigniesstraße

Industriest.

H=3.75

KITA- Fläche
ca. 2500 m²

Spielplatz
1500 m²

Josef-Kaisersheimer-Straße

WA
II
GRZ 0,4
GFZ 0,8

Planstraße

Unter Buschweg

Unter Buschweg

FI.31

Ahornweg

33
II SDA

223

358

64
II SDA