Eingang

Anlage 5

Lageplan

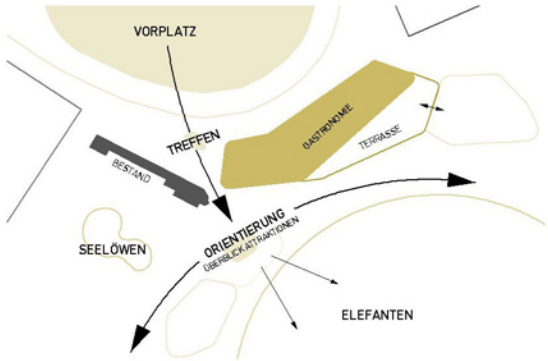

1. Bauabschnitt

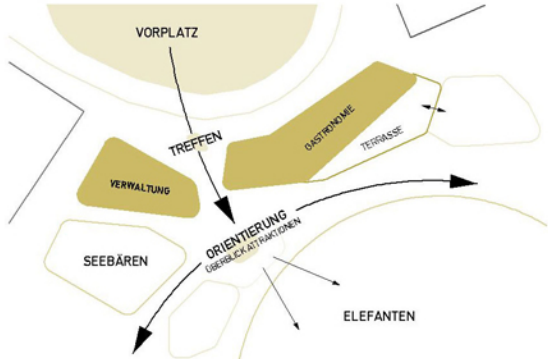

2. Bauabschnitt

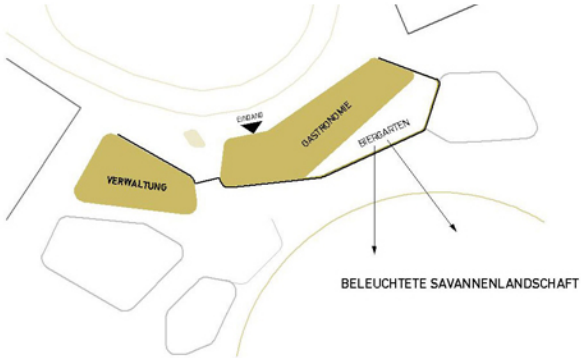

Abriegelung Abendveranstaltungen

Erdgeschoss

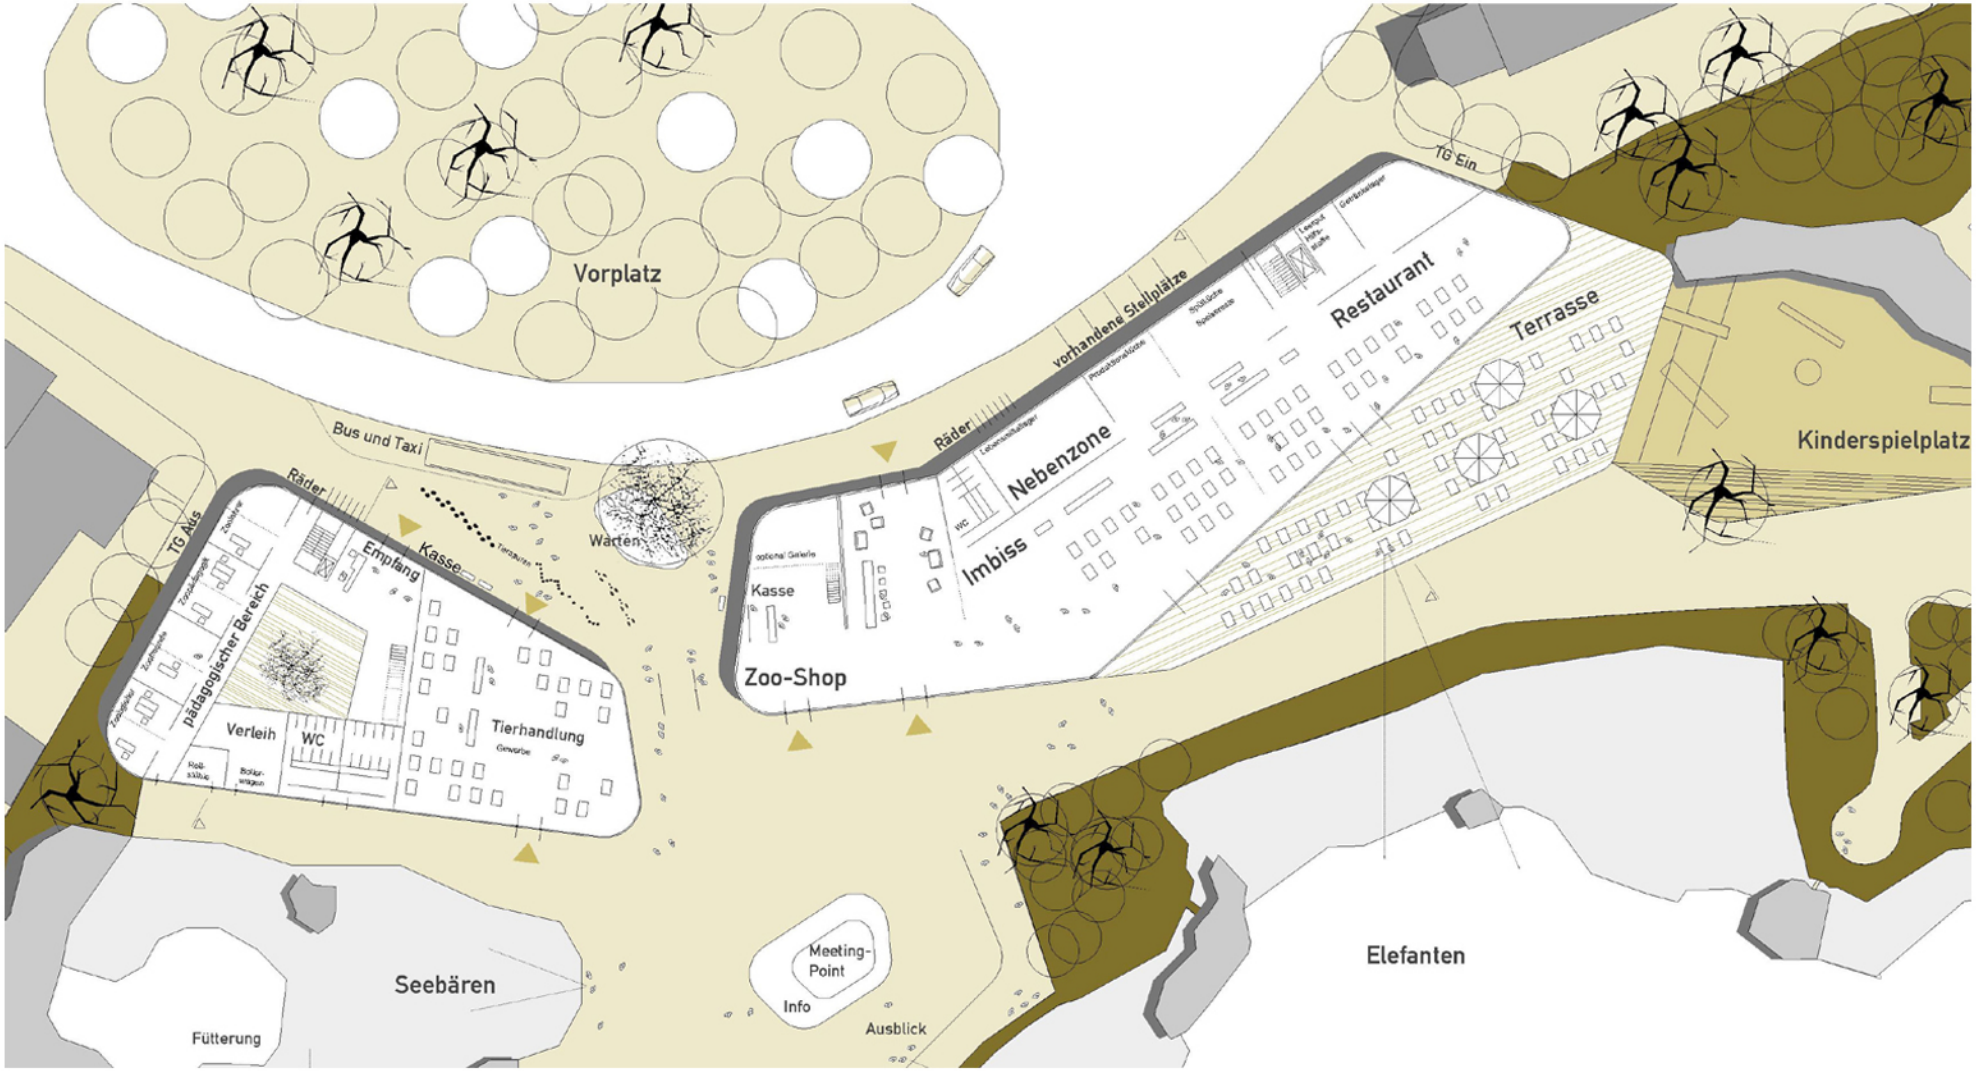

Eingang Riehler Gürtel, Kölner Zoo

pier7architekten

Obergeschoss

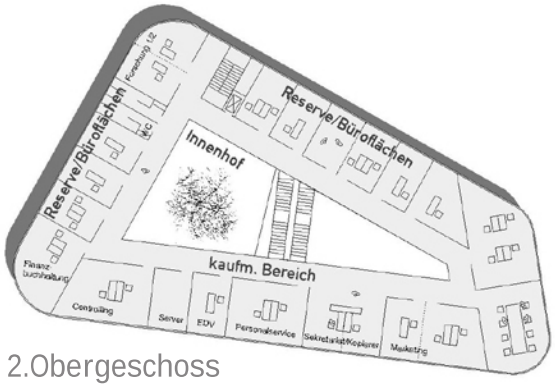

2.Obergeschoss

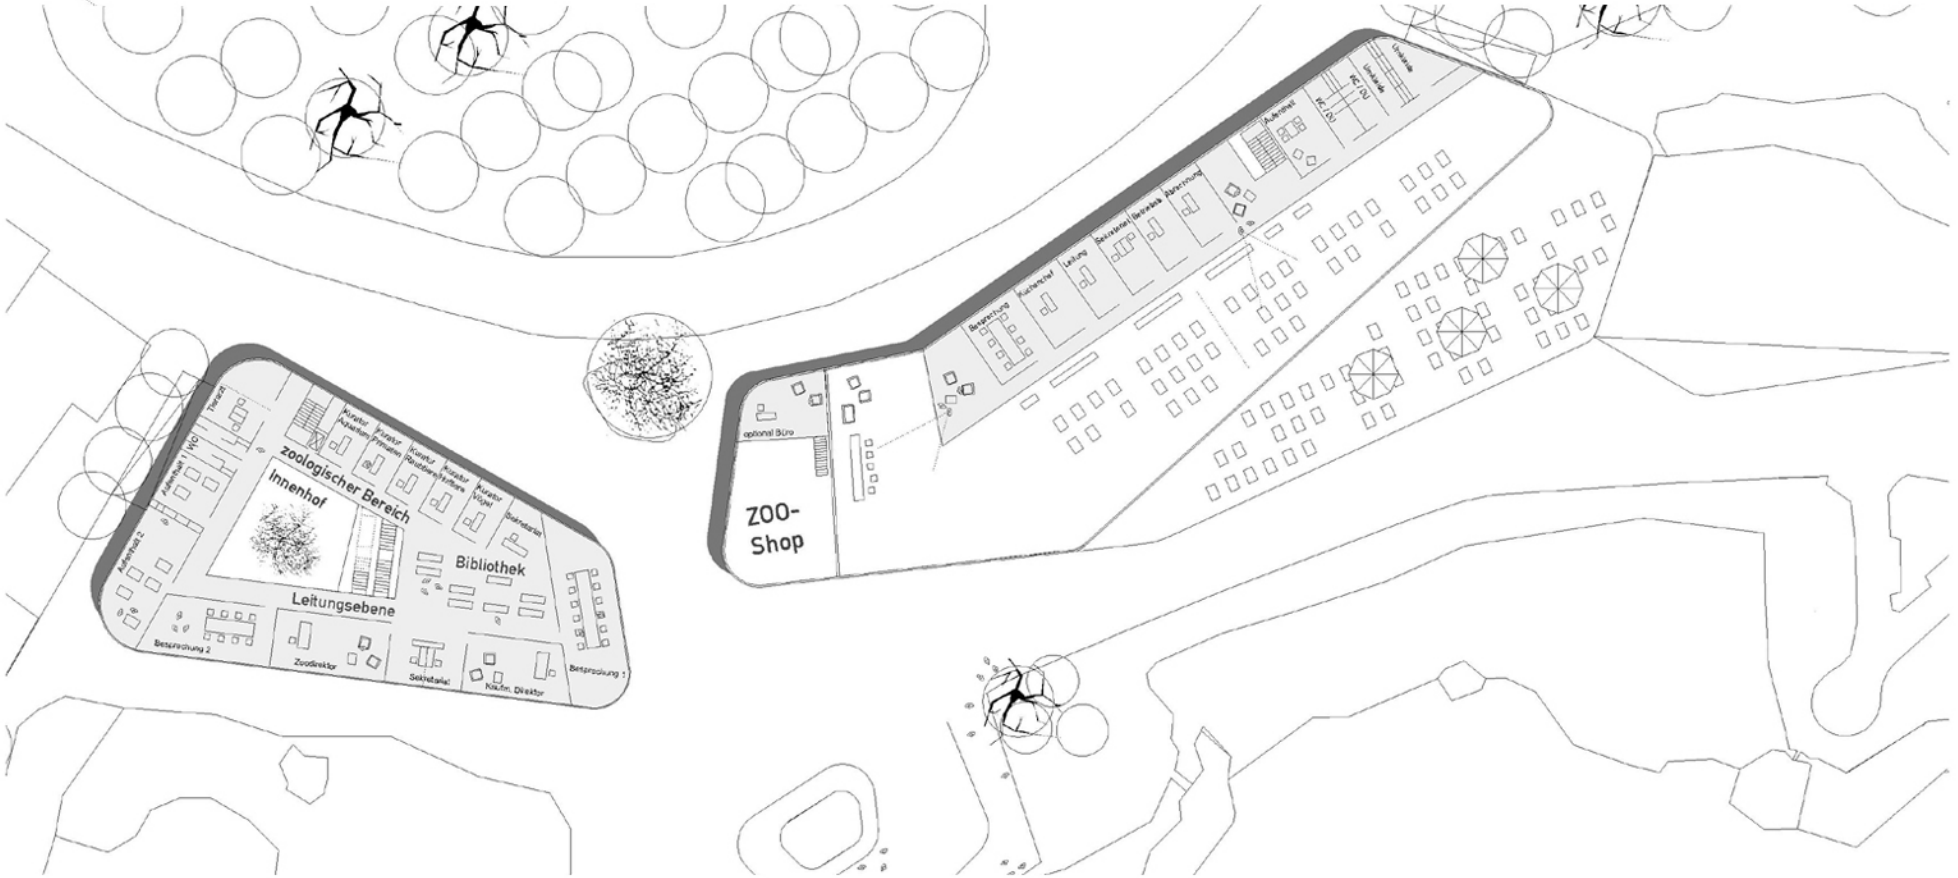

Eingang Riehler Gürtel, Kölner Zoo

pier7architekten

Schnitte

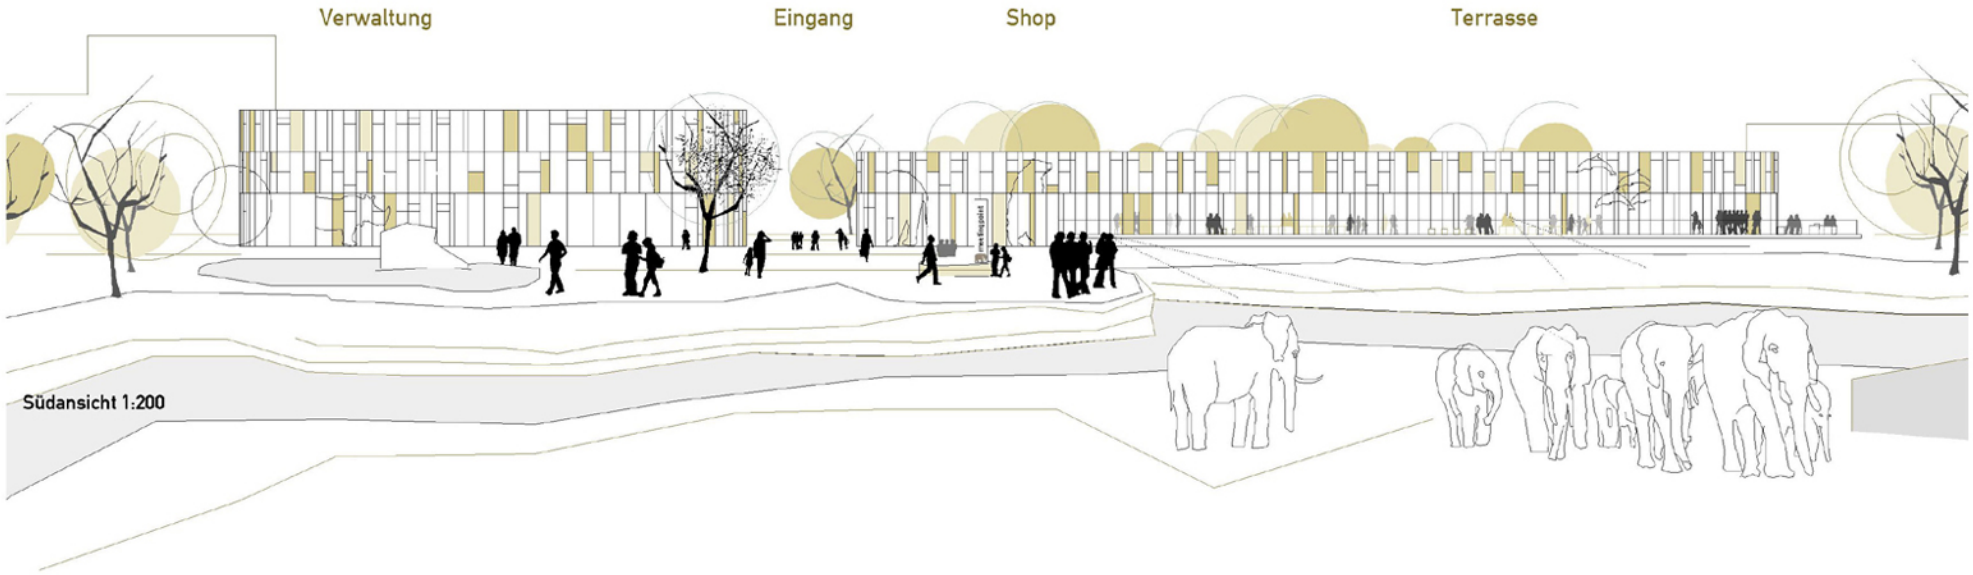
Verwaltung
Eingang
Shop
Terrasse
Südansicht 1:200

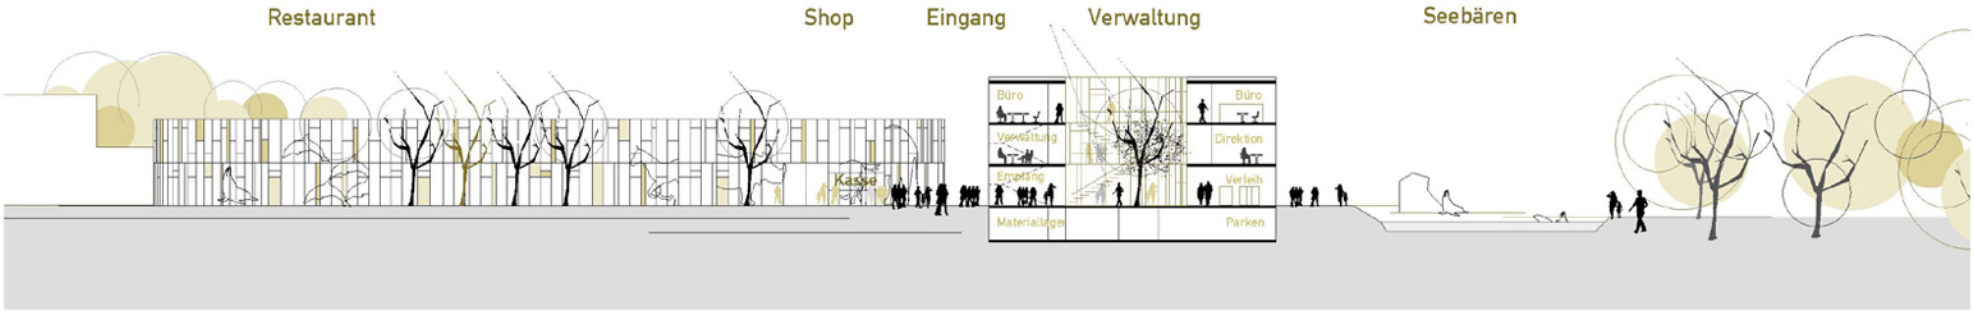
Restaurant
Shop
Eingang
Verwaltung
Seebären
Kasse
Büro
Verwaltung
Eingang
Materiallager
Büro
Direktion
Verleih
Parken
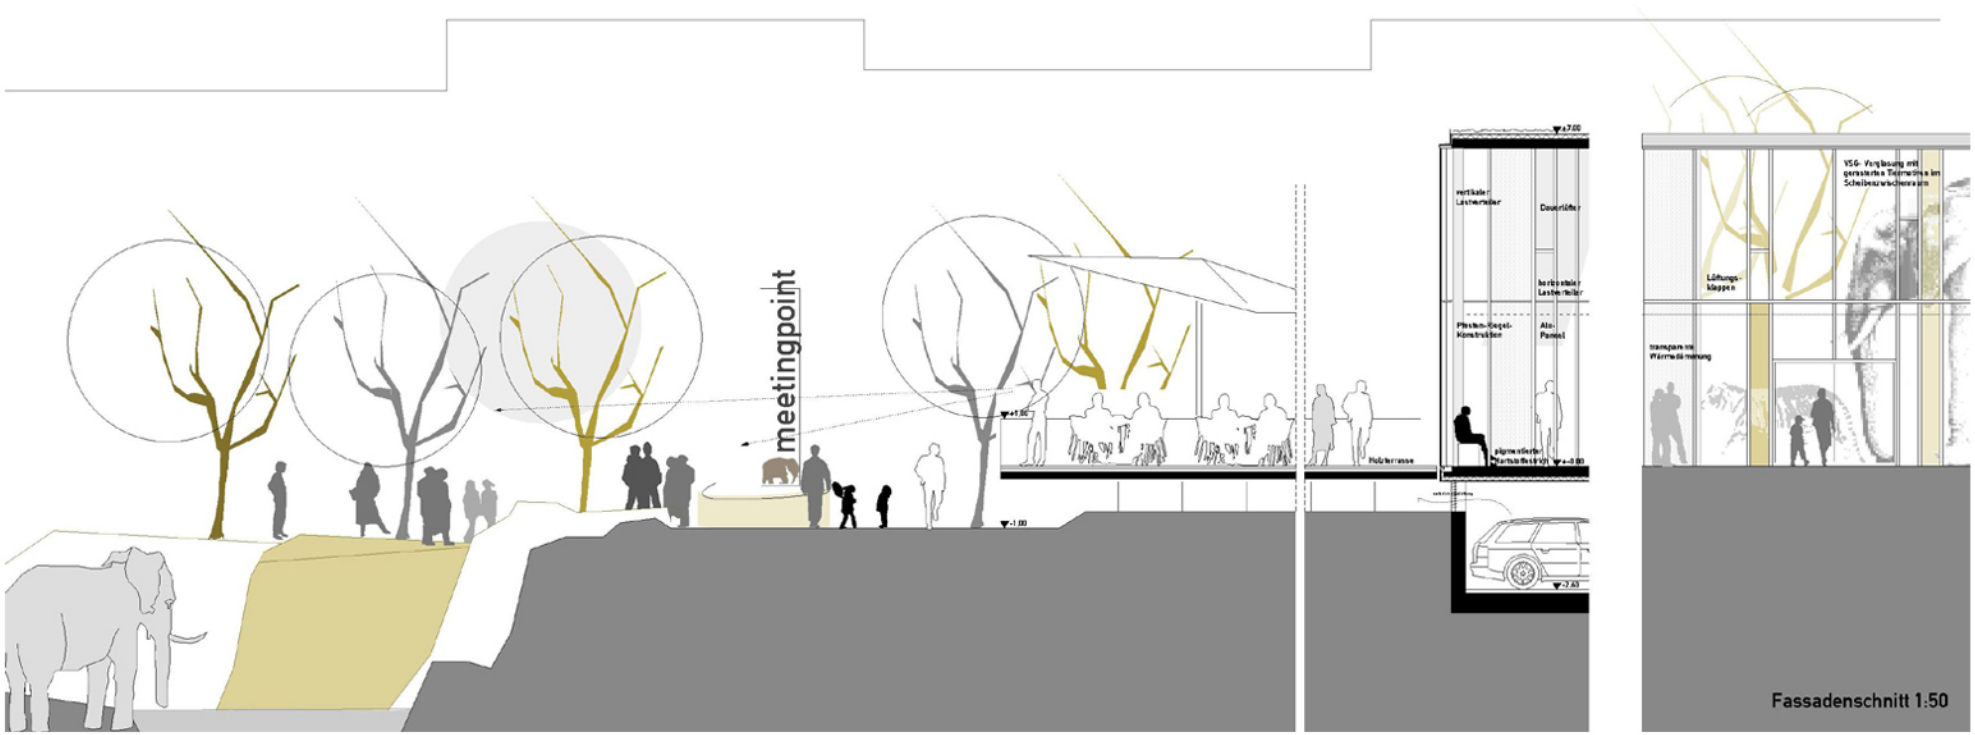
Fassade