


# Anlage 3

## Bebauungsplan Nr. 7344/01 Stadtteilzentrum Ostheim in Köln - Ostheim

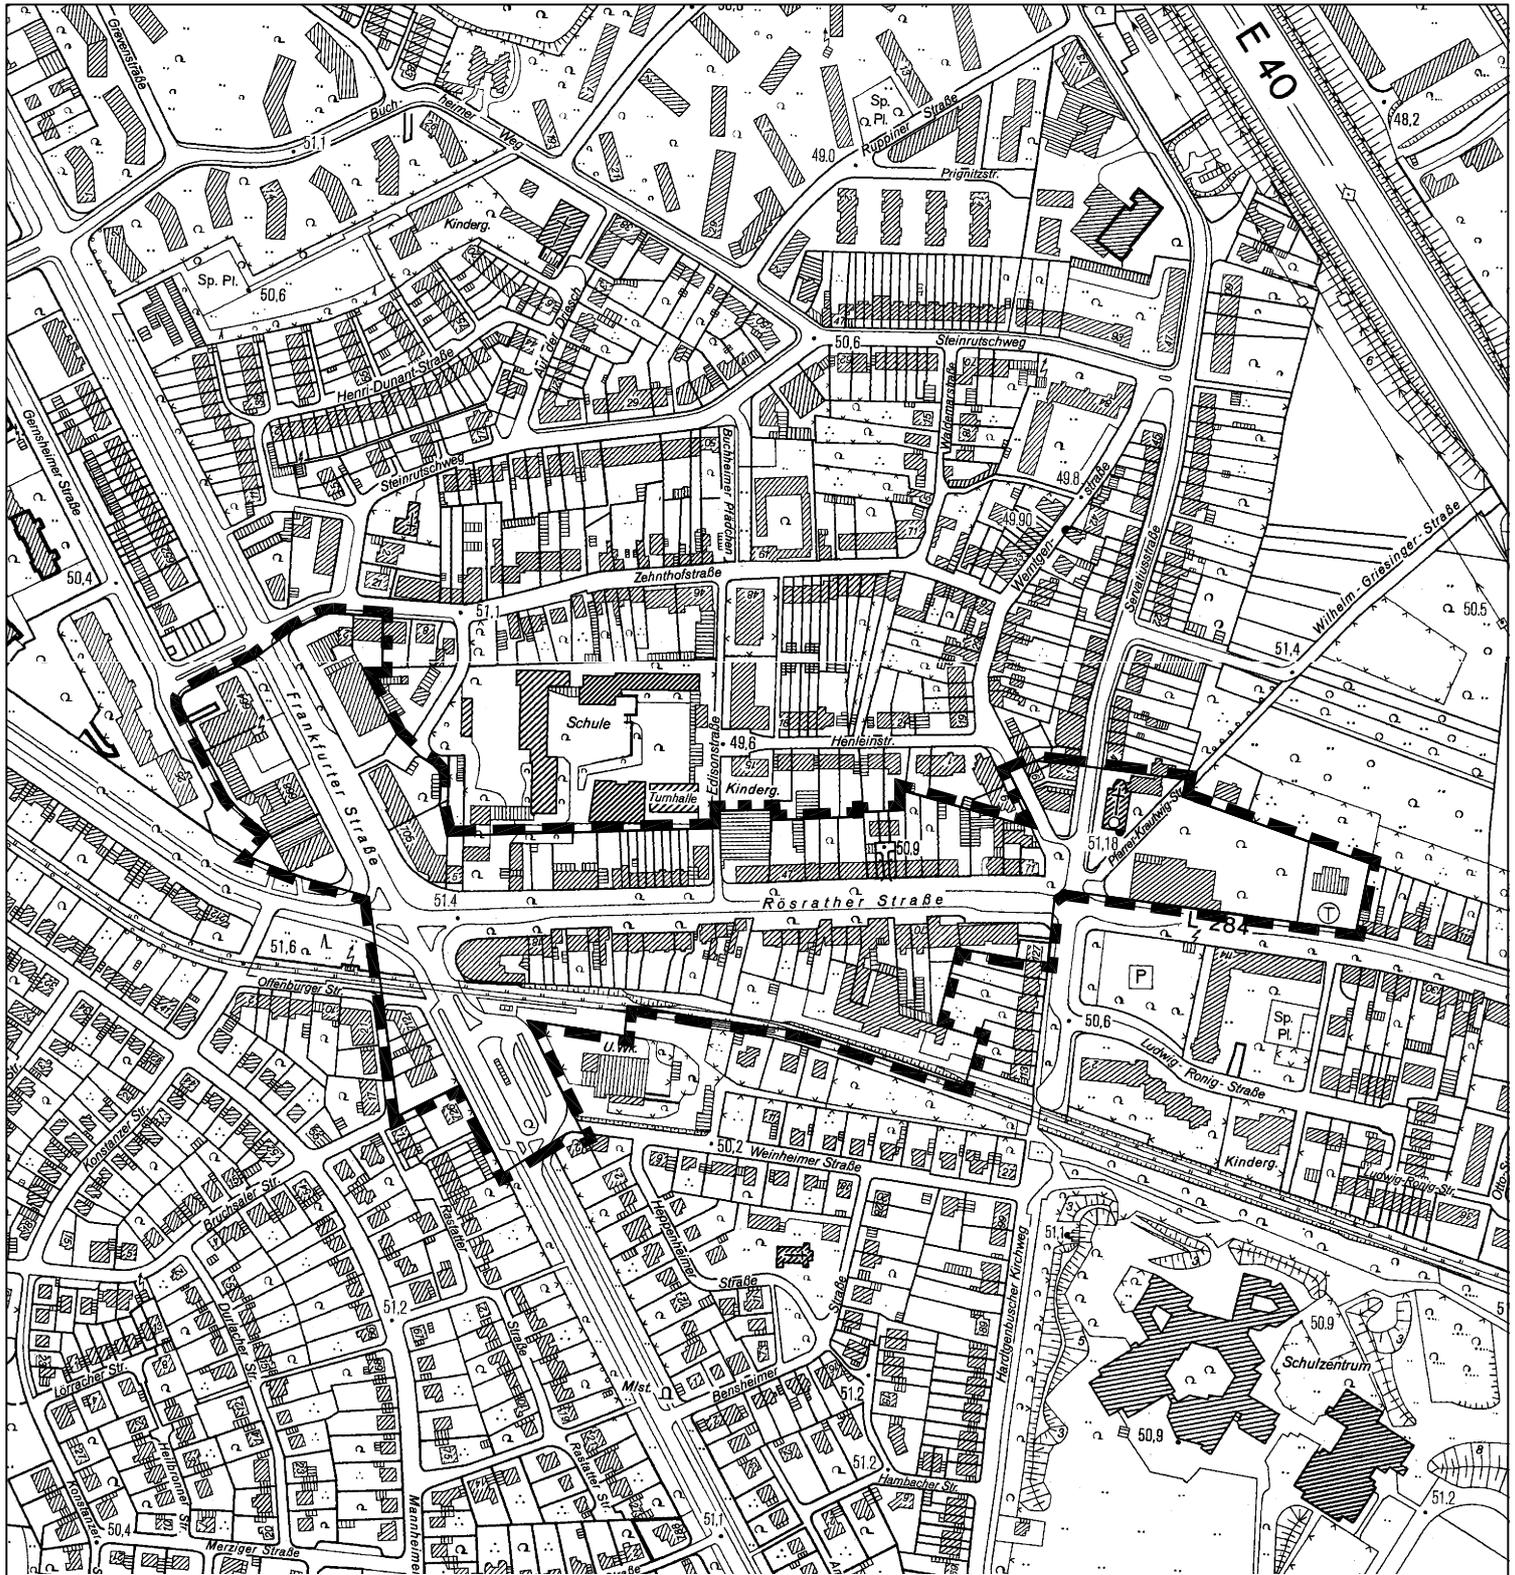

### Textliche Festsetzungen

Gemäß § 9 Absatz 2a BauGB wird festgesetzt, dass im Geltungsbereich des Bebauungsplanes Vergnügungsstätten ausgeschlossen werden.

Es gilt das Baugesetzbuch (BauGB) vom 23. September 2004 (BGBl. I.S. 2414) in der bei Erlass dieser Satzung geltenden Fassung.

50 0 100 200 300 Meter

