


ULB

Erstellt am 11.10.2012

-  Ausgleichskataster 67
-  AGK67-Zusatz INFO!!
-  Ausgleichskataster 57 (unvollständig)
-  Schutzgebiete als Linie
- Schutzgebiete als Fläche**
  -  L
  -  LB
  -  N
  -  NWH
  - Other

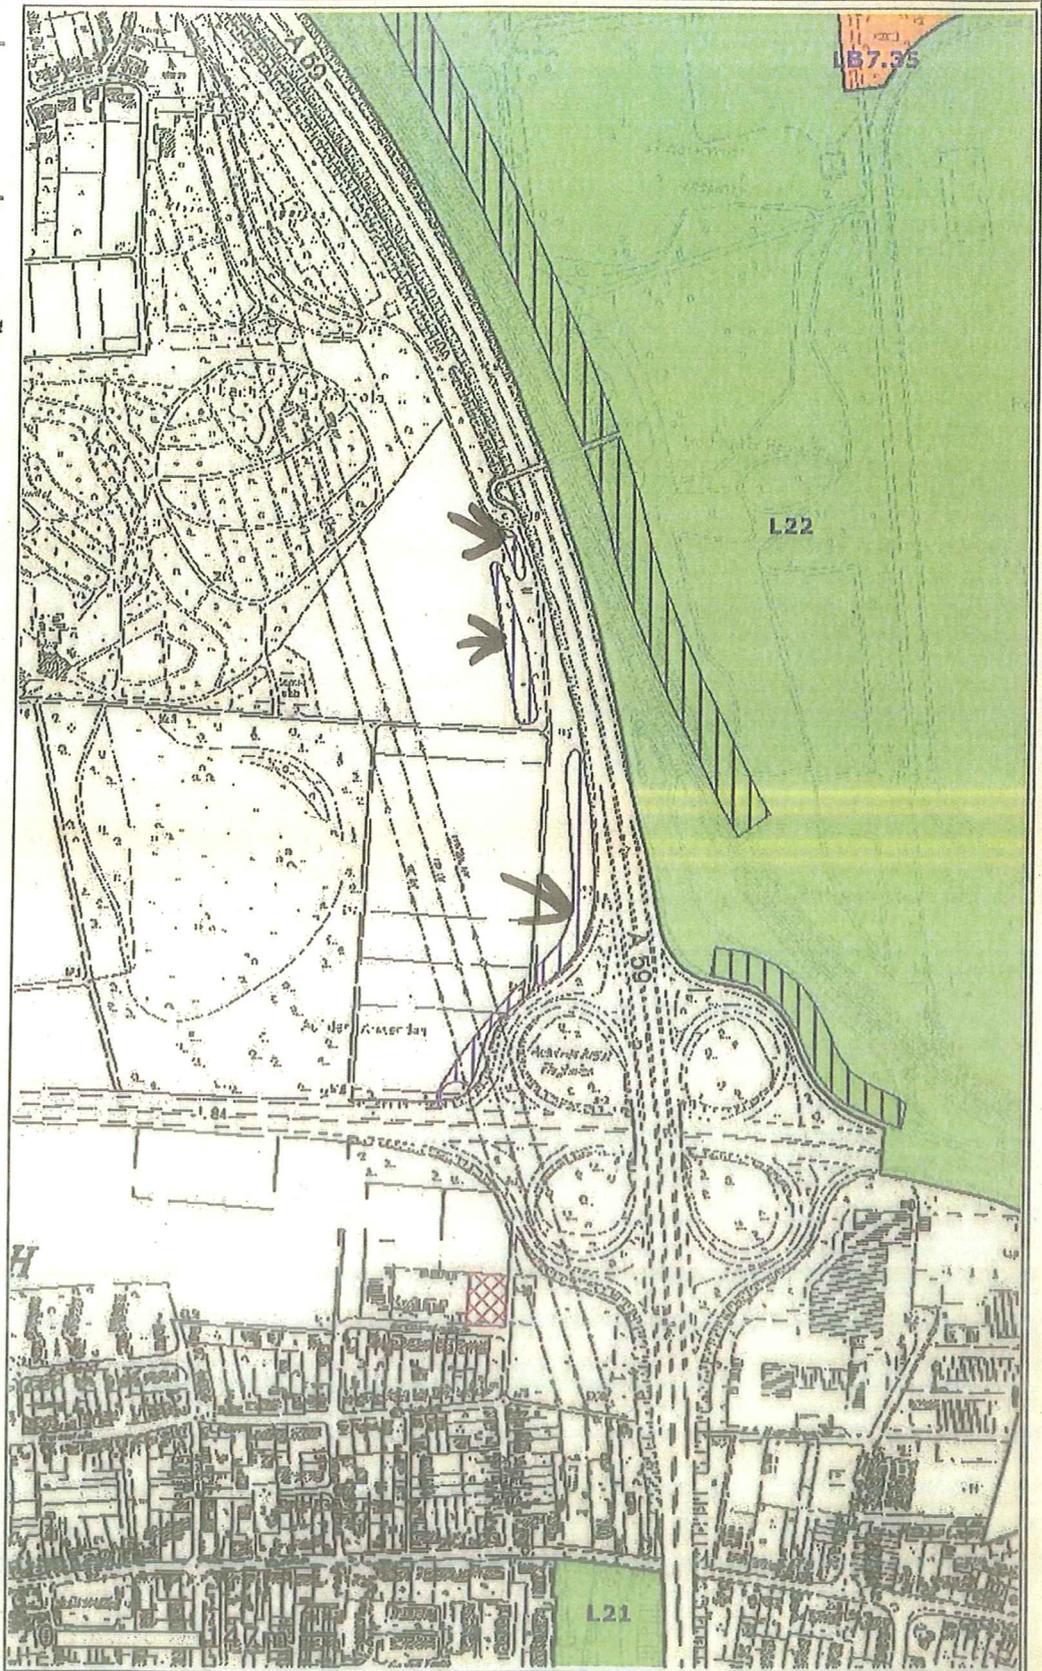

Maßstab 1:7091

© Stadt Köln - Der Oberbürgermeister  
Die Vervielfältigung, Umarbeitung, Veröffentlichung oder die Weitergabe an Dritte ist nur mit Zustimmung des Herausgebers zulässig. Hiervon ausgenommen ist die Vervielfältigung und Umarbeitung zum eigenen Gebrauch.