




PERSPEKTIVE



SCHNITT

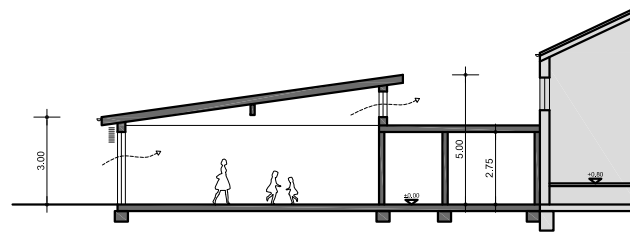

GRUNDKARTE

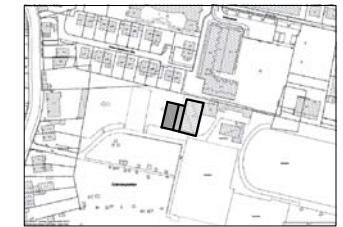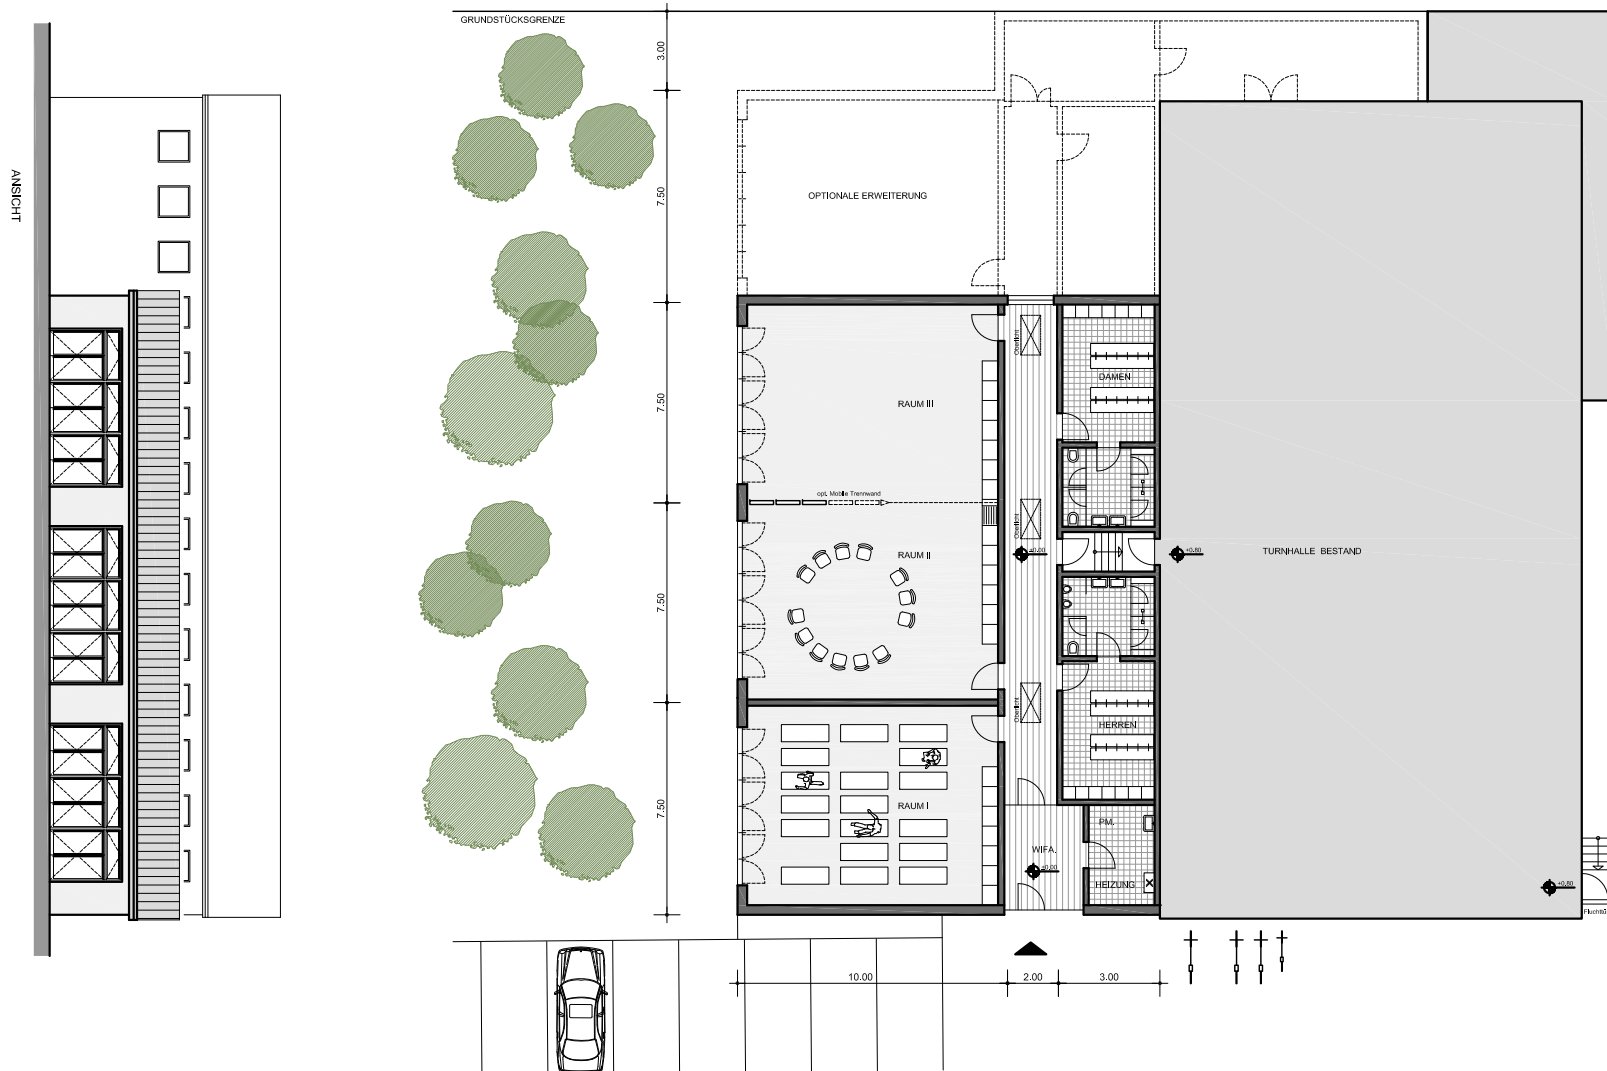


ÜBERSICHT

KENNDATEN :

BRI : 1495 m³
 BGF : 380 m²

Gymnastikraum : 3 x 75,00 m² = 225,00 m²
 Umkleide (ca. 24 Pers.) : 2 x 18,00 m² = 36,00 m²
 Duschen / WC : 2 x 11,00 m² = 22,00 m²
 PM / Technik : 12,00 m² = 12,00 m²
 Flur* : 55,00 m² = 55,00 m²

Summe NGF : 350,00 m²

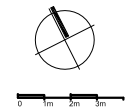

Neubau von
 Gymnastikräumen
 Mielenforster Str. 40
 51109 Köln

Bauherr:
 Turnverein Dellbrück e.V.
 Mielenforster Str. 40
 51109 Köln

M. 1:100 26.06.2012 3800-E-01-0

ARCHITEKT ROSINY
 OLPENER STR. 775 51109 KÖLN-BRÜCK
 TEL. 0221-64 20 04 FAX 0221-64 22 22