


Lageplan M 1: 500

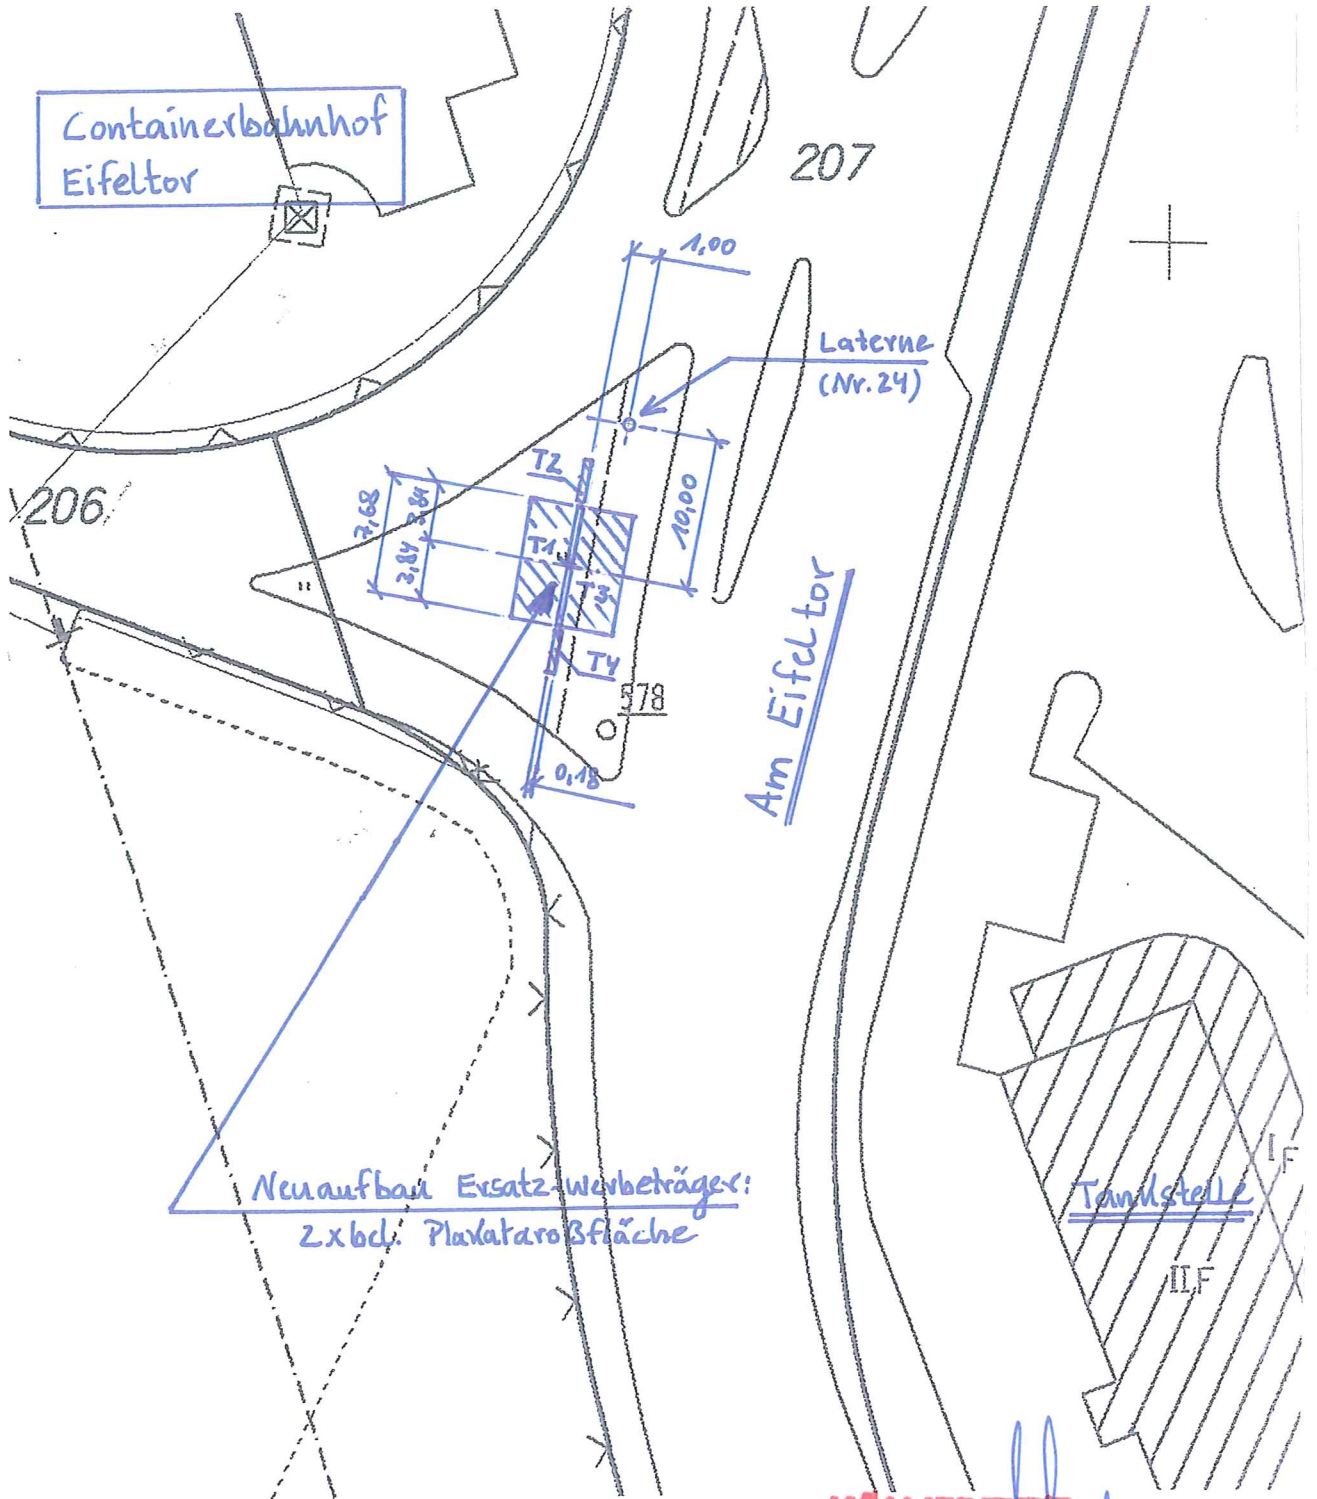

KÖLNER STREBE GRUPPE
AUSSENWERBUNG

Kölner Ausßenwerbung GmbH
Bonner Wall 33-35 · 50677 Köln
Telefon 02 21 / 3 70 020

Köln, 23.07.2012

Berechnung/ Nachweis der Abstandsflächen

Teilfläche	Höhe Großflächen	Faktor	Abstand	Mind. Abstand	Breite Großflächen
T1	3,640 m	x0,40	1,456 m	3,00 m	2x 3,840 m = 7,680 m
T2	3,640 m	x0,40	1,456 m	3,00 m	0,180 m
T3	3,640 m	x0,40	1,456 m	3,00 m	2x 3,840 m = 7,680 m
T4	3,640 m	x0,40	1,456 m	3,00 m	0,180 m