



Vorhabenbezogenes Planungskonzept – Stand 2011 (auszugsweise)

Magnusstraße in Köln-Altstadt/Nord

1. Geschossigkeit und Traufhöhen

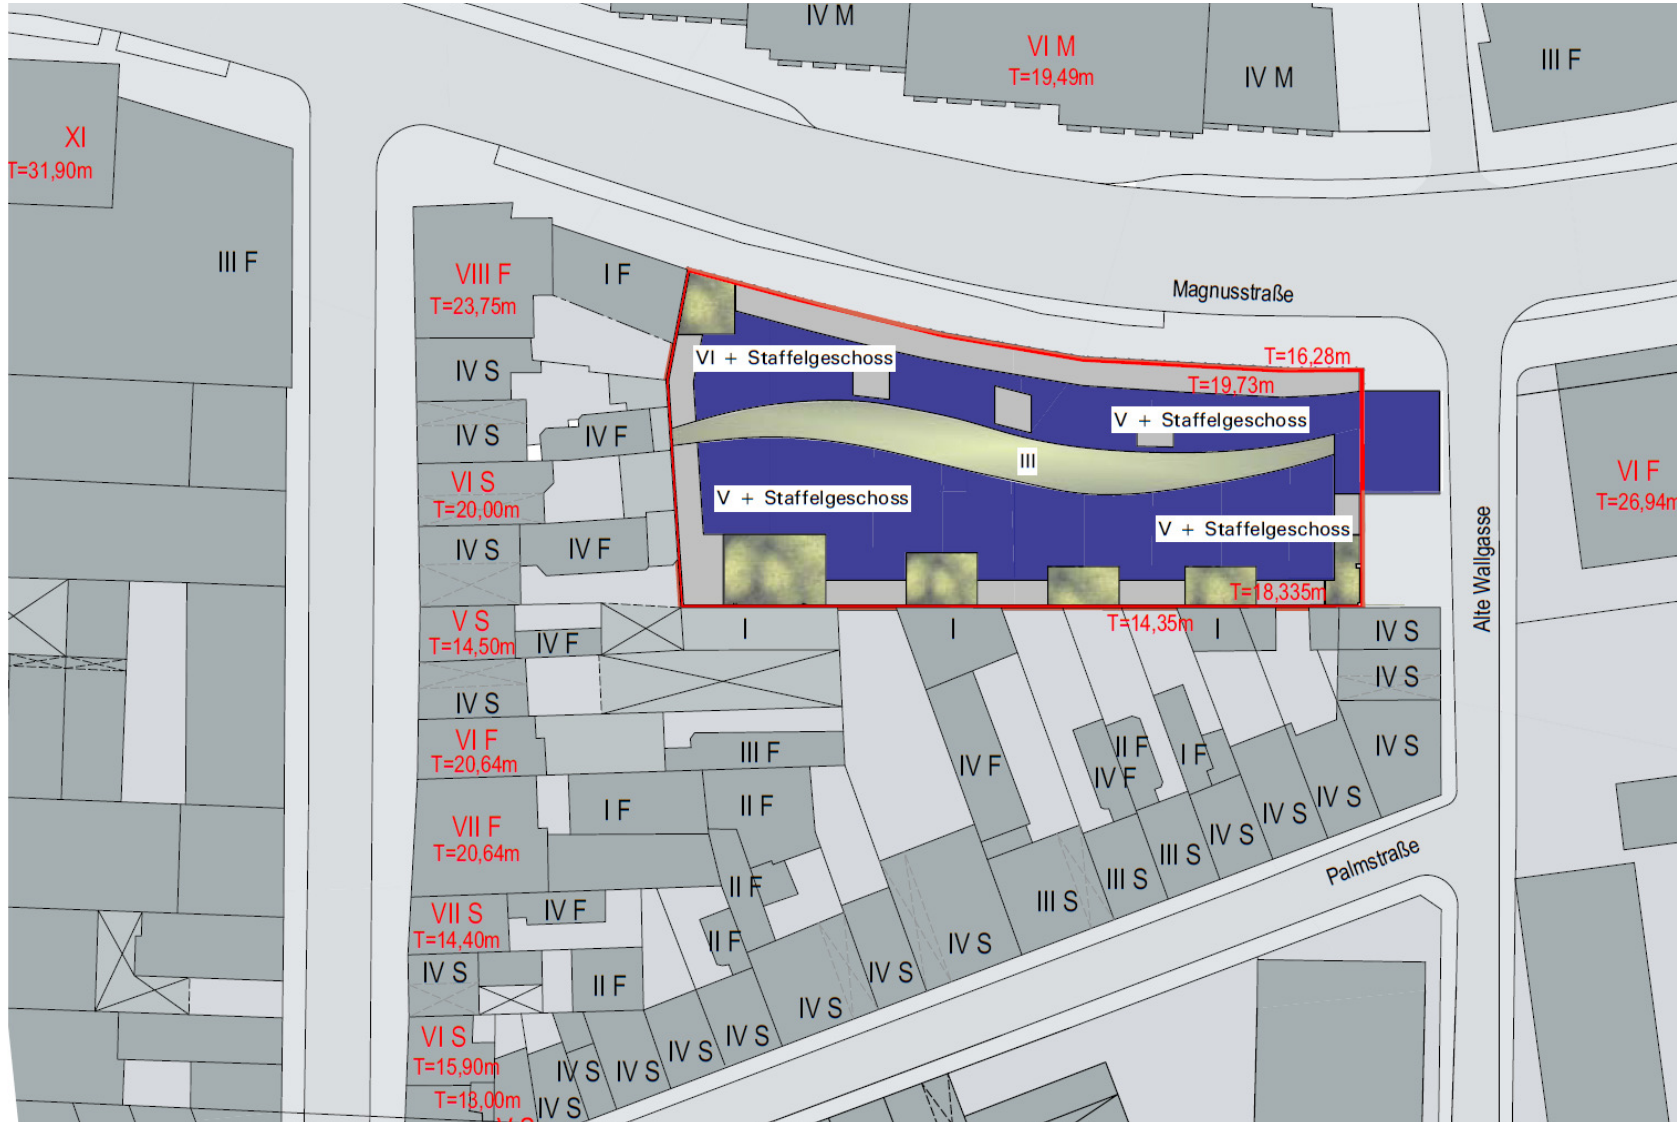

2. Ansicht Passarelle Nord

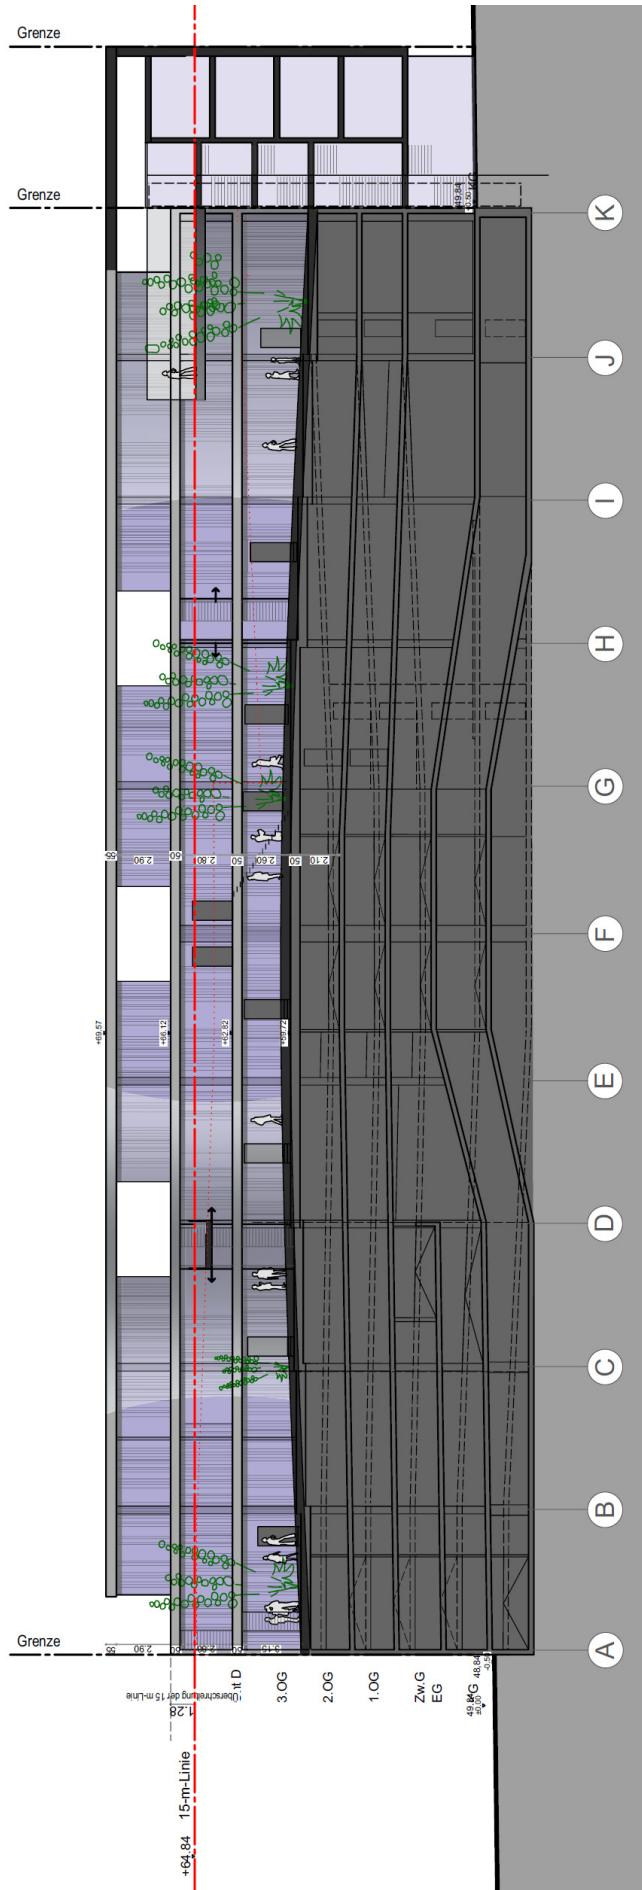

3. Schnitt Nord-Süd

