0 m — 10 m M 1:100

QUERSCHNITT 15 M. 1:100

STATION 0+280,00

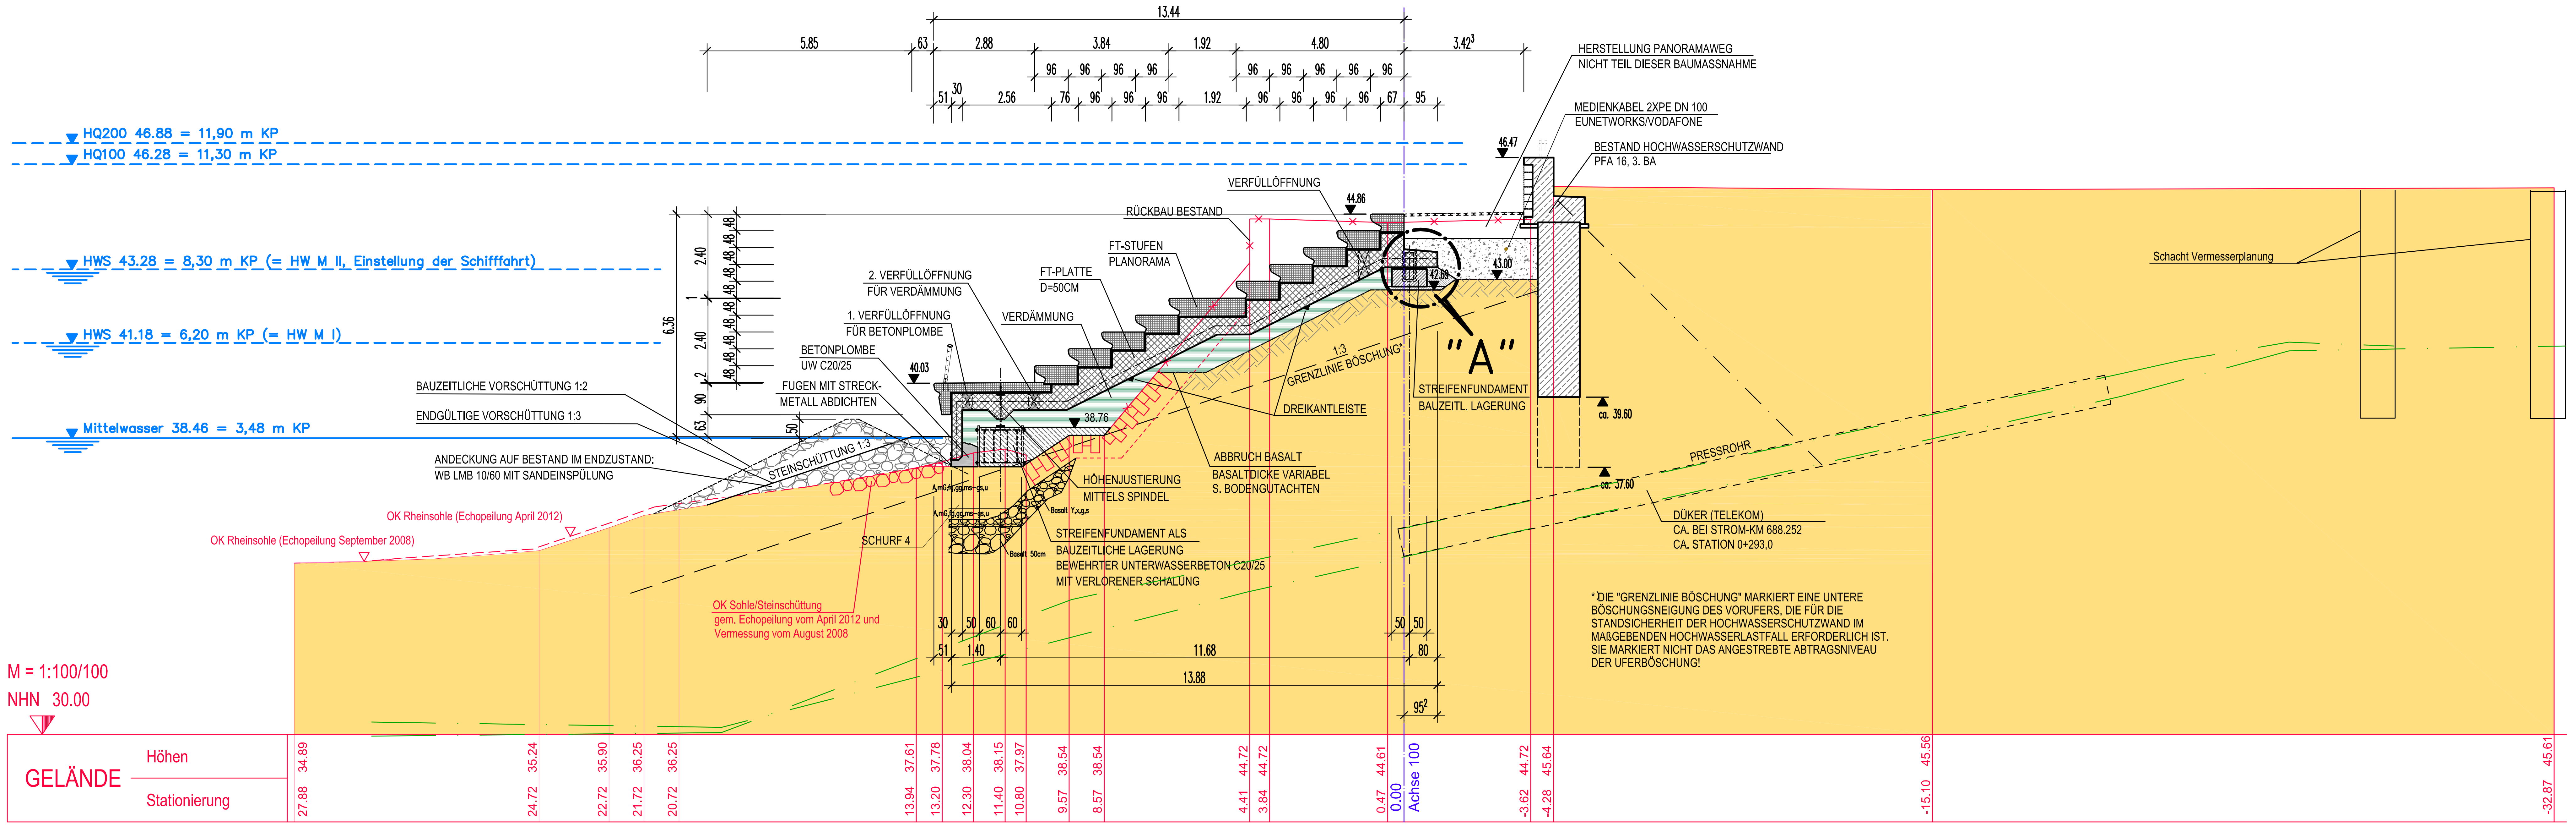

*DIE "GRENZLINIE BÖSCHUNG" MARKIERT EINE UNTERE BÖSCHUNGSNEIGUNG DES VORUFERS, DIE FÜR DIE STANDSICHERHEIT DER HOCHWASSERSCHUTZWAND IM MAßGEBENDEN HOCHWASSERLASTFALL ERFORDERLICH IST. SIE MARKIERT NICHT DAS ANGESTREBTE ABTRAGSNIVEAU DER UFERBÖSCHUNG!

Endgültige Abmessungen nach statischen und konstruktiven Erfordernissen!

ÄNDERUNGEN - QUERSCHNITT 15 M. 1:100

STATION 0+280,00

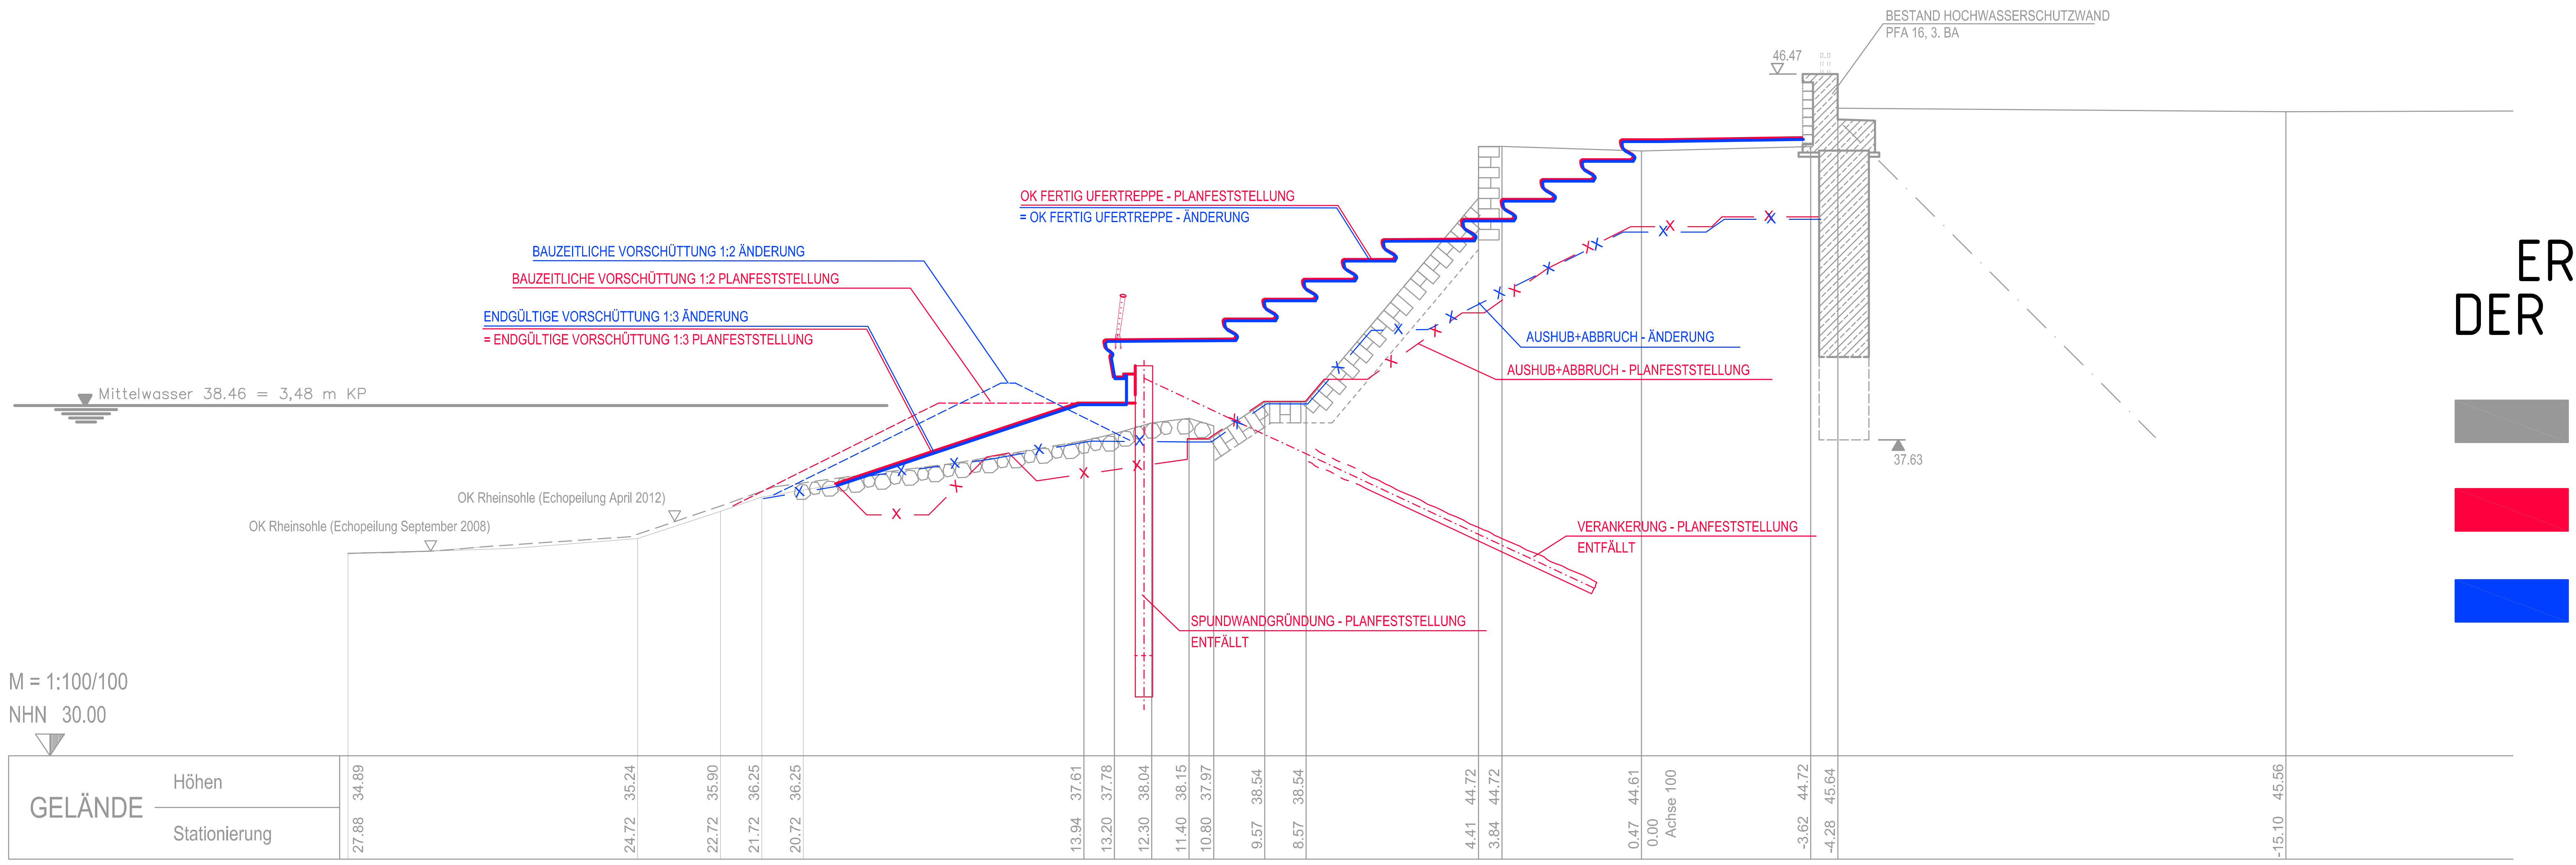
BESTAND HOCHWASSERSCHUTZWAND
PFA 16, 3. BA
46.47
OK FERTIG UFERTREPPE - PLANFESTSTELLUNG
= OK FERTIG UFERTREPPE - ÄNDERUNG
BAUZEITLICHE VORSCHÜTTUNG 1:2 ÄNDERUNG
BAUZEITLICHE VORSCHÜTTUNG 1:2 PLANFESTSTELLUNG
ENDGÜLTIGE VORSCHÜTTUNG 1:3 ÄNDERUNG
= ENDGÜLTIGE VORSCHÜTTUNG 1:3 PLANFESTSTELLUNG
AUSHUB+ABBRUCH - ÄNDERUNG
AUSHUB+ABBRUCH - PLANFESTSTELLUNG
VERANKERUNG - PLANFESTSTELLUNG
ENTFÄLLT
SPUNDWANDGRÜNDUNG - PLANFESTSTELLUNG
ENTFÄLLT
37.63
Mittelwasser 38.46 = 3,48 m KP
OK Rheinsohle (Echopeilung April 2012)
OK Rheinsohle (Echopeilung September 2008)
M = 1:100/100
NHN 30.00
GELÄNDE
Höhen
Stationierung
34.89 35.24 35.90 36.25 36.25 37.61 37.78 38.04 38.15 37.97 38.54 38.54 44.72 44.72 44.61 44.72 45.64 45.56
27.88 24.72 22.72 21.72 20.72 13.94 13.20 12.30 11.40 10.80 9.57 8.57 4.41 3.84 0.47 0.00 Achse 100 -3.62 -4.28 -15.10

ERLÄUTERUNG DER DARSTELLUNG

▨ BESTAND

🟥 PLANFESTSTELLUNG VOM 03.12.2009

🟦 ÄNDERUNG

Anlage 2

Zugehörige Zeichnungen	Blatt Nr.:
G-001 (LP)	X
G-002 (QS-A-15)	X
G-003 (QS-A-27)	X
G-004 (QS-A-12)	X
G-005 (QS-A-23)	X
G-006 (QS-A-04)	X
X	X
X	X
X	X

Art der Abstimmung / Dienststelle	Unterschrift	Datum

Änderung	Gen.	Gepr.	Bear.	Datum	Ind.

Baulosskizze / Bauteilskizze

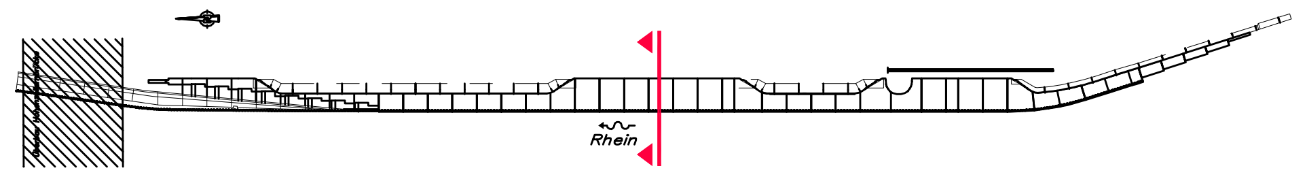

Für die Richtigkeit verantwortlich

Schüßler-Plan
Ingenieurgesellschaft mbH
St.-Franziskus-Strasse 148 Tel. 0211 / 6102 - 0
40470 Düsseldorf Fax 0211 / 6102 - 399

Köln, den 19.09.2012

RHEINBOULEVARD KÖLN-DEUTZ
Teilbereich 2 - Ufertreppe
Querschnitt 15 (Station 0+280,00)

Bauwerks-Nr.: 69 6262 0
Maßstab: 1:100
Datum: 19.09.2012

69	690	690/2		Plan-Nr.:
gez. Neweling 30.10.2012	gez. Grimsehl 29.10.2012	gez. Melchert 29.10.2012	Bear.: SPRINKE Gez.: SCHMEICHEL Gepr.: SPRINKE	002 Ind. -

Stadt Köln
Der Oberbürgermeister
Amt für Brücken und Stadtbahnbau

Bauherr:
Amt für Landschaftspflege und Grünflächen -67-

Teilprojektleitung Ufertreppe:
Amt für Brücken und Stadtbahnbau -69-

BauKon 2012 Düsseldorf schmeichel
Datei : O:\DBI\20113043 – Rh_Boulevard\CAD\05 Genehmigung 1.Änderung\aktuell\SPI_QS– A–12–15–27
Plan Nr. : G–002 QS–A–15