


**FNP - Ausschnitt**  
**Arbeitstitel: Raderthalgürtel (neu) in Köln-Zollstock**  
1. Änderung

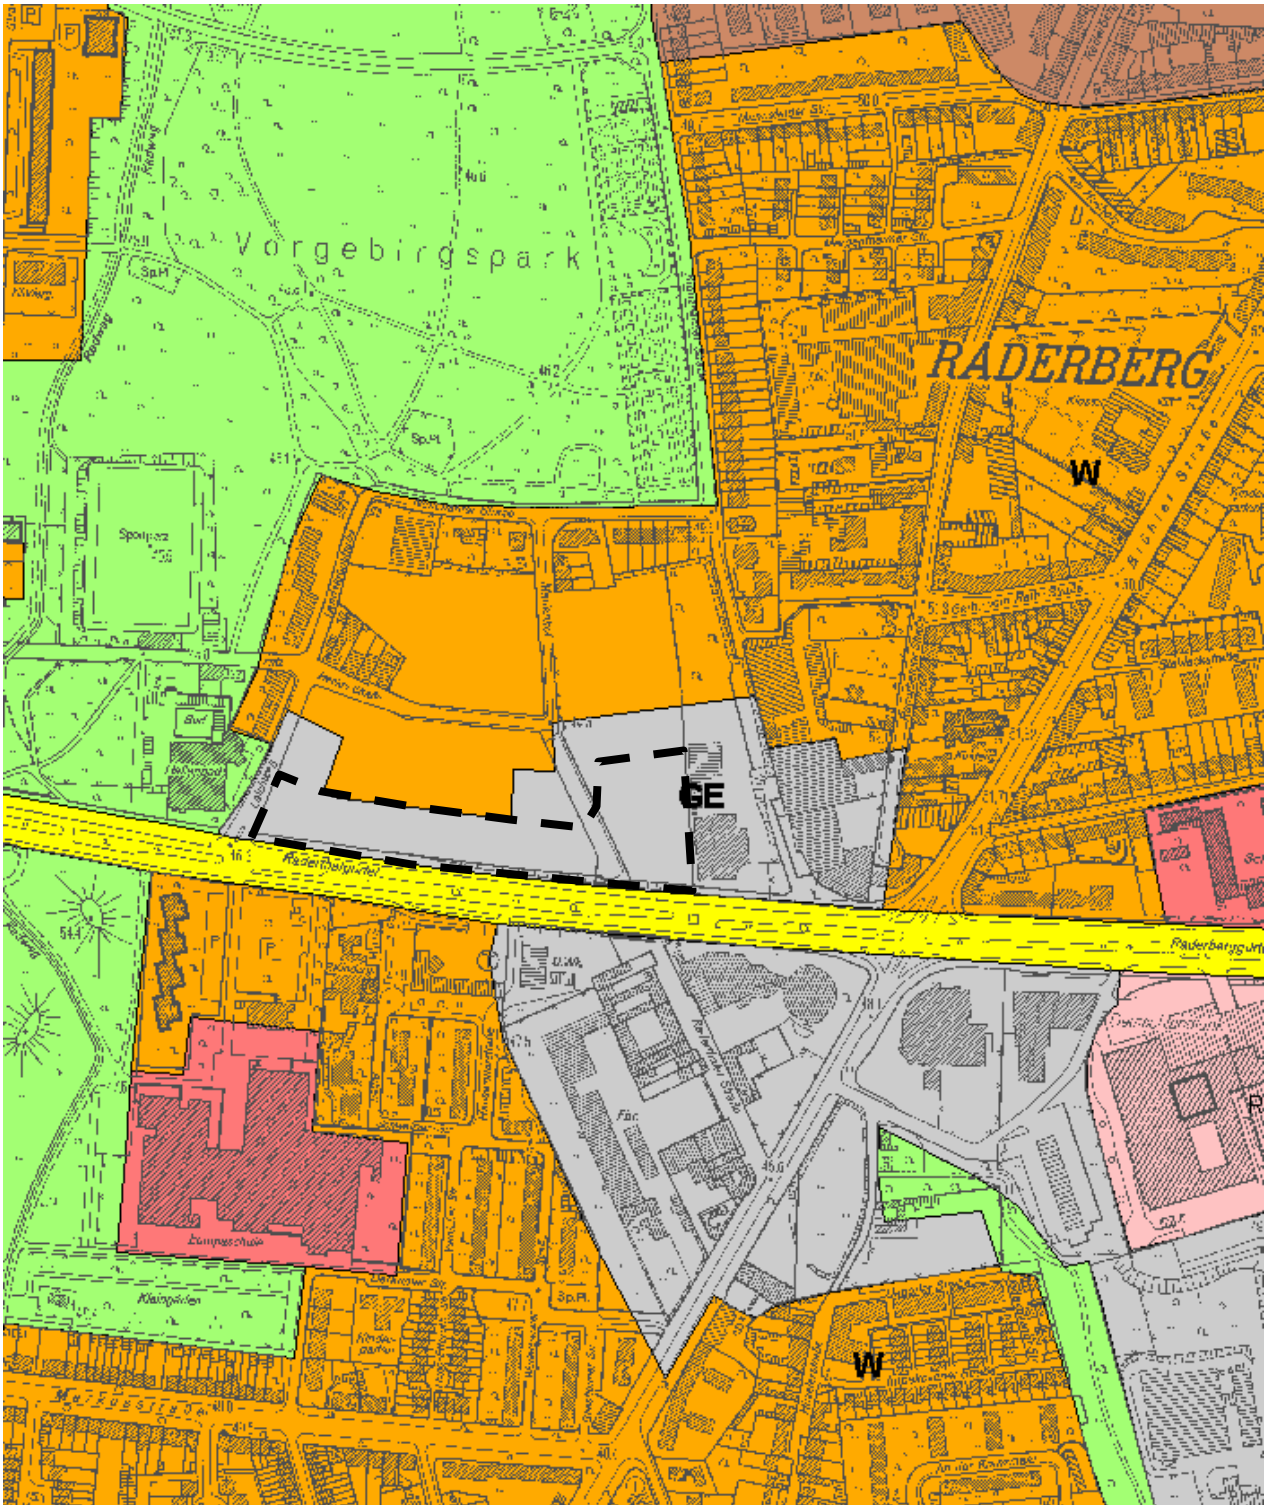

----- Plangebiet

ohne Maßstab