


2. Änderung des Bebauungsplanes Nr.67409/04 Gaedestraße in Köln - Marienburg, 2. Änderung - Schule -

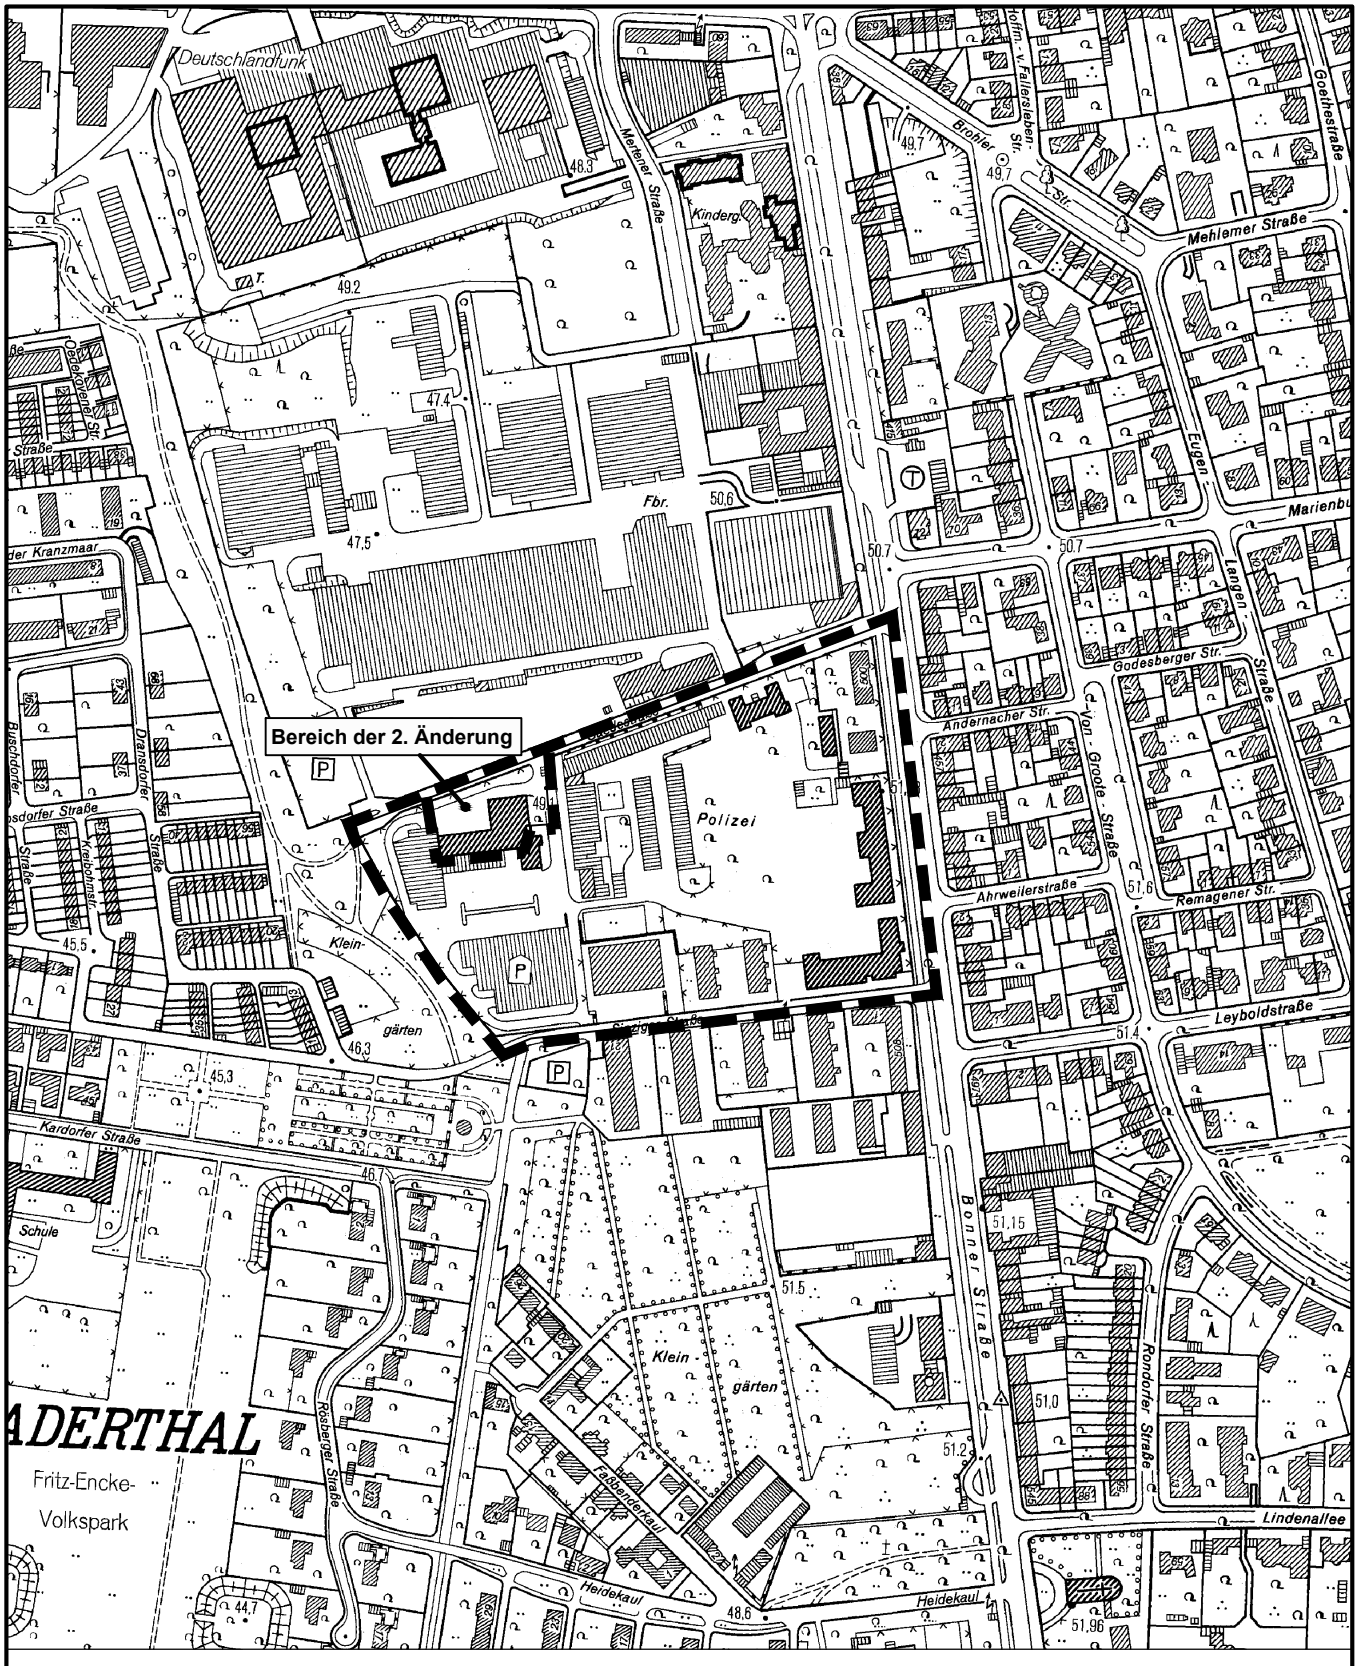

Maßstab 1 : 5 000



Planwirkungsbereich der Vorlage zur Orientierung von Mitgliedern des Rates, der Ausschüsse und der Bezirksvertretungen, die wegen Befangenheit an den Beratungen zu diesem Tagesordnungspunkt nicht teilnehmen dürfen.