


## Aufstellung eines Bebauungsplanes

Arbeitstitel: Nördl. Scheidtweiler Straße/Maarweg in Köln-Braunsfeld

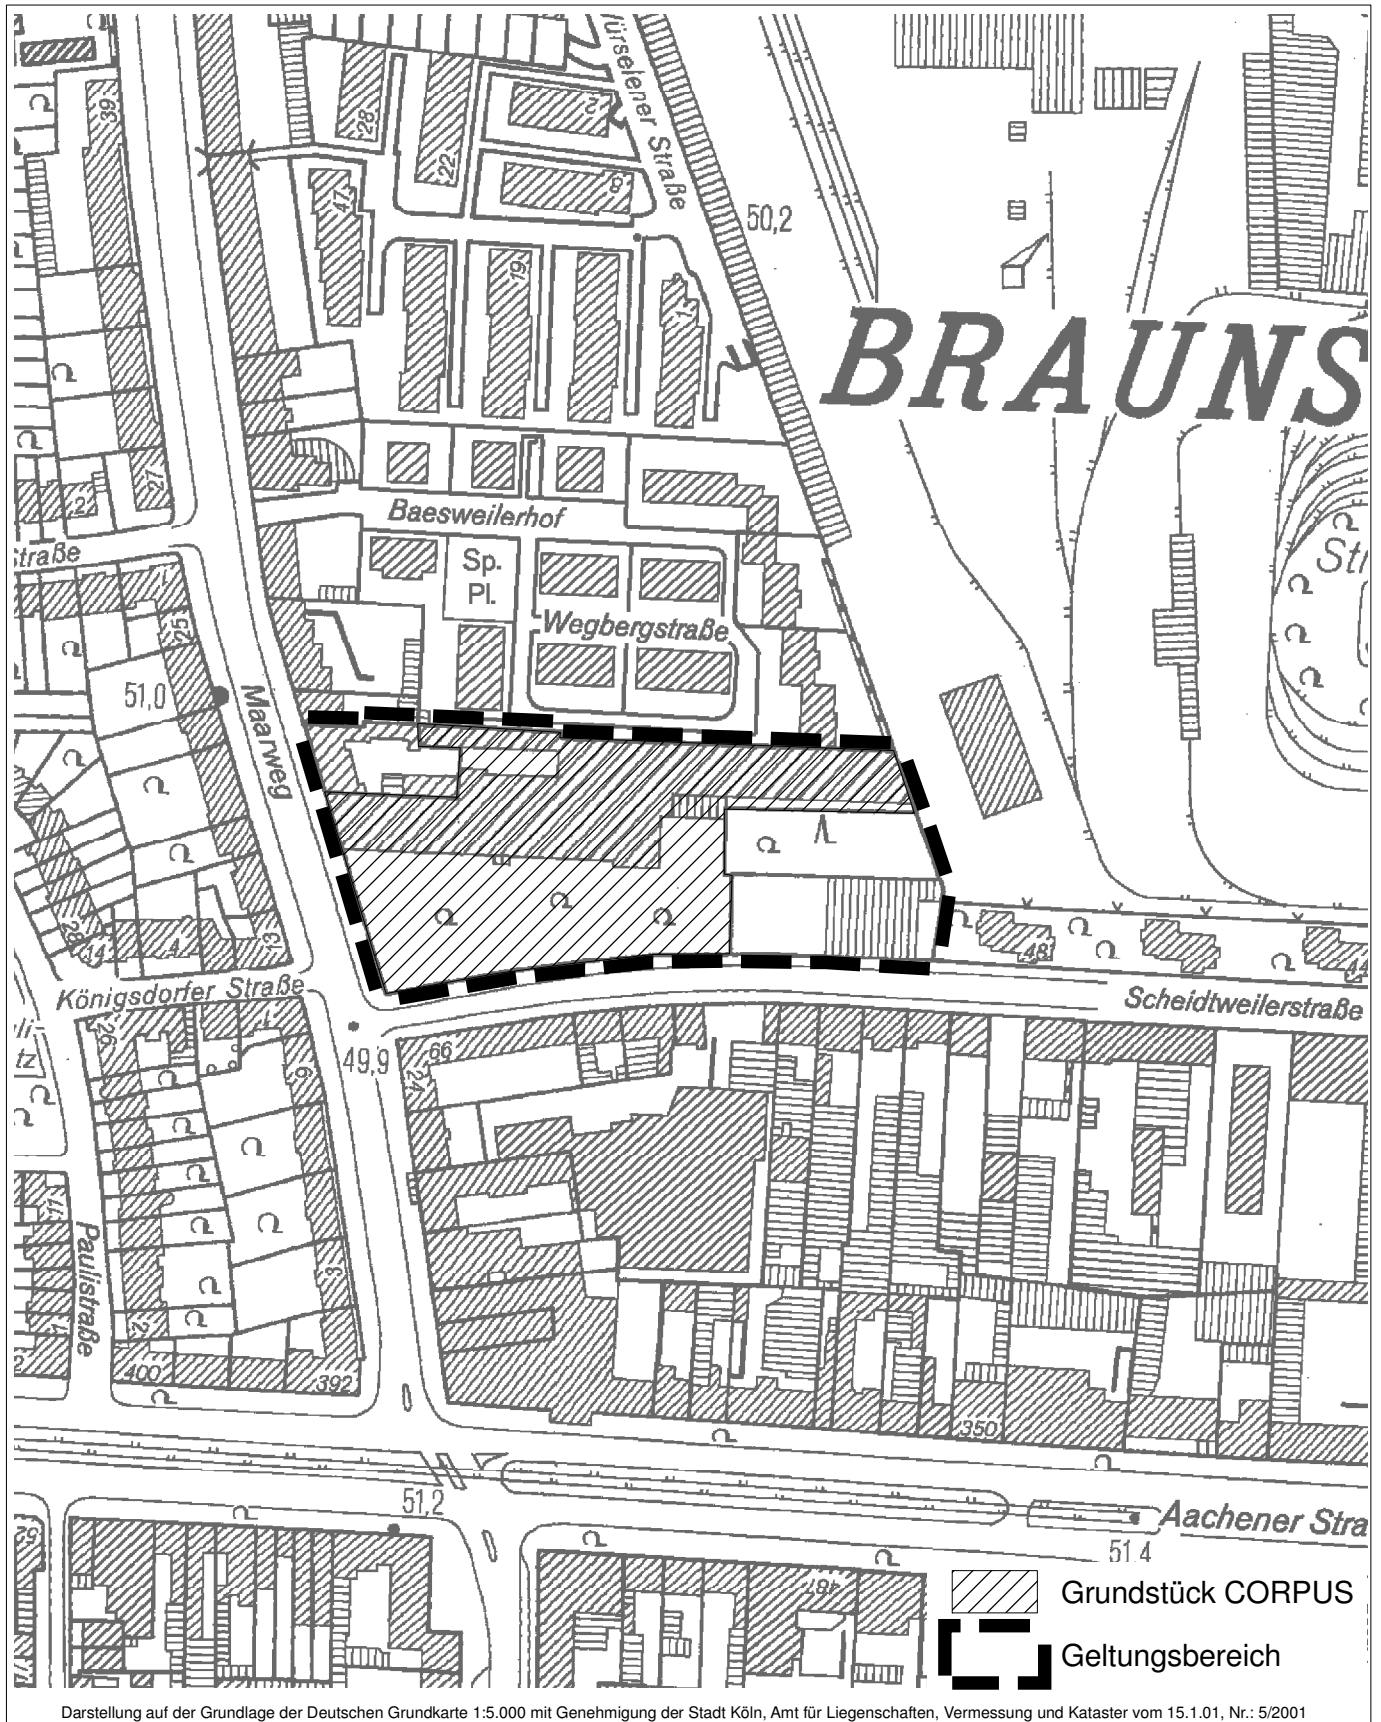

Darstellung auf der Grundlage der Deutschen Grundkarte 1:5.000 mit Genehmigung der Stadt Köln, Amt für Liegenschaften, Vermessung und Kataster vom 15.1.01, Nr.: 5/2001

0 25 50 100 150 200 Meter

Maßstab 1:2.500



Planwirkungsbereich der Vorlage zur Orientierung von Mitgliedern des Rates, der Ausschüsse und der Bezirksvertretungen, die wegen Befangenheit an den Beratungen zu diesem Tagesordnungspunkt nicht teilnehmen dürfen.