


Einzelhandels- und Zentrenkonzept Köln 2010

Stadtteilzentrum Holweide-West

Stadtbezirk Mülheim

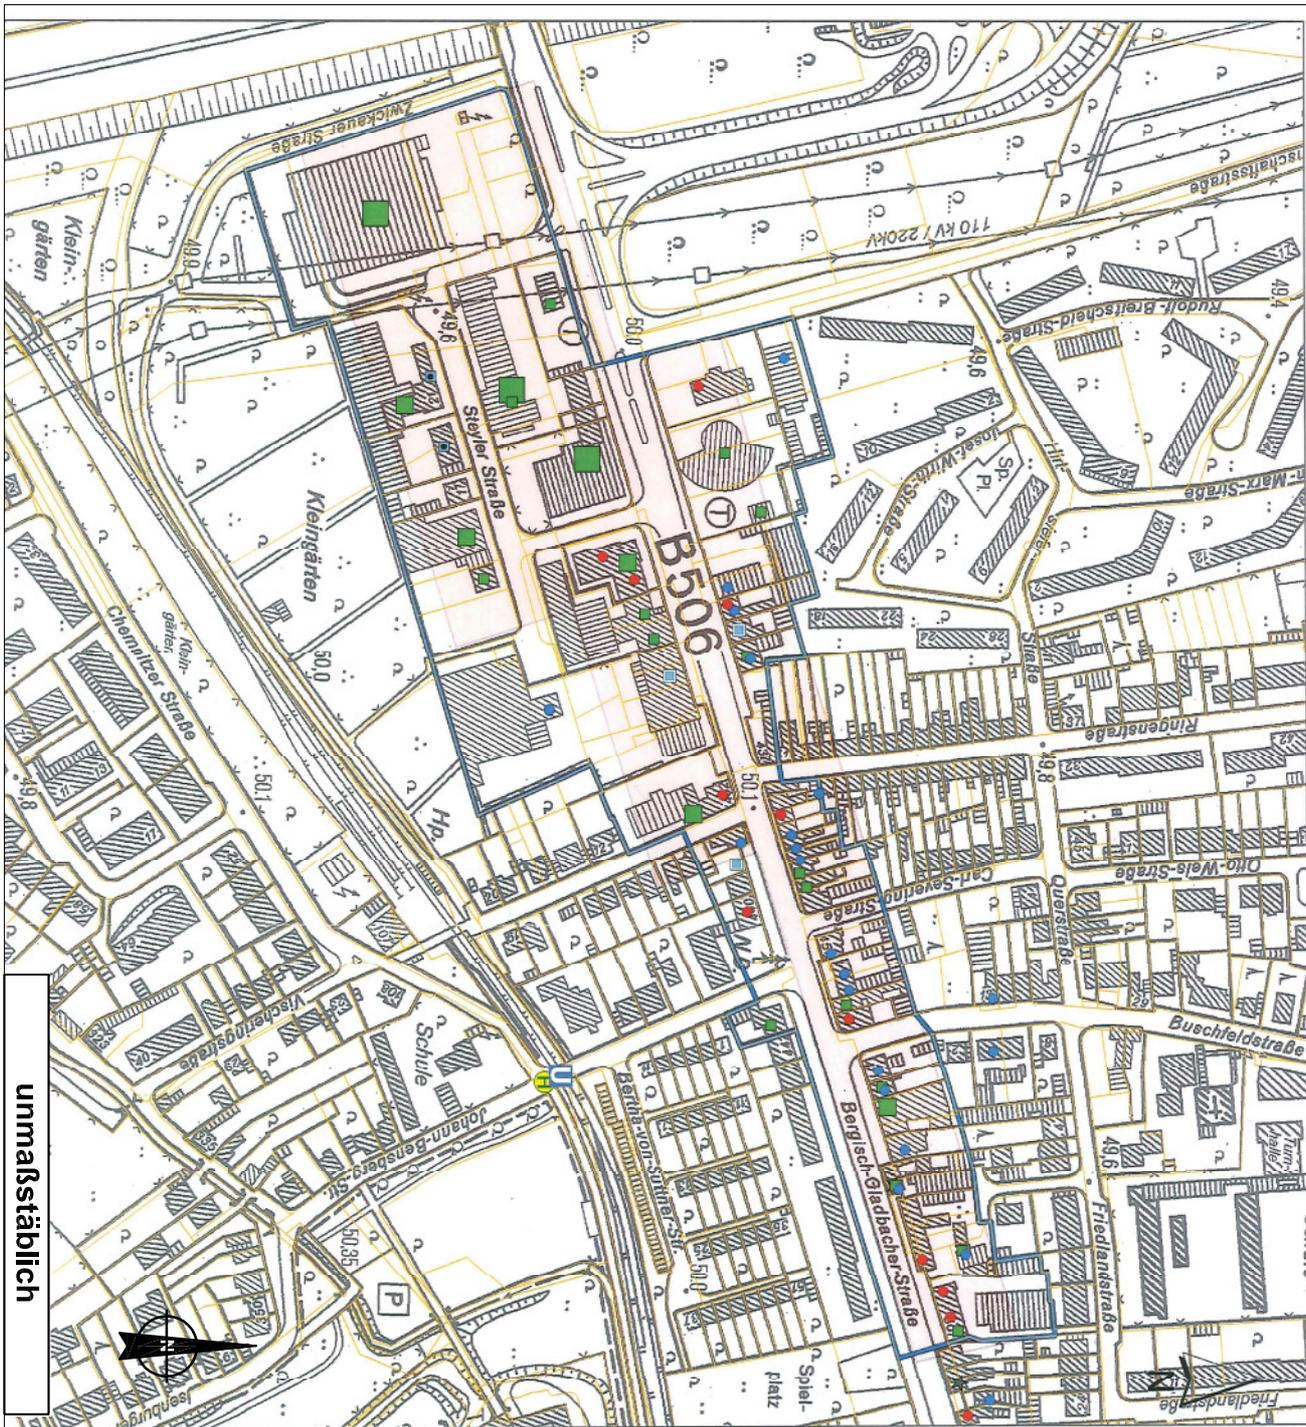

unmaßstäblich

Nutzungsstruktur

Erdgeschoss

Stadtteilzentrum Holweide-West

Einzelhandel Verkaufsfläche

- bis unter 400 qm
- ab 400 bis unter 800 qm
- ab 800 qm
- M Wochenmarkt

Komplementärnutzungen

- Dienstleistung
- Gastgewerbe
- Soziale Infrastruktur
- Auto- oder Motorradhandel
- Großhandel
- ★ Leerstand

- Abgrenzung
- ZVB - Zentraler Versorgungsbereich
- Flurstücksgrenze

- Zentrumsbereich 1992

- Stadtbahn - Haltestelle
- Bus - Haltestelle
- S-Bahn - Haltestelle
- Regionalexpress/-bahn - Haltestelle

1:2.500 Karte: 9.11

Arnt für Stadtentwicklung und Statistik
Darstellung: 2010
Erhebung: 2006