
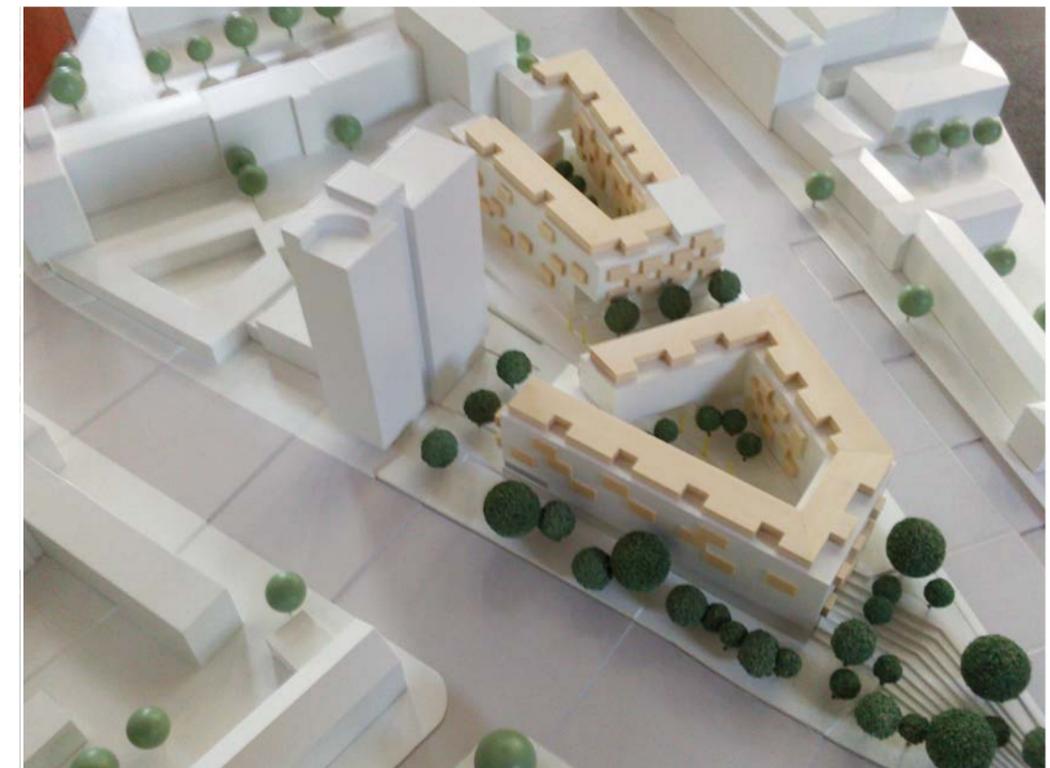


# NEUBAU WOHNBEBAUUNG TEL-AVIV-STRASSE

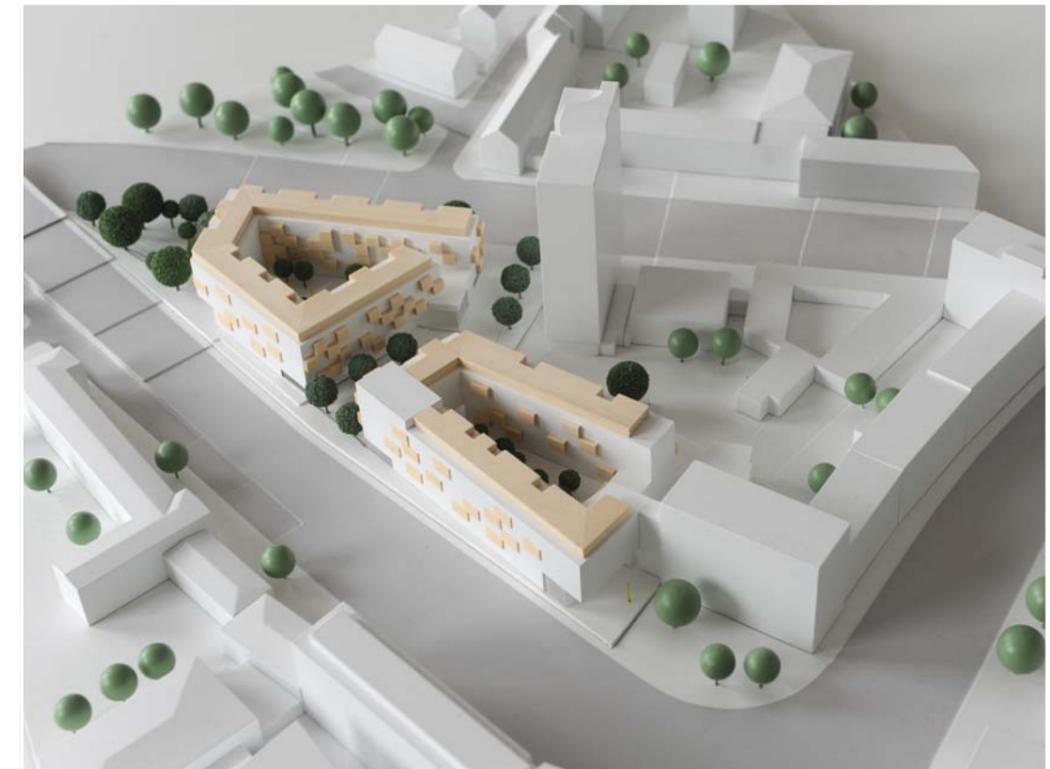

# NEUBAU WOHNBEBAUUNG TEL-AVIV-STRASSE

WETTBEWERBSPLANUNG

REALISIERUNGSTEIL

14.12.2012

**BORIS ENNING**  
ARCHITEKT BDA  
STADTPLANER

BLUMENTHALSTRASSE 23  
D-50670 KÖLN  
FON 02 21.92 36 92-0  
FAX 02 21.92 36 92-10  
WWW.ARCHITEKTENNING.DE



LAGEPLAN  
M 1/500



GRUNDRISS EG  
M 1/500

# NEUBAU WOHNBEBAUUNG TEL-AVIV-STRASSE

WETTBEWERBSPLANUNG

REALISIERUNGSTEIL

14.12.2012

**BORIS ENNING**  
ARCHITEKT BDA  
STADTPLANER

BLUMENTHALSTRASSE 23  
D-50670 KÖLN  
FON 02 21. 92 36 92-0  
FAX 02 21. 92 36 92-10

WWW.ARCHITEKTENNING.DE



GRUNDRISS 1. OG  
M 1/1000




GRUNDRISS 2.- 4. OG  
M 1/1000



GRUNDRISS 5. OG  
M 1/1000



SCHNITT A-A  
M 1/500

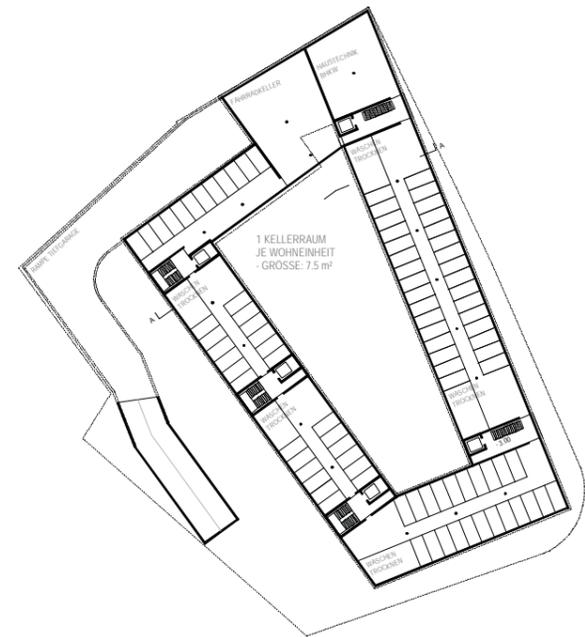

GRUNDRISS 1. UG  
M 1/1000



GRUNDRISS 2. UG  
M 1/1000

## NEUBAU WOHNBEBAUUNG TEL-AVIV-STRASSE


WETTBEWERBSPLANUNG

REALISIERUNGSTEIL

14.12.2012

**BORIS ENNING**  
ARCHITEKT BDA  
STADTPLANER

BLUMENTHALSTRASSE 23  
D-50670 KÖLN  
FON 02 21. 92 36 92-0  
FAX 02 21. 92 36 92-10  
WWW.ARCHITEKTENNING.DE

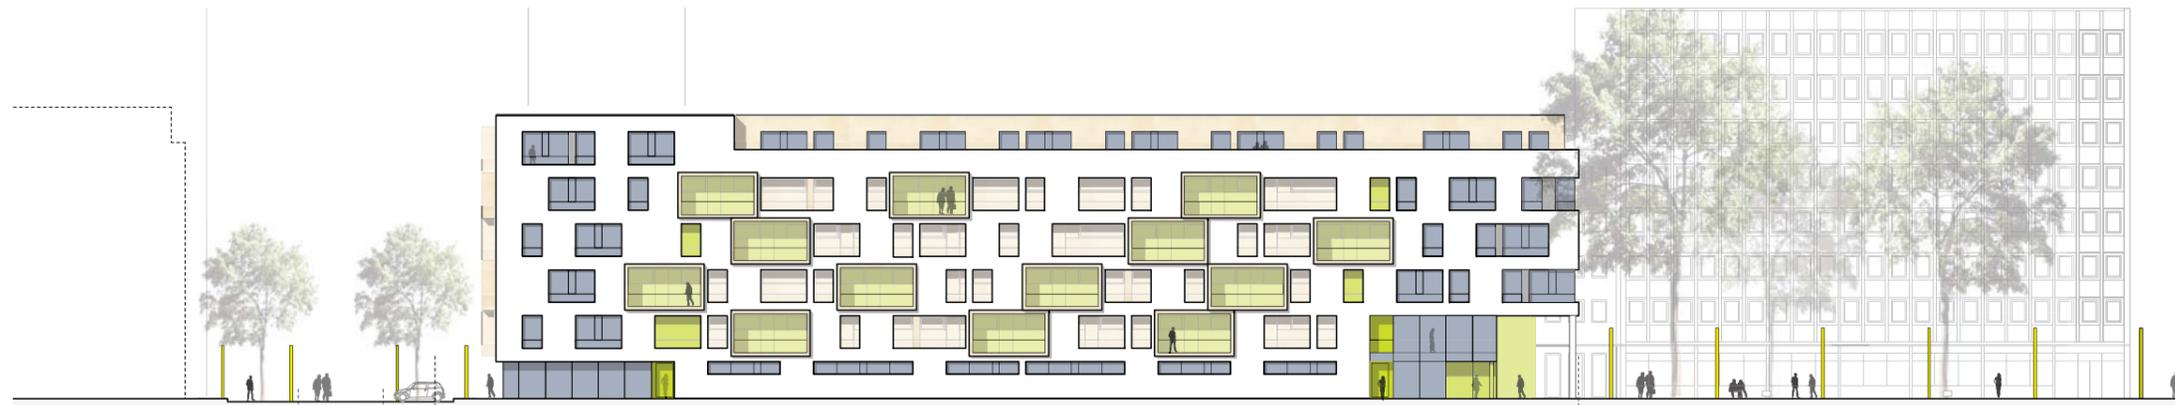

ANSICHT OST / TEL-AVIV-STRASSE: STAND WETTBEWERB



ANSICHT NORD: STAND WETTBEWERB



ANSICHT WEST: STAND WETTBEWERB



ANSICHT SÜD / MENGELBERGSTRASSE: STAND WETTBEWERB



ANSICHT OST / TEL-AVIV-STRASSE: ÜBERARBEITETE FASSADE STAND 12/2012

## NEUBAU WOHNBEBAUUNG TEL-AVIV-STRASSE

WETTBEWERBSPLANUNG

REALISIERUNGSTEIL

14.12.2012

**BORIS ENNING**  
**ARCHITEKT BDA**  
**STADTPLANER**



BLUMENTHALSTRASSE 23

D-50670 KÖLN

FON 02 21.92 36 92-0

FAX 02 21.92 36 92-10

WWW.ARCHITEKTENNING.DE

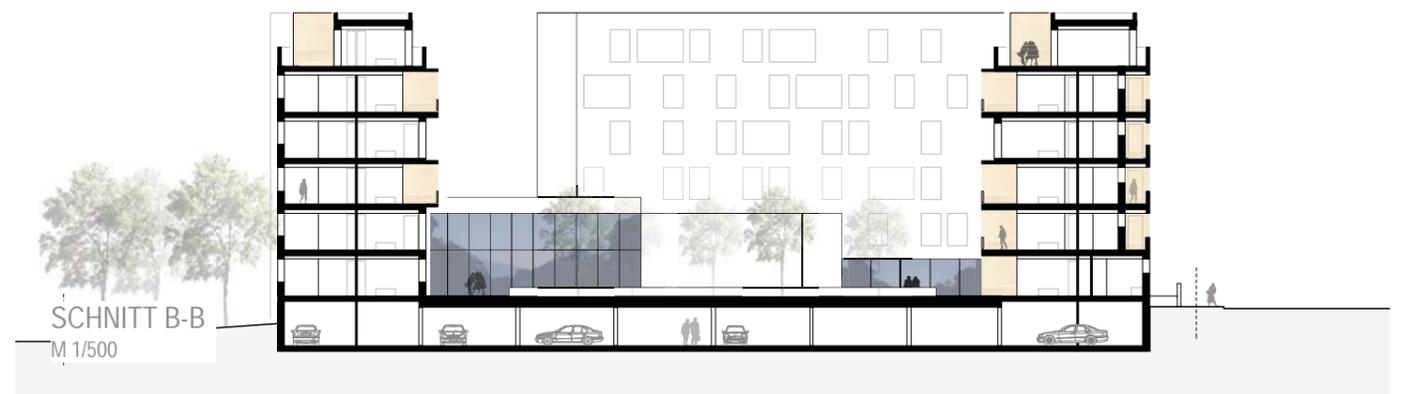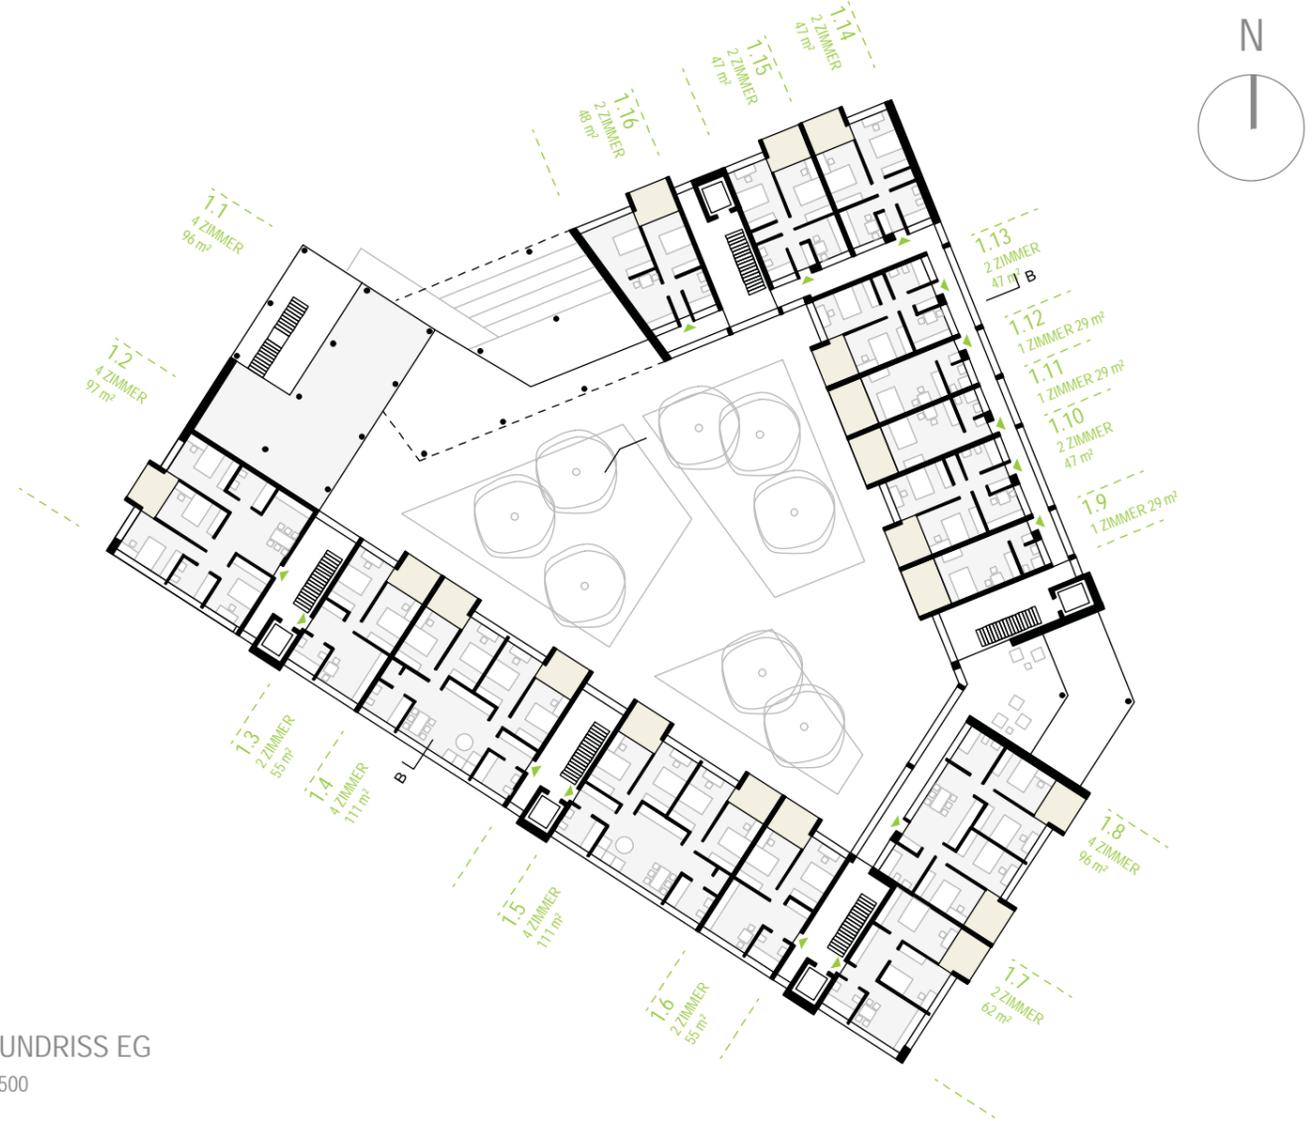

# NEUBAU WOHNBEBAUUNG TEL-AVIV-STRASSE

WETTBEWERBSPLANUNG

IDEENTEIL

14.12.2012

**BORIS ENNING**  
ARCHITEKT BDA  
STADTPLANER

BLUMENTHALSTRASSE 23  
D-50670 KÖLN  
FON 02 21.92 36 92-0  
FAX 02 21.92 36 92-10

WWW.ARCHITEKTENNING.DE