


Bebauungsplan Nr. 7047/02
Bezirkszentrum Wiener Platz, Frankfurter Straße
 in Köln - Mülheim

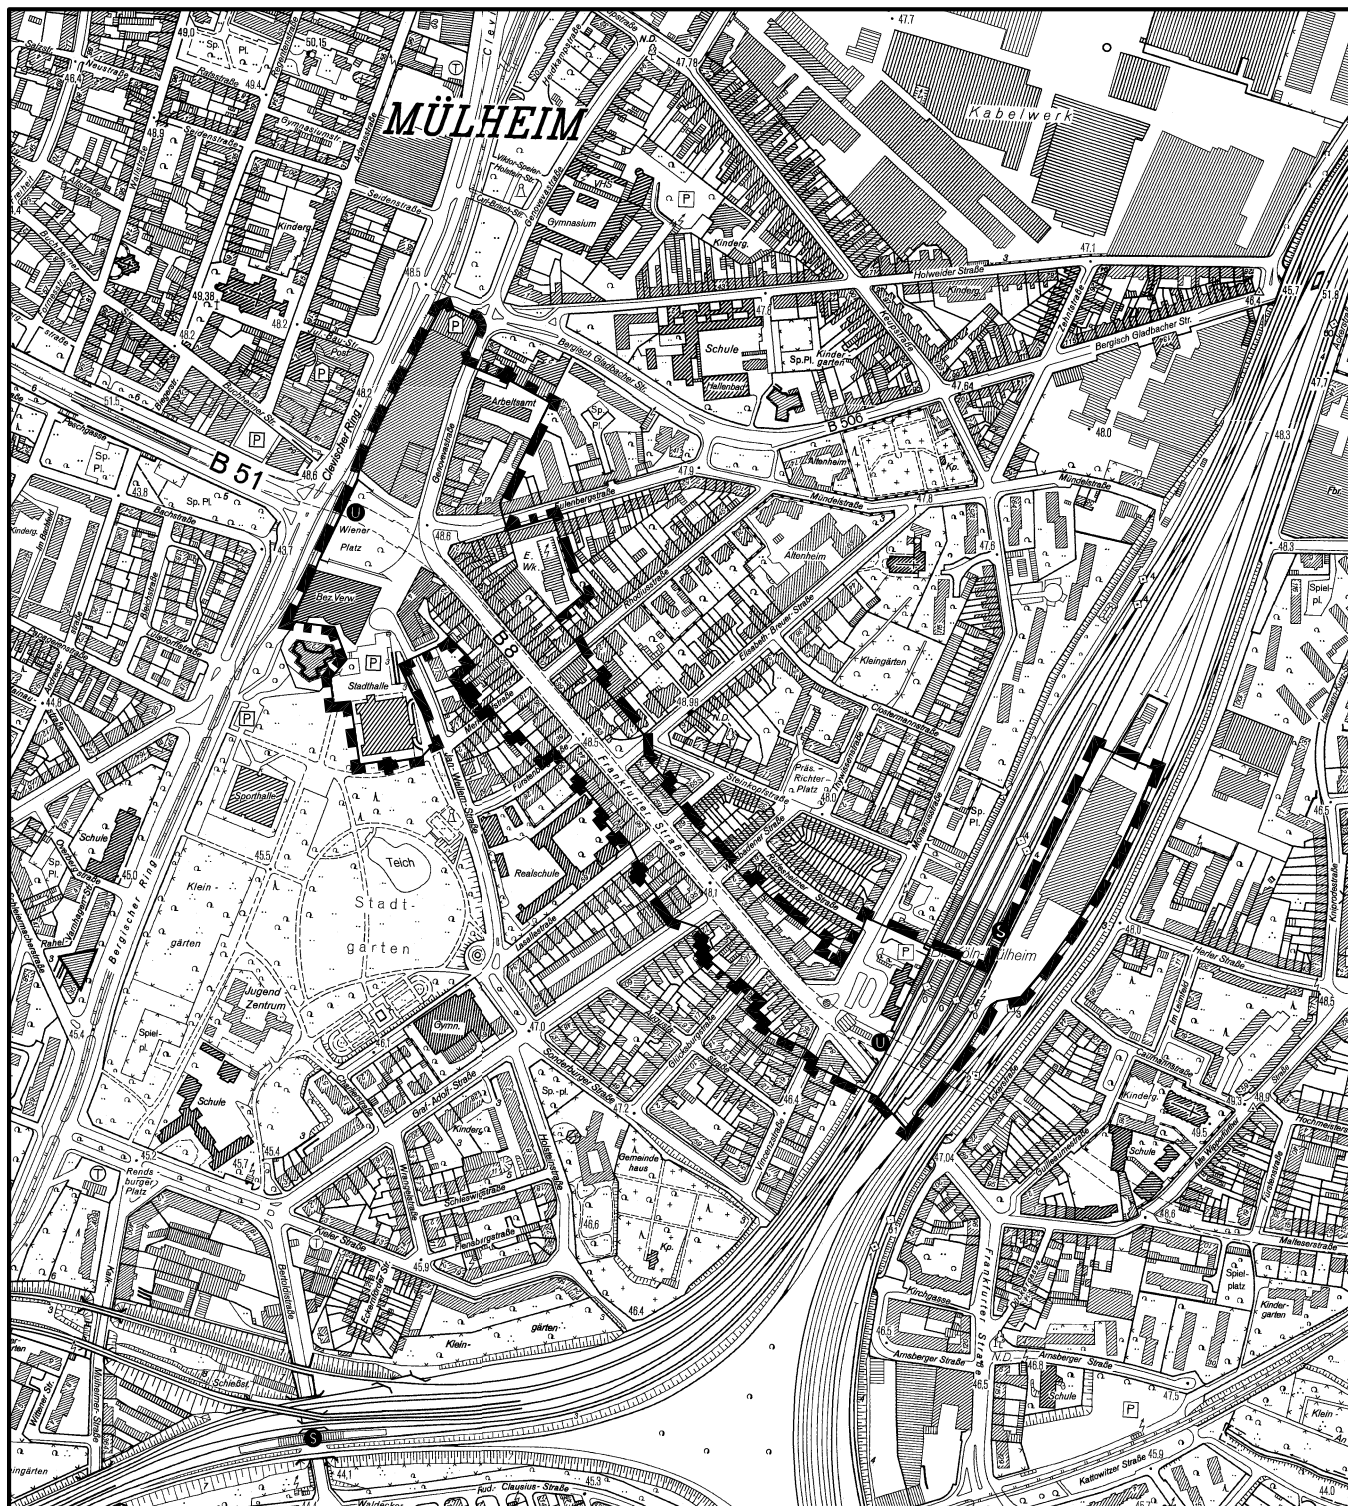

Ausschluss von Nutzungen

Gemäß § 9 Absatz 2a BauGB wird festgesetzt, das im Geltungsbereich des Bebauungsplanes Vergnügungsstätten, insbesondere Spielhallen und Wettbüros in der Form von Vergnügungsstätten, sowie Bordelle und bordellartige Betriebe nicht zulässig sind.

Maßstab 1 : 7 500

