
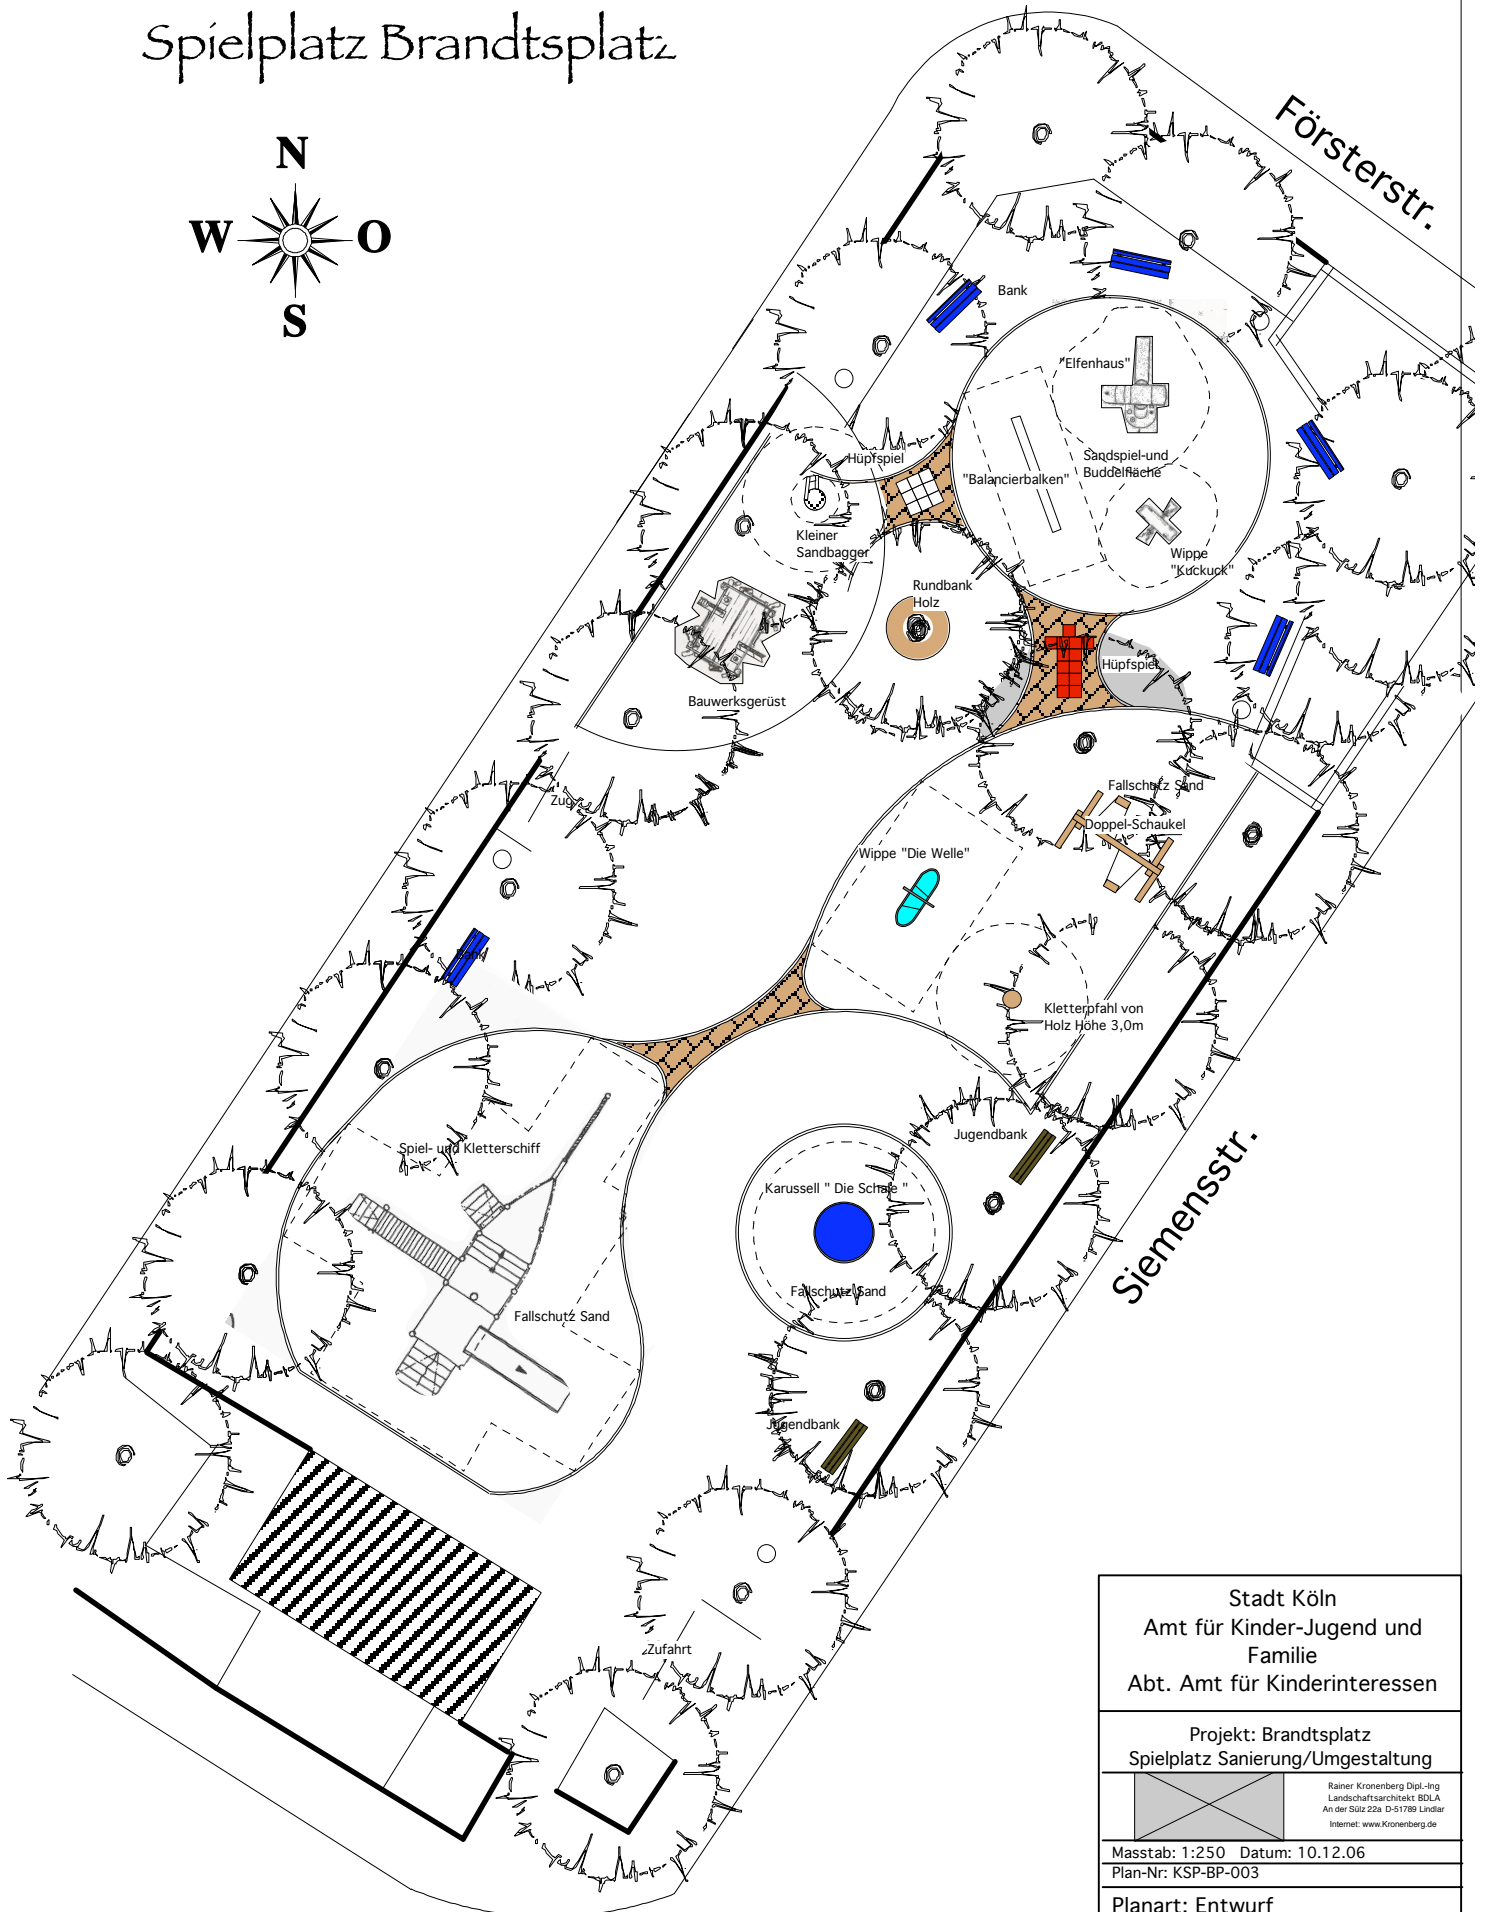


Spielplatz Brandtsplatz

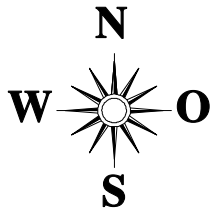

Stadt Köln
Amt für Kinder-Jugend und Familie
Abt. Amt für Kinderinteressen

Projekt: Brandtsplatz
Spielplatz Sanierung/Umgestaltung

Rainer Kronenberg Dipl.-Ing.
Landschaftsarchitekt BDLA
Am der Stütz 22a D-51789 Lindlar
Internet: www.kronenberg.de

Masstab: 1:250 Datum: 10.12.06

Plan-Nr: KSP-BP-003

Planart: Entwurf

Unterschriften:

51

512

67