


Anlage zur Satzung der Stadt Köln über die zweite Verlängerung der Veränderungssperre in Köln-Rodenkirchen

Arbeitstitel: Auenviertel in Köln-Rodenkirchen

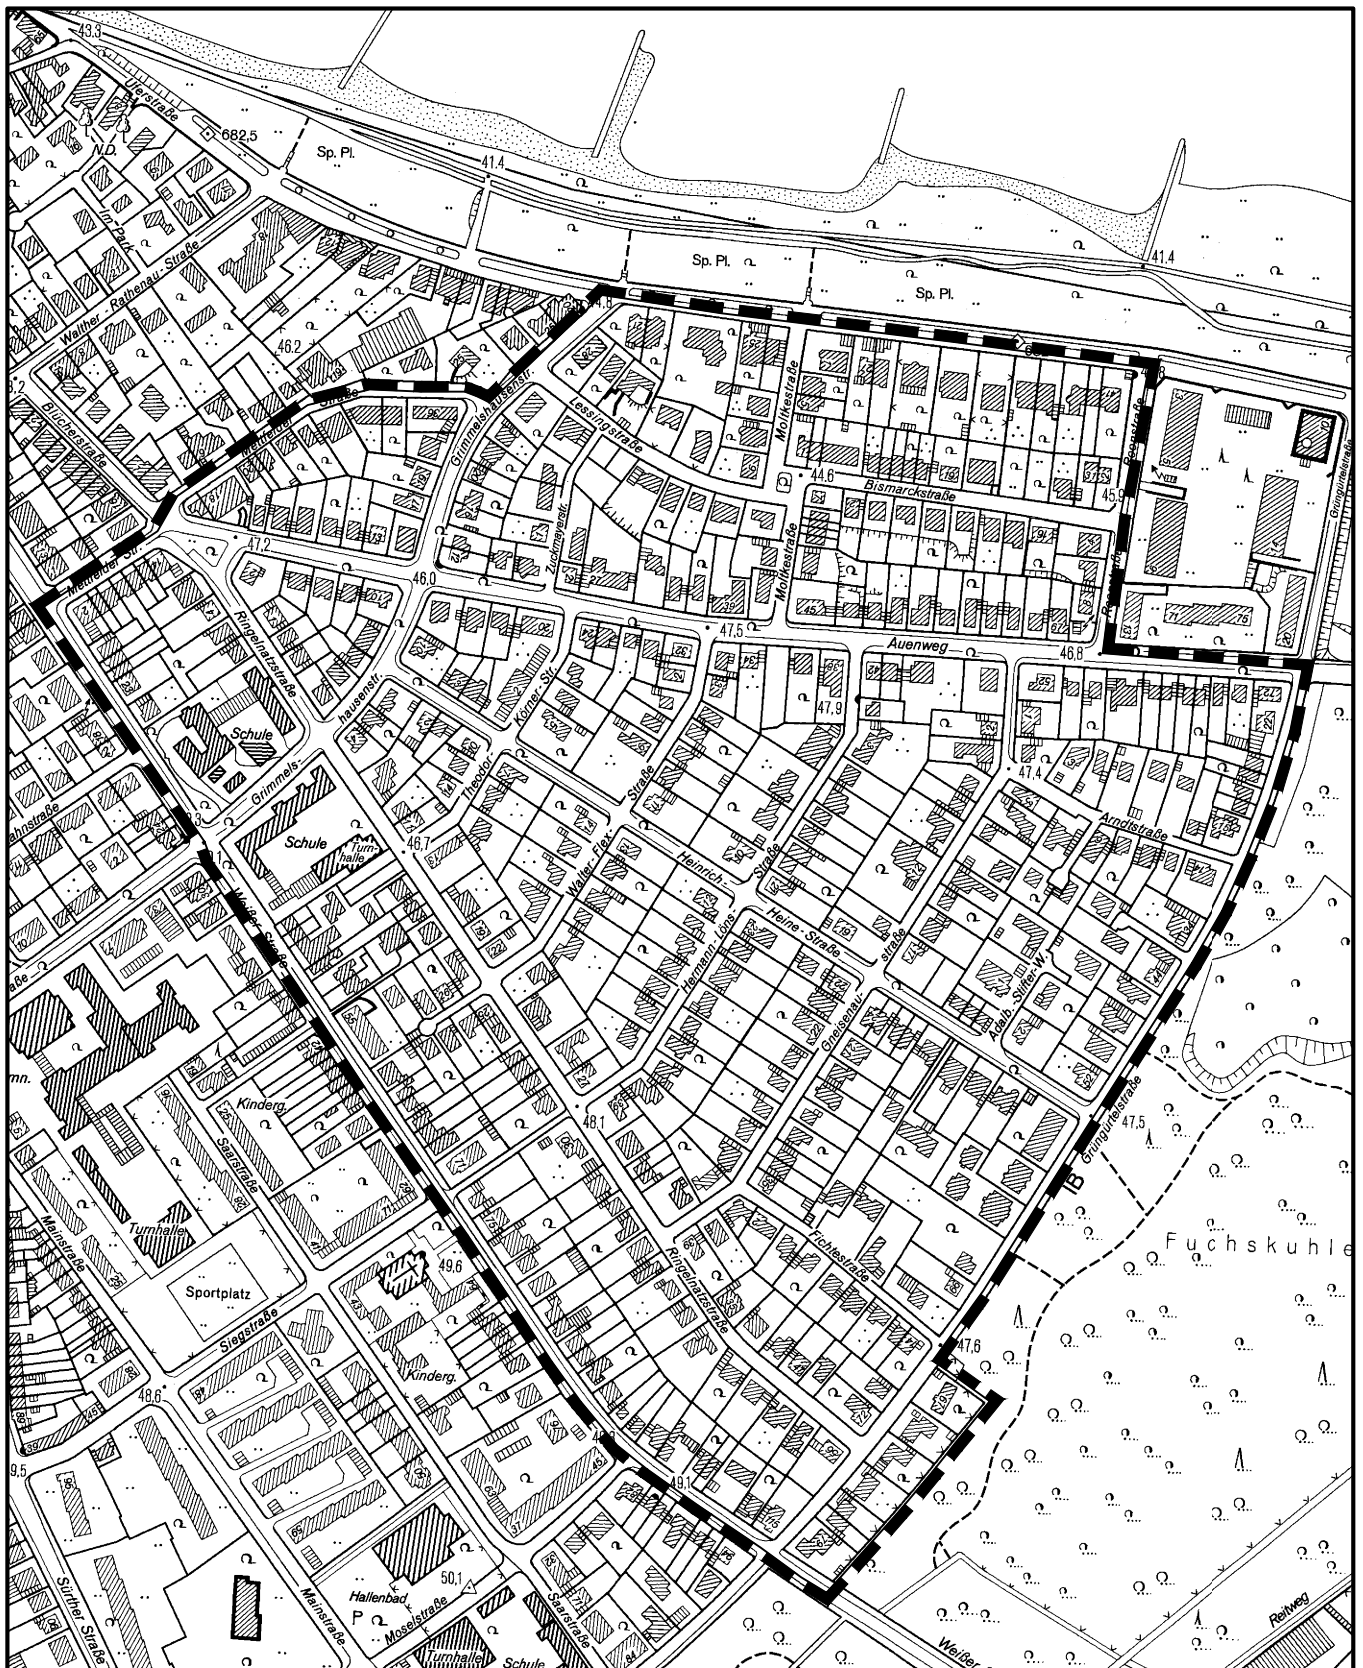

Maßstab 1 : 5 000

