

RheinEnergie

110-/380-kV-Höchstspannungsfreileitung
Merkenich - Pkt. Rheindorf, Bl. 4901

Abschnitt: Merkenich - Fühlingen
Abschnitt: Fühlingen - Pkt. Rheinkassel
Abschnitt: Pkt. Rheinkassel - Pkt. Rheindorf

Übersichtsplan 1 : 25000

Auslegungsvermerk der Gemeinde
(Anhörungsverfahren § 43a EnWG i.V.m. § 73 VwVfG)

Der Plan hat ausgelegen in der Zeit vom 20
bis 20

Gemeinde

Siegel

Planfeststellungsvermerk der Planfeststellungsbehörde

Nach § 43b EnWG i.V.m. § 74 VwVfG planfestgestellt durch Beschluss vom 20

Planfeststellungsbehörde

Siegel

Auslegungsvermerk der Gemeinde
(Planfeststellungsbeschluss und festgestellter Plan (§ 43b EnWG i.V.m. § 74 VwVfG))

Der Planfeststellungsbeschluss und Ausfertigung des festgestellten Planes
haben ausgelegen in der Zeit vom 20
bis 20

Gemeinde


Siegel

Zur Plananfertigung verwendete TK 25: 4907, 4908

Ausgabe:	17.07.2012	-/-
Erstellt:	05.12.2011	Morello
Inhalt:	Planung	

SAG

RheinEnergie

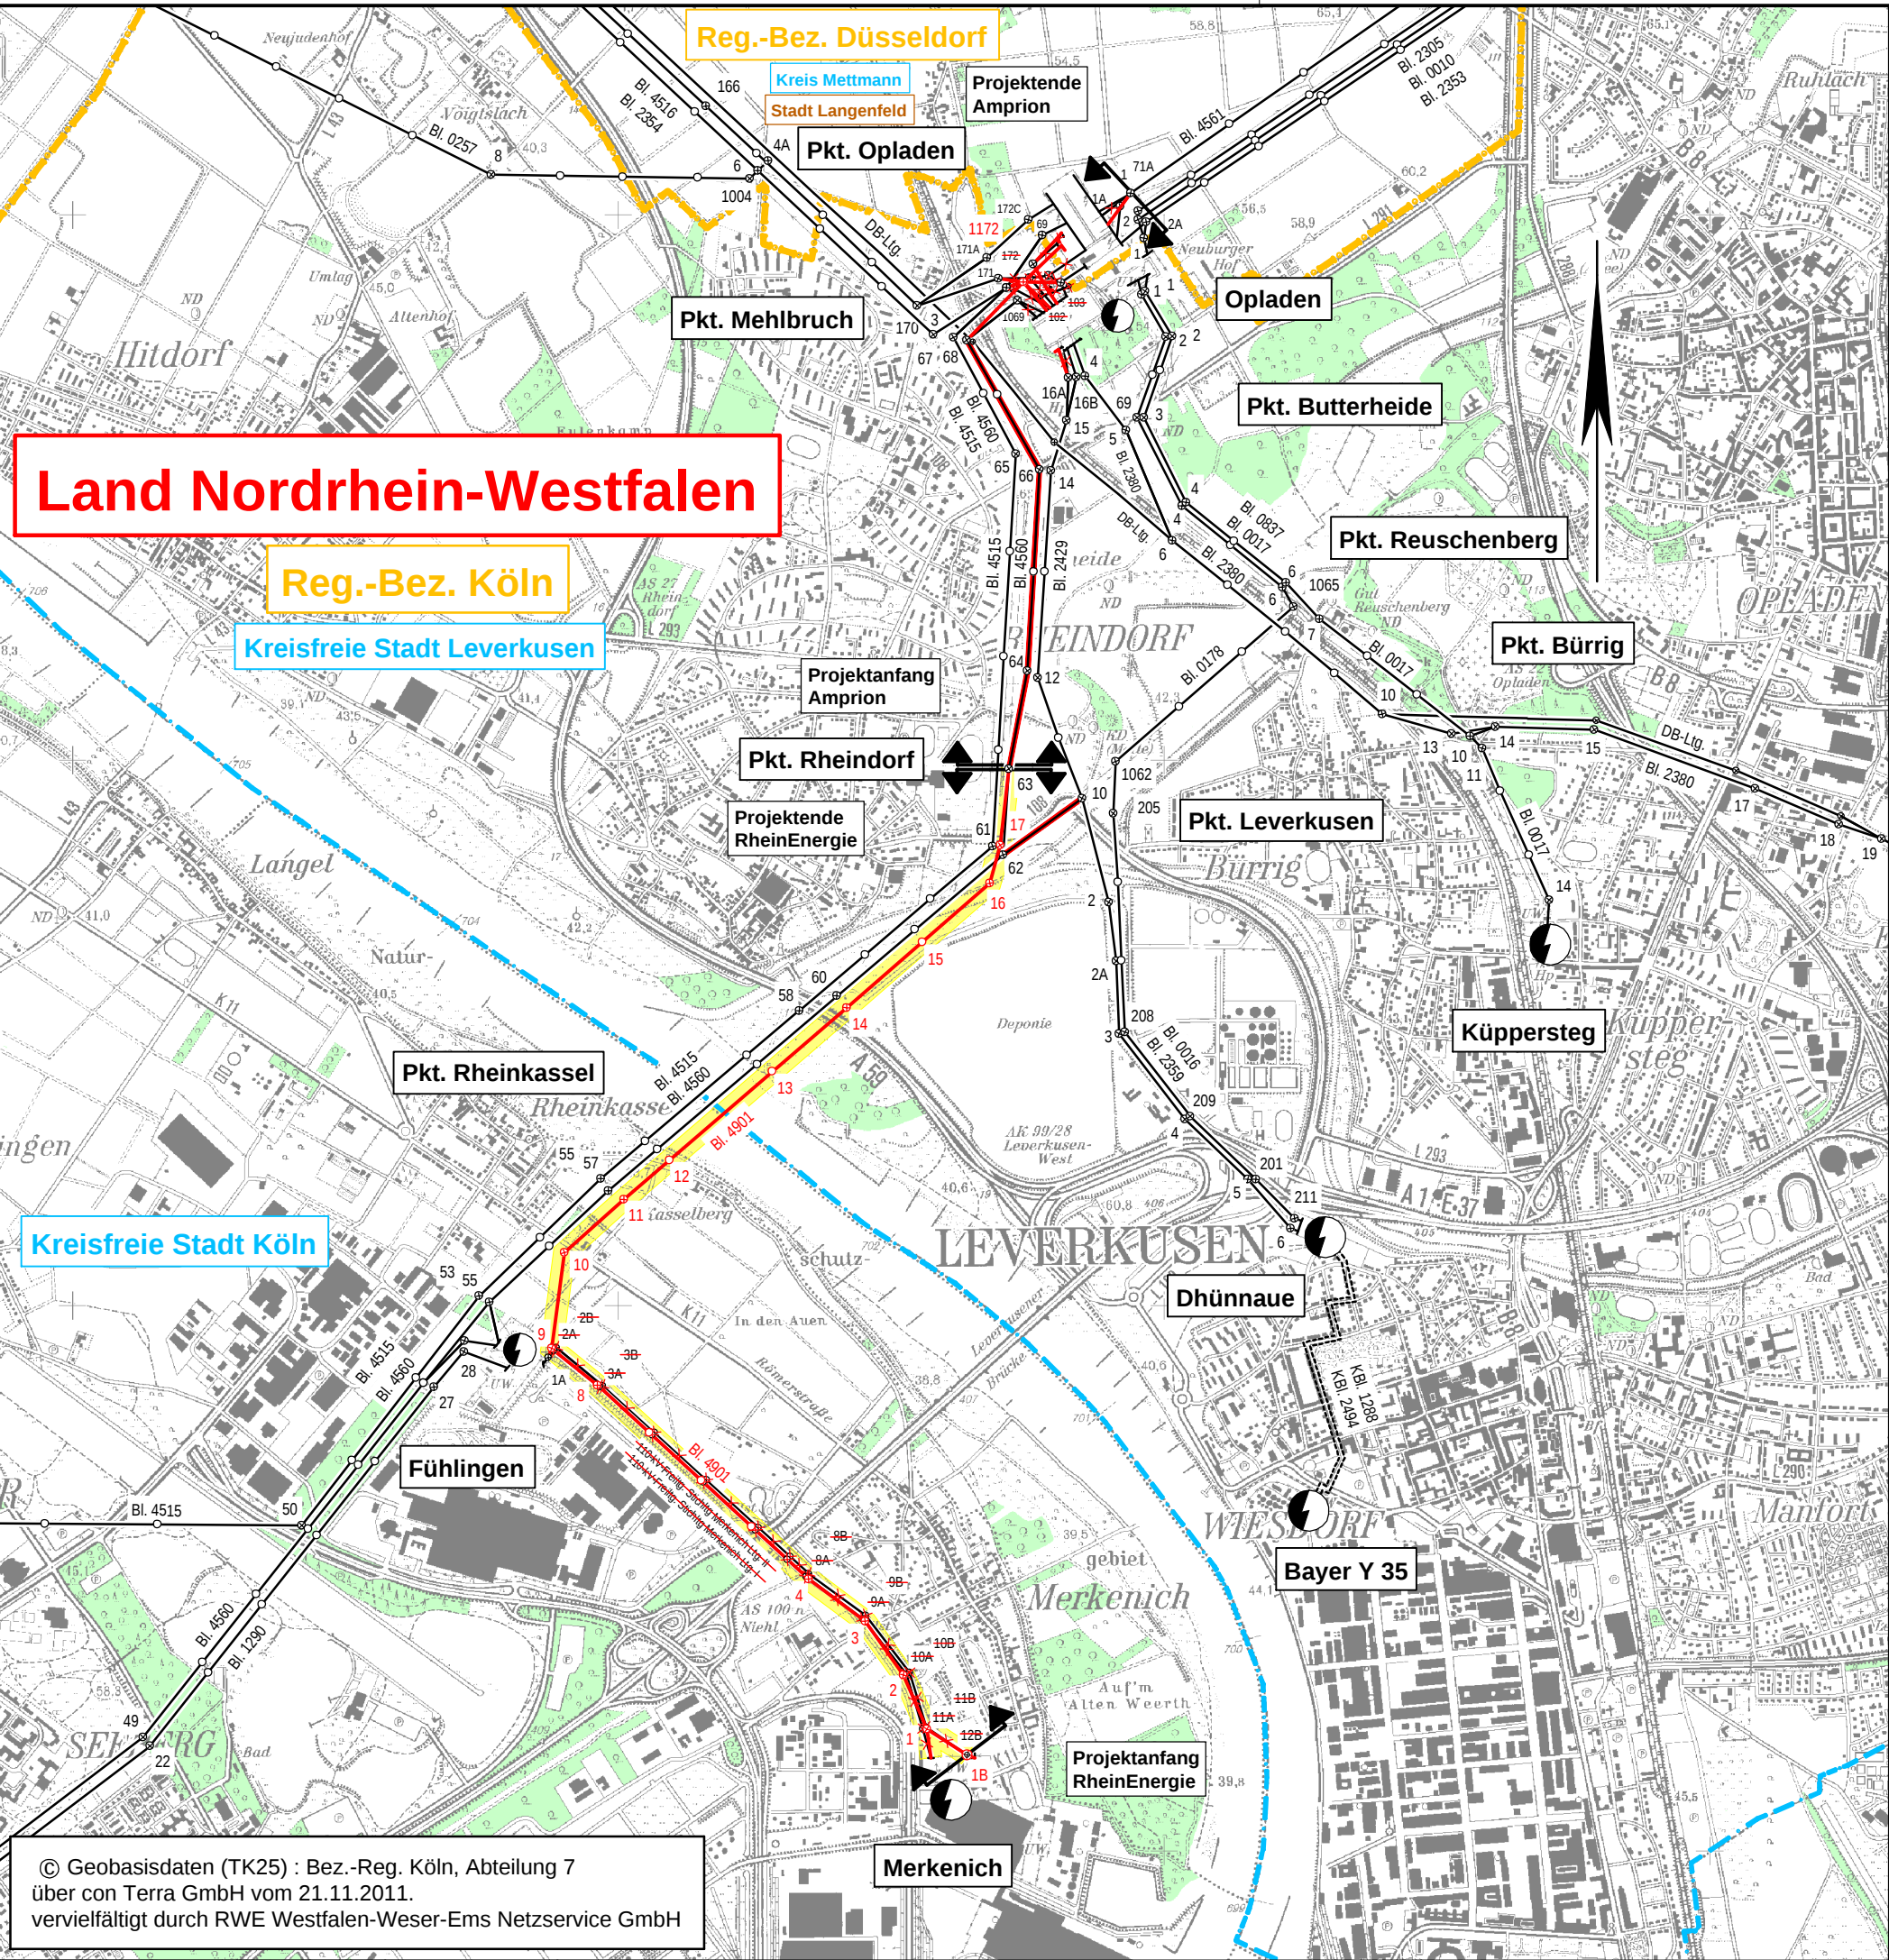

Legende

- Landesgrenze
- Reg.- Bez. Grenze
- Kreisgrenze
- Gemeindegrenze
- Umspannanlage (Bestand)
- Umspannanlage geplant
- Tragmast (vorhanden) mit Leitungsachse
- Abspannmast (vorhanden) mit Leitungsachse
- Tragmast (geplant) mit Leitungsachse
- Abspannmast (geplant) mit Leitungsachse
- Gepl. Tragmast am Altstandort und gepl. Leitung in vorh. Achse
- Gepl. Abspannmast a. Altstandort und gepl. Leitung in vorh. Achse
- Abzubauender Tragmast und abzubauende Leitung
- Abzubauender Abspannmast und abzubauende Leitung
- Provisorium
- Waldfläche
- Relevanter Planfeststellungsabschnitt

© Geobasisdaten (TK25) : Bez.-Reg. Köln, Abteilung 7
über con Terra GmbH vom 21.11.2011.
vervielfältigt durch RWE Westfalen-Weser-Ems Netzservice GmbH