


Städtebauliches Planungskonzept
Arbeitstitel: Sigwinstraße in
Köln-Höhenhaus

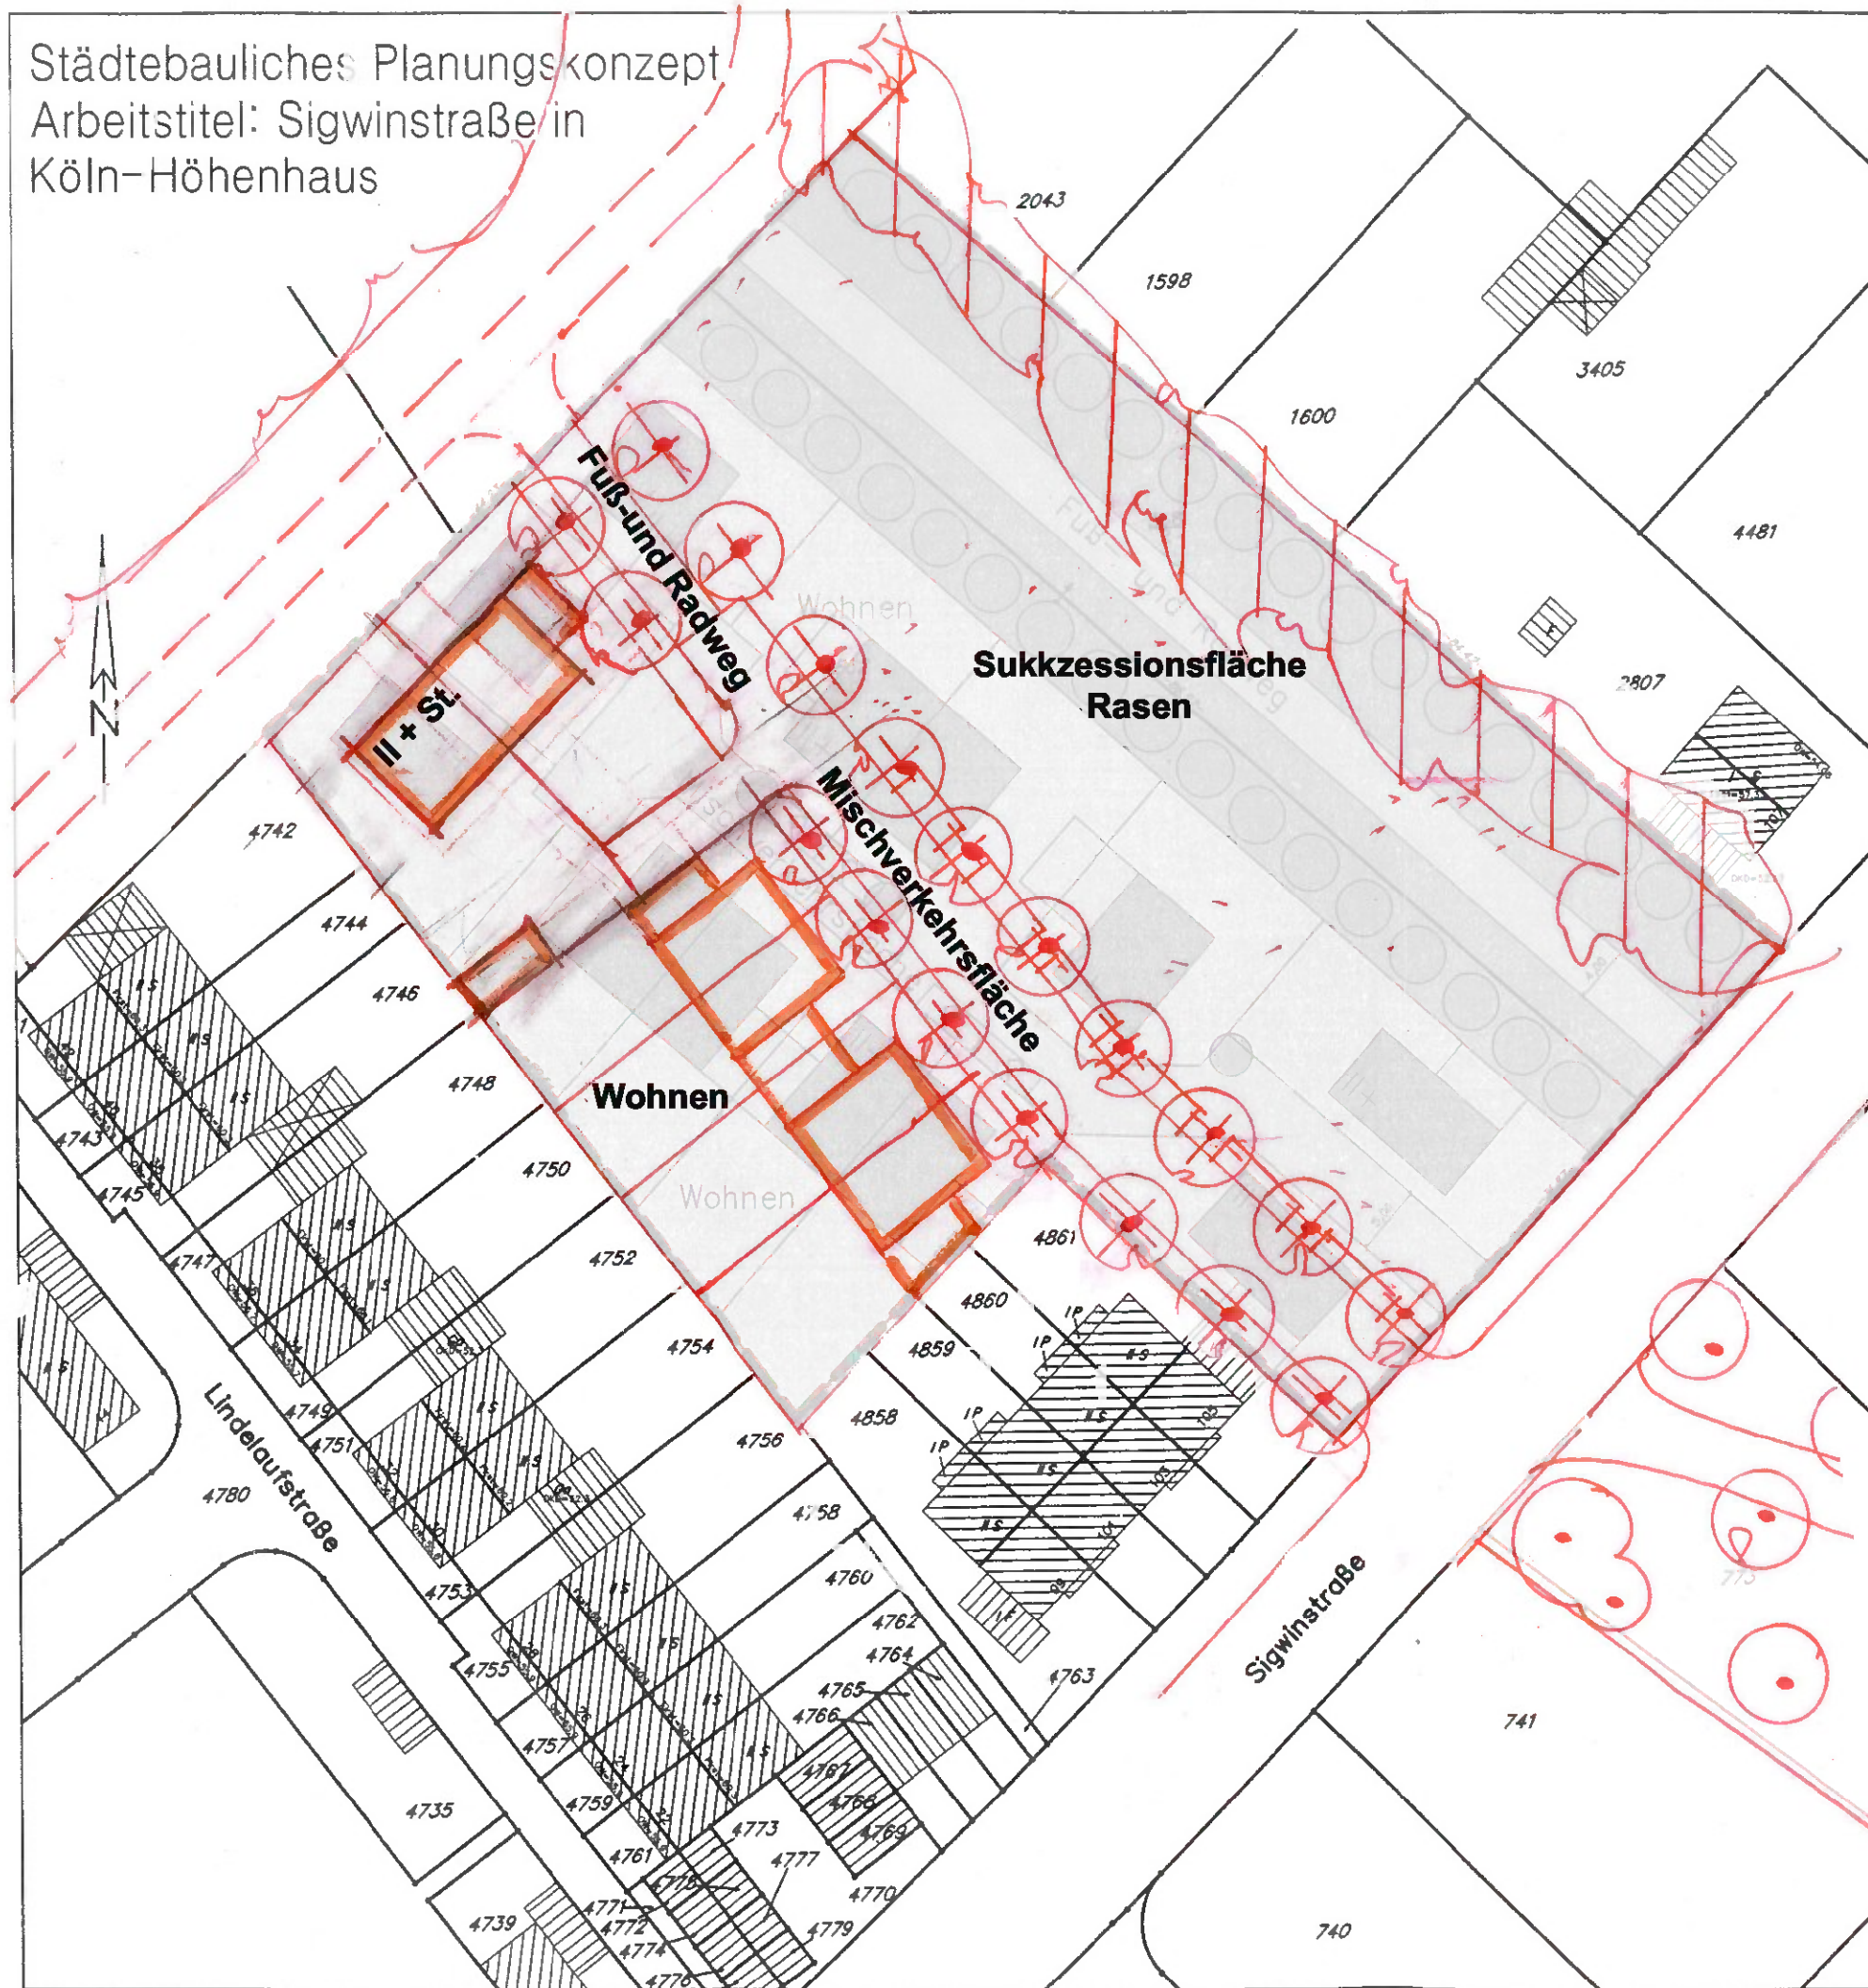

**Verweisungsbeschluss SteA
am 13.12.2012**



Stand Jan. 2013

M 1:500