


Geltungsbereich des Vorhabenbezogenen Bebauungsplanes

Hohe Straße in Köln - Porz - Ensens

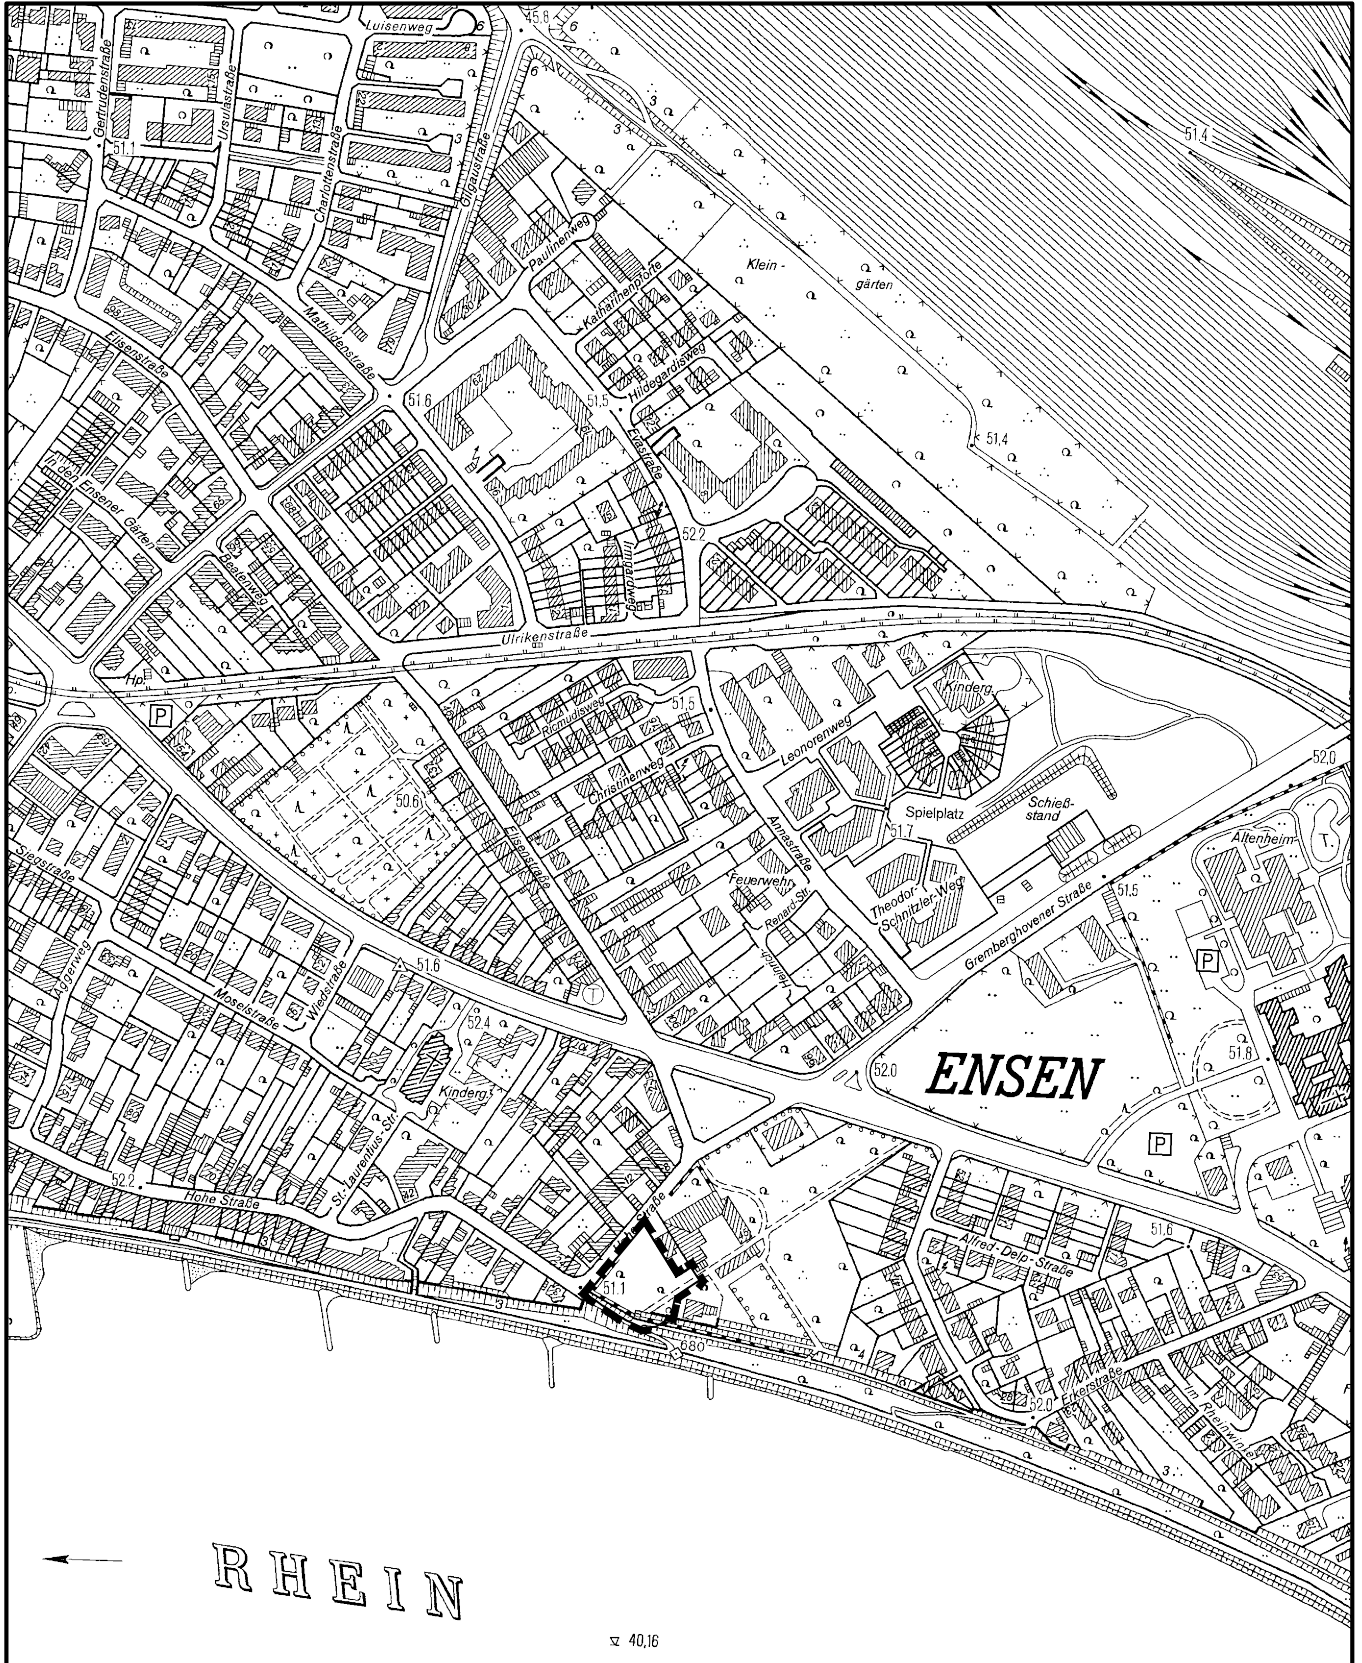

Maßstab 1 : 5000



Planwirkungsbereich der Vorlage zur Orientierung von Mitgliedern des Rates, der Ausschüsse und der Bezirksvertretungen, die wegen Befangenheit an den Beratungen zu diesem Tagesordnungspunkt nicht teilnehmen dürfen.