



3. Änderung des Bebauungsplanes Nr. 58480 / 03
Arbeitstitel: Widdersdorf Süd (neu) in Köln-Widdersdorf
3. Änderung

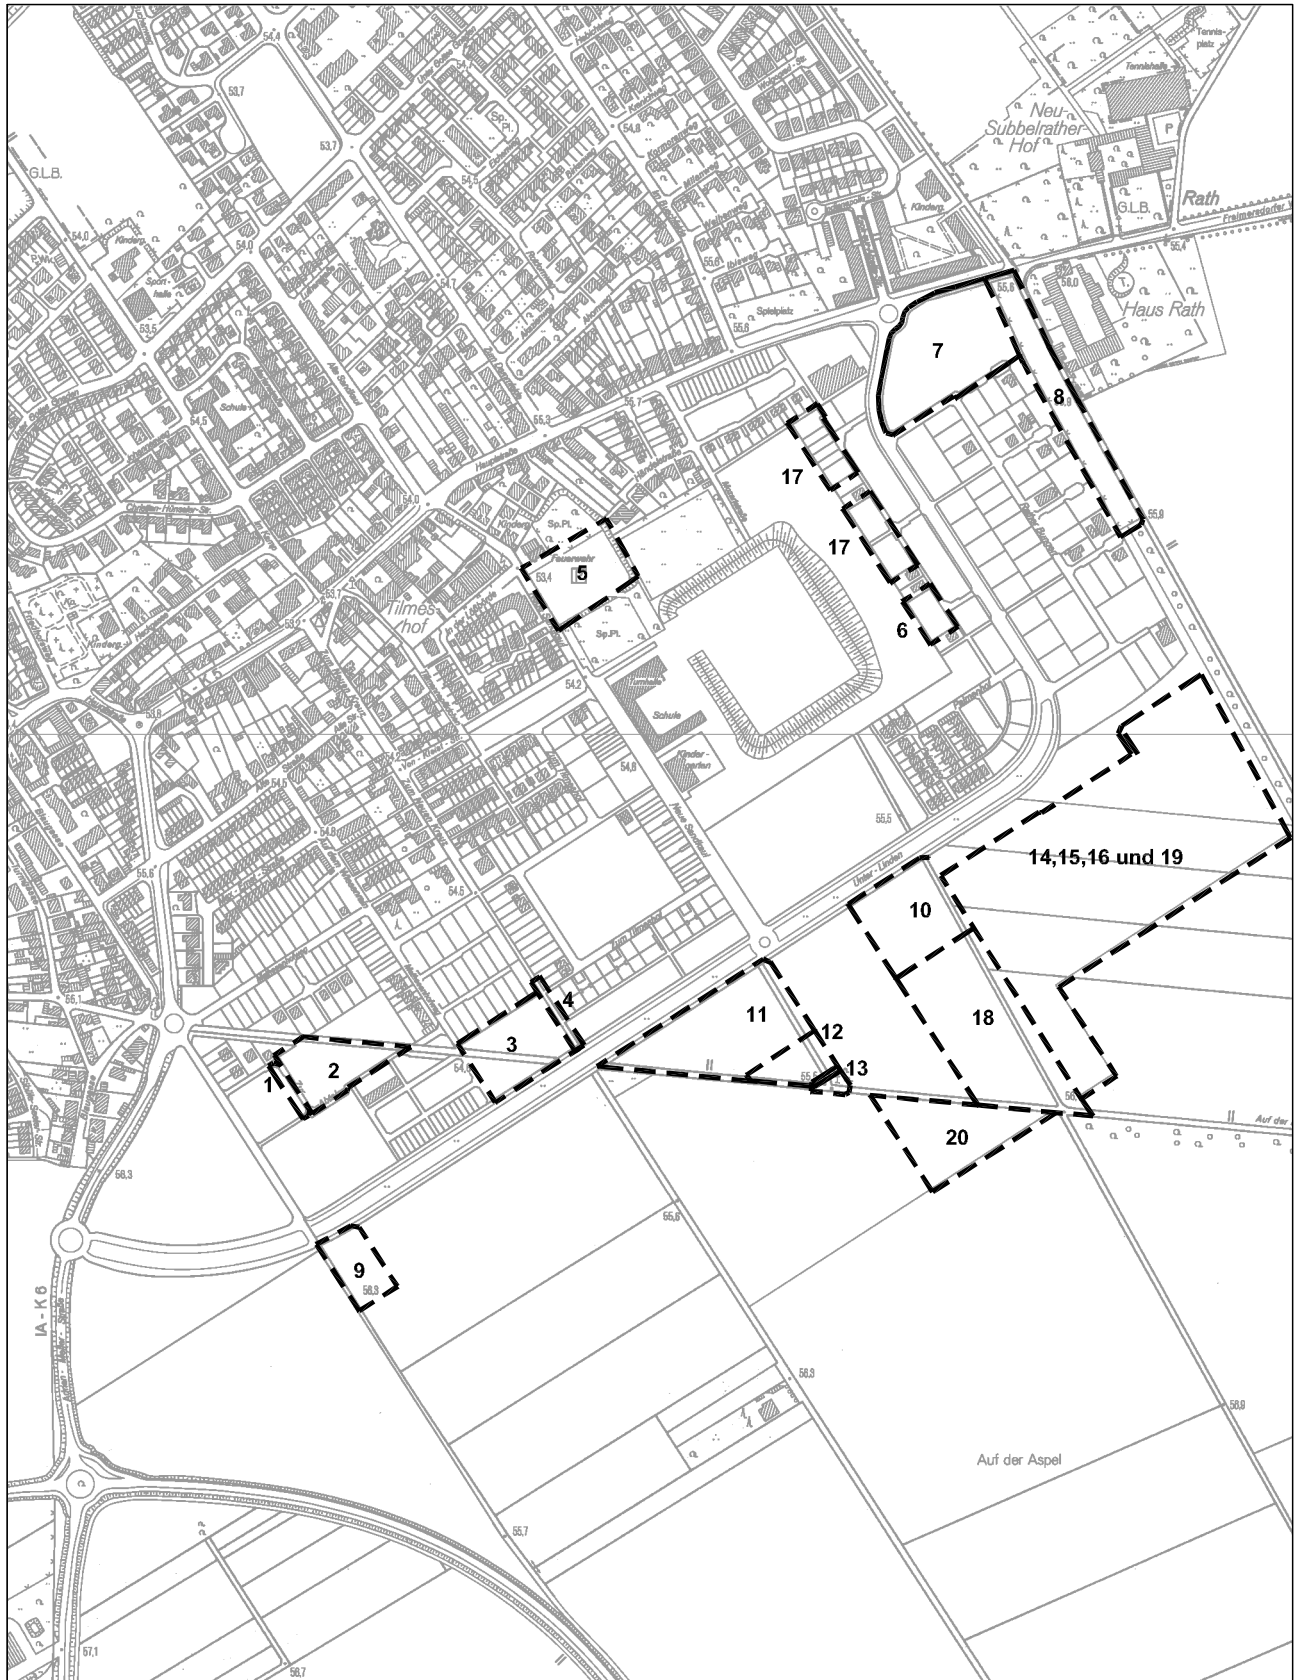

Maßstab 1:7500

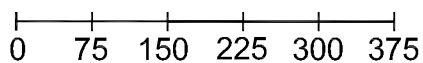

Planwirkungsbereich der Vorlage zur Orientierung von Mitgliedern des Rates, der Ausschüsse und der Bezirksvertretung, die wegen Befangenheit an den Beratungen zu diesem Tagesordnungspunkt nicht teilnehmen dürfen.