


Kölnstraße Schnitt B-B

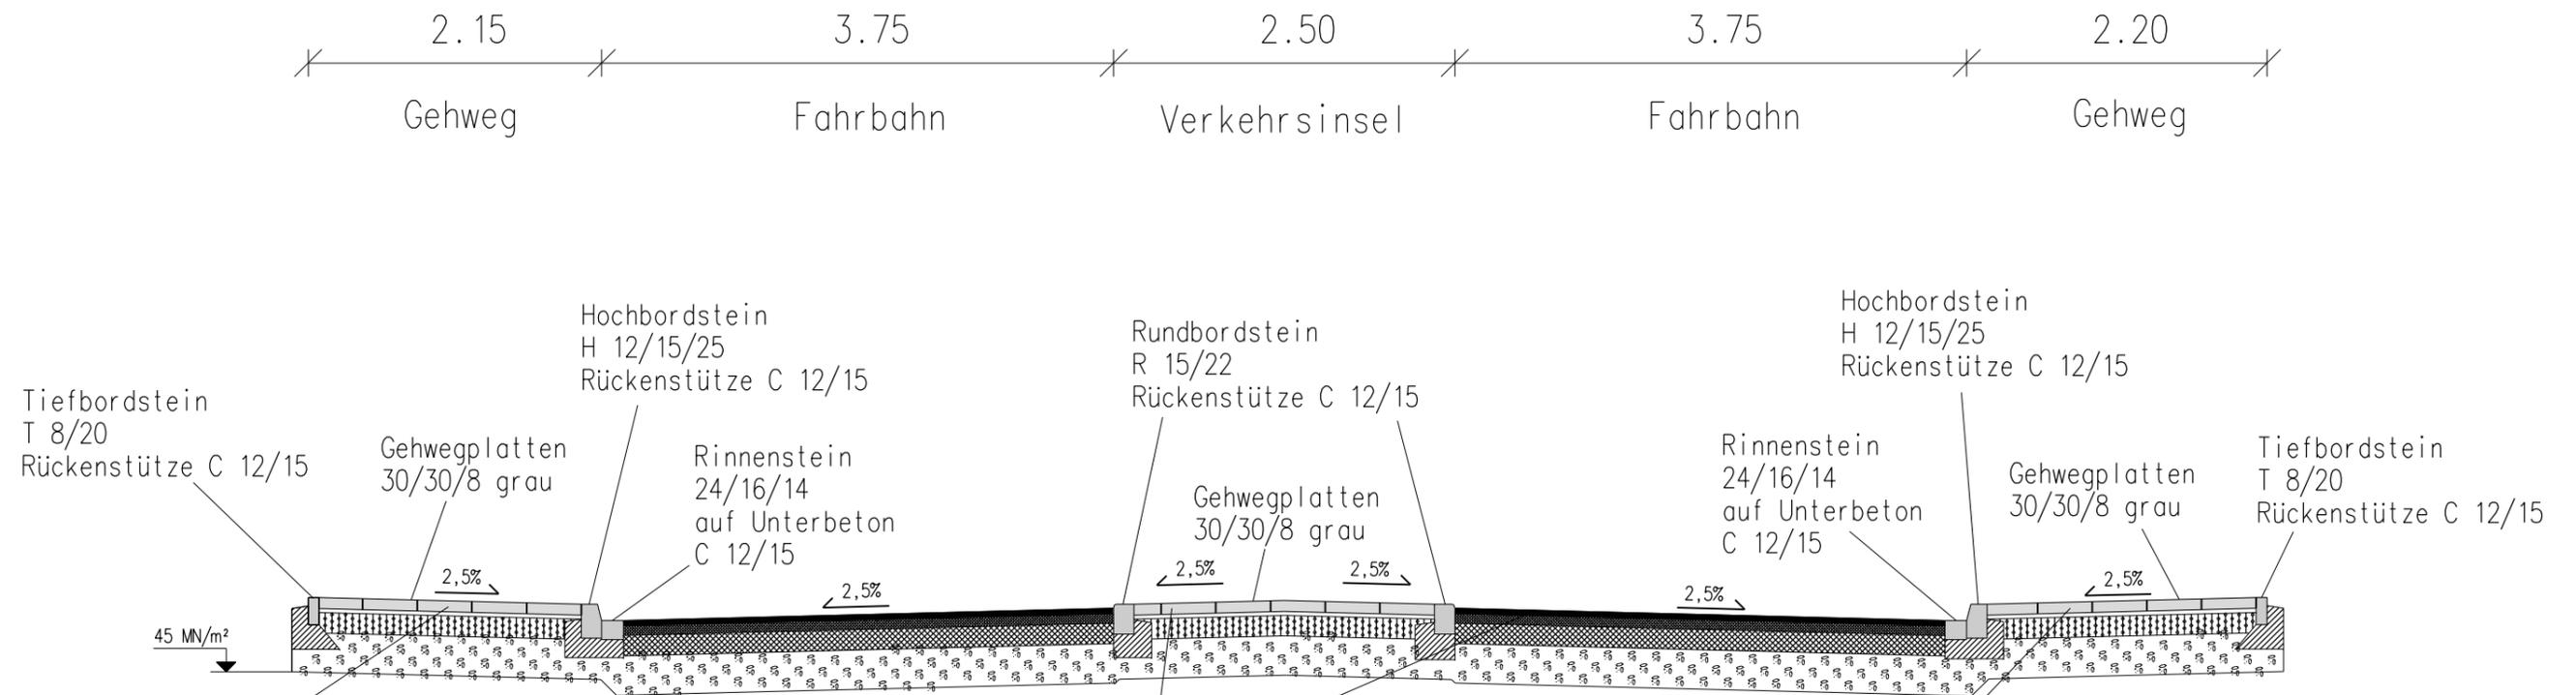

RSt0 01, Bauklasse V, Tafel 3, Zeile 1

8cm	Gehwegplatten 30/30/8
3cm	Bettung Brechsand/Splitt 0/5
15cm	Schottertragschicht 0/45 Grauwacke 0/45
29cm	Frostschuttschicht Kies 0/45 - 0/56
55cm	Gesamtaufbau

RSt0 01, Bauklasse III, Tafel 1, Zeile 1

4cm	Asphaltdeckschicht Asphaltfeinbeton 0/11
4cm	Asphaltbinderschicht 0/16
14cm	Asphalttragschicht Mischgutart CS
43cm	Frostschuttschicht Kies 0/45 - 0/56
65cm	Gesamtaufbau

RSt0 01, Bauklasse V, Tafel 3, Zeile 1

8cm	Gehwegplatten grau 30/30/8
3cm	Bettung Brechsand/Splitt 0/5
15cm	Schottertragschicht 0/45 Grauwacke 0/45
29cm	Frostschuttschicht Kies 0/45 - 0/56
55cm	Gesamtaufbau

			
Kölnstraße Maßnahme: Querprofil		Bearbeitet Datum Dateiname	Bozkurt 21.12.2007 QP-071221
M 1: 50	Amtsleiter (66) gez. Harzendorf 04.04.08	Abteilungsleiter (661) gez. Frau Stolte-Neumann 03.04.08	Gruppenleiter (661/2) gez. Gödderz 02.04.08
	Bezirksingenieur (661/2) gez. Schauwinhold 01.04.08		